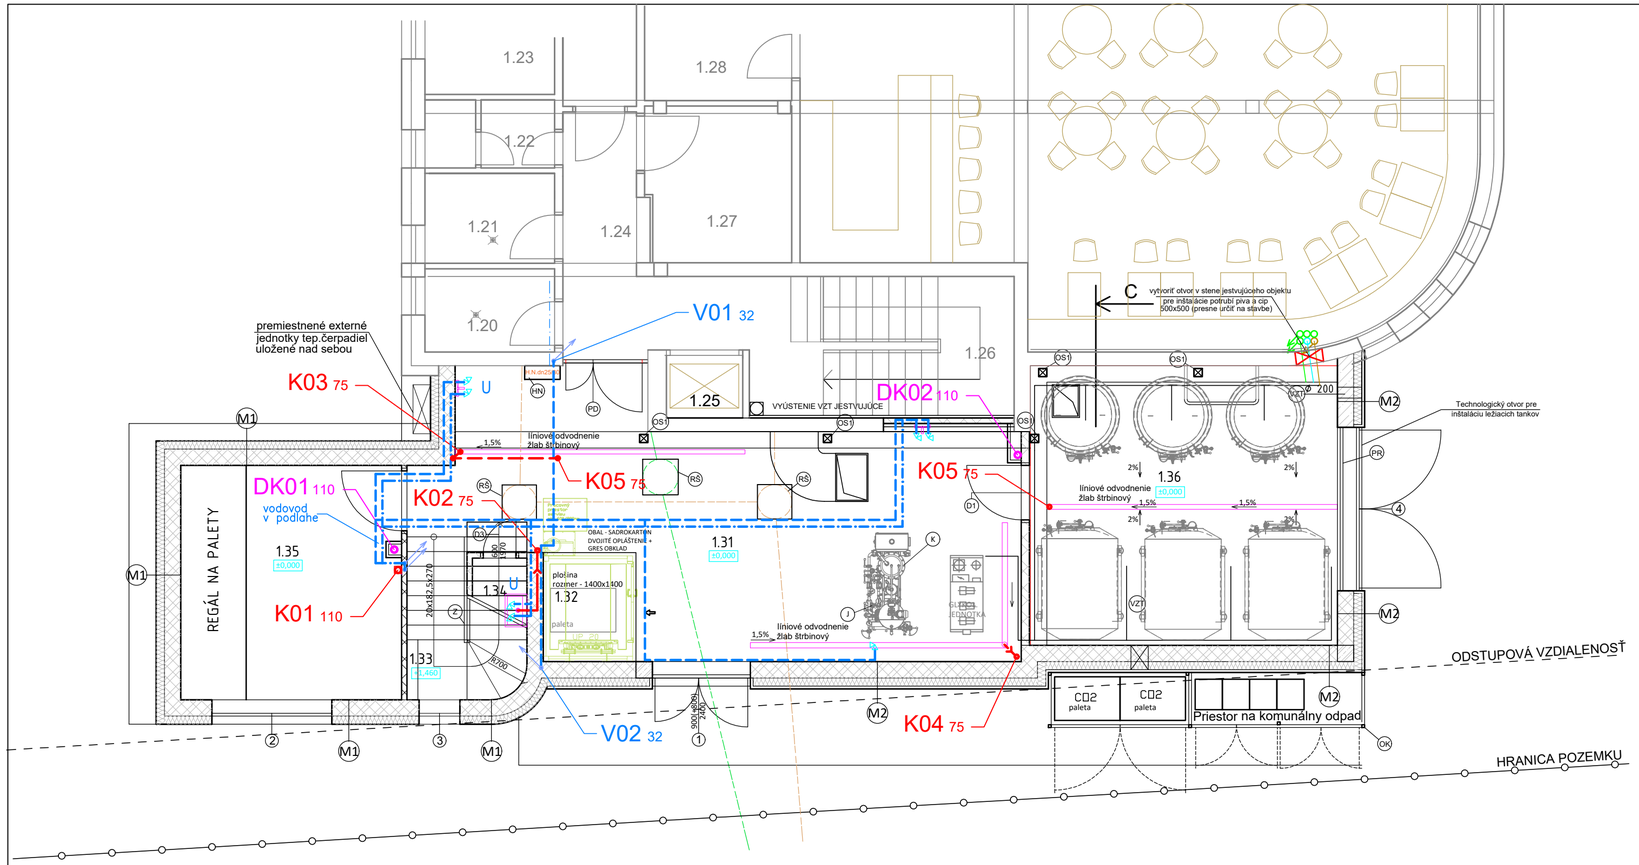

1.31	CHODBA , MANIPULAČNÝ PRIESTOR A SKLAD	43,36	LEŠ. BETÓN	~~GRES~~ OBKLAD po strop	OMIETKA	
1.32	VÝŤAH	1,96				
1.33	SCHODISKO	7,35	LEŠ. BETÓN	OMIETKA	OMIETKA	
1.34	UPRATOVAČKA	2,09	LEŠ. BETÓN	GRES OBKLAD po strop	OMIETKA	
1.35	SKLAD	17,33	LEŠ. BETÓN	OMIETKA	OMIETKA	zateplenie
1.36	SKLAD PIVA	29,43	LEŠ. BETÓN	GRES OBKLAD po strop	OMIETKA	stropu polystyrén 50mm

PRÍSTAVBA

LEGENDA:

- DAŽĎOVÁ KANALIZÁCIA
- CIRKULÁCIA TÚV
- STUDENÁ VODA
- TEPLÁ VODA
- KANALIZÁCIA
- KANALIZÁCIA V PODLAHE
- 2xDN 20 / 1xDN 15 — STUDENÁ VODA, TEPLÁ VODA (TÚV)
- CIRKULÁCIA
- 1xDN 20 — STUDENÁ VODA
- 1xDN 15 — TEPLÁ VODA

U UMÝVADLO
S SPRCHOVACÍ KÚT
WC HYGIENICKÉ ZARIADENIE

Pripojení filtr FKSV 3 HA na technologická média pivovaru
Pozn.: Toto zařízení bývá standardně mobilní na pojezdových kolech – připojení pomocí hadic

Požadavky na přívod médií:

J) Přívod pitné vody 0,3 MPa, DN40 ukončeno závitem šroubení DIN 11 851, výška + 250 mm

K) Odvod kalů, DN65 ukončeno závitem šroubení DIN 11 851, výška + 220 mm

±0,000 je úroveň podlahy 1.NP jestvujúceho objektu

PROJEKTOVÁ DOKUMENTÁCIA PRE VYDANIE STAVEBNÉHO POVOLENIA

Penzión FLÁM - prístavba technickej časti pivovaru

ul.Lesná súp.č.12 , Rajecké Teplice na parcele č. 524,523/1,523/7,523/8 ,523/6 a 520/7

ING.ARCH. KLAUDIA CHODELKOVÁ
AUTORIZOVANÝ ARCHITEKT
e-mail: klaudia.chodelkova@gmail.sk
tel.: 0905303771

PÔDORYS 1. NP - ZDRAVOTECHNIKA

Mierka : 1:50

INVESTOR : RK gastro s.r.o., Šulekova 2, 811 06 Bratislava

Dátum : 3/2022

AUTOR : ING. ARCH. KLAUDIA CHODELKOVÁ

Stupeň : SP

VYPRACOVAL : ING. MILOSLAV REMIŠ

ZODPOVEDNÝ : ING. MILOSLAV REMIŠ

Číslo výkresu : 2