


# mapa podstawowa

Stan na: 08-08-2023  
Skala 1:5000

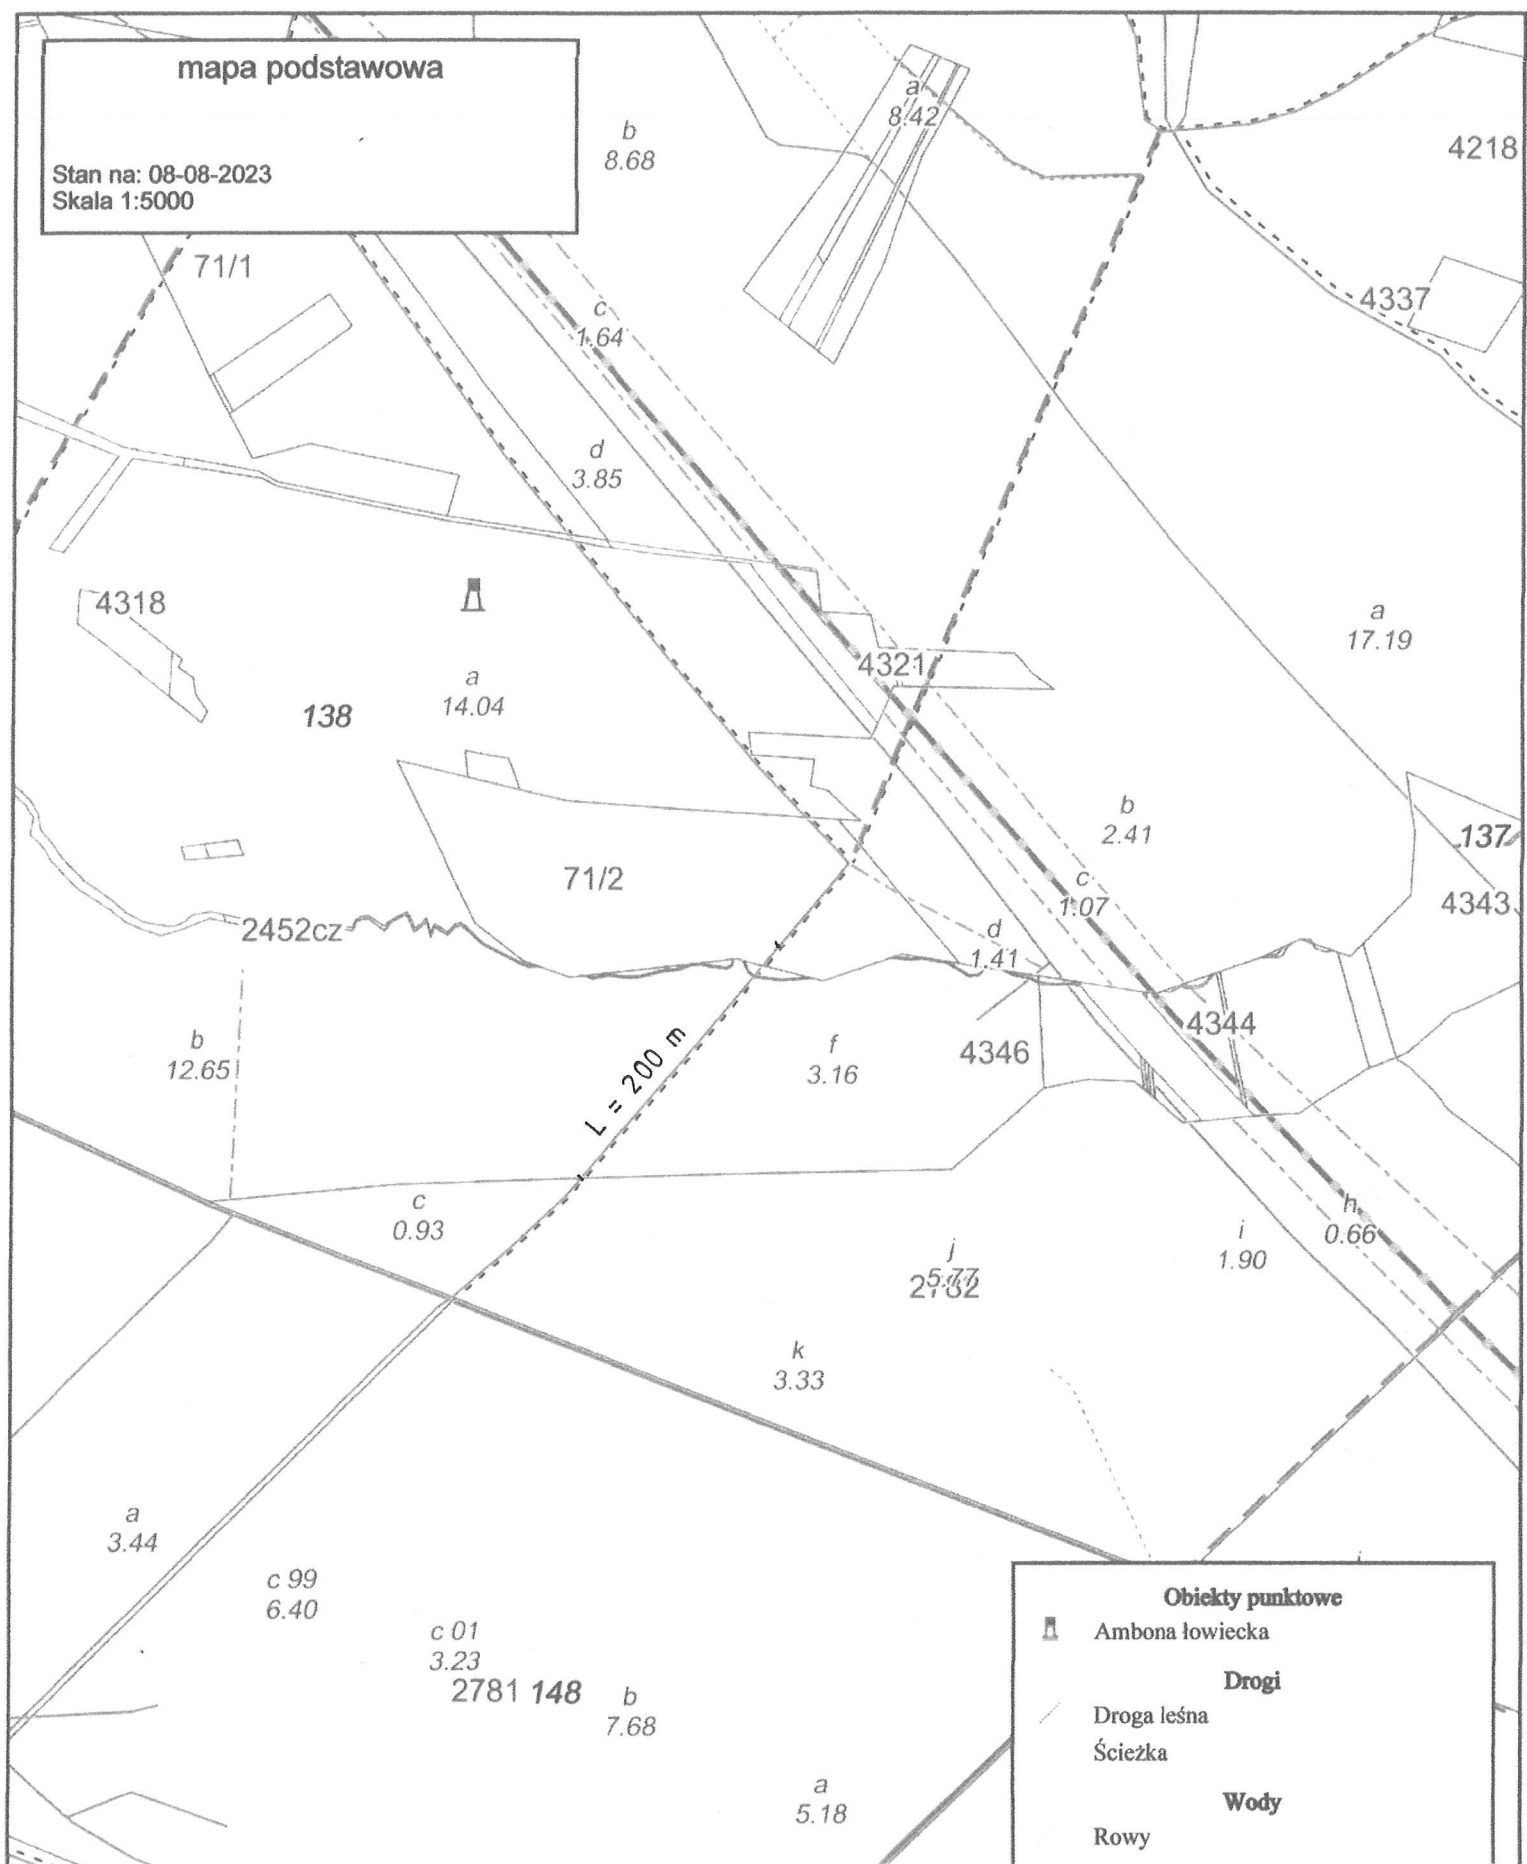

**Obiekty punktowe**

Ambona łowiecka

**Drogi**

Droga leśna

Ścieżka


**Wody**

Rowy


Emil Idzik, Opole, ul. Sz. Koszyka 4/30, 45-720 Opole tel. kom. 607 083 663				INWESTOR: PGL Lasy Państwowe Nadleśnictwo Chrzanów
<b>OBIEKT:</b>	Konserwacja i Utrzymanie Drogi Leśnej, Leśnictwo Ciężkowice, D.P. nr 59			
<b>RYSUNEK:</b>	Mapa sytuacyjna			nr: 1a
<b>STANOWISKO:</b>	<b>IMIĘ I NAZWISKO:</b>	<b>NR UPRAWNIEN:</b>	<b>DATA:</b>	<b>PODPIS:</b>
<b>Projektant:</b>	Mgr inż. Marcelli Matłosz	281/90 K-ce	IX 2023 r.	
<b>Opracowujący:</b>	Mgr inż. Emil Idzik	168/92/OP	IX 2023 r.	
<b>Branża: Drogowa</b>	<b>Rok opracowania: 2023</b>	<b>Skala: 1:5 000</b>		<b>Egz. nr:</b>

mapa podstawowa

Stan na: 08-08-2023  
Skala 1:5000

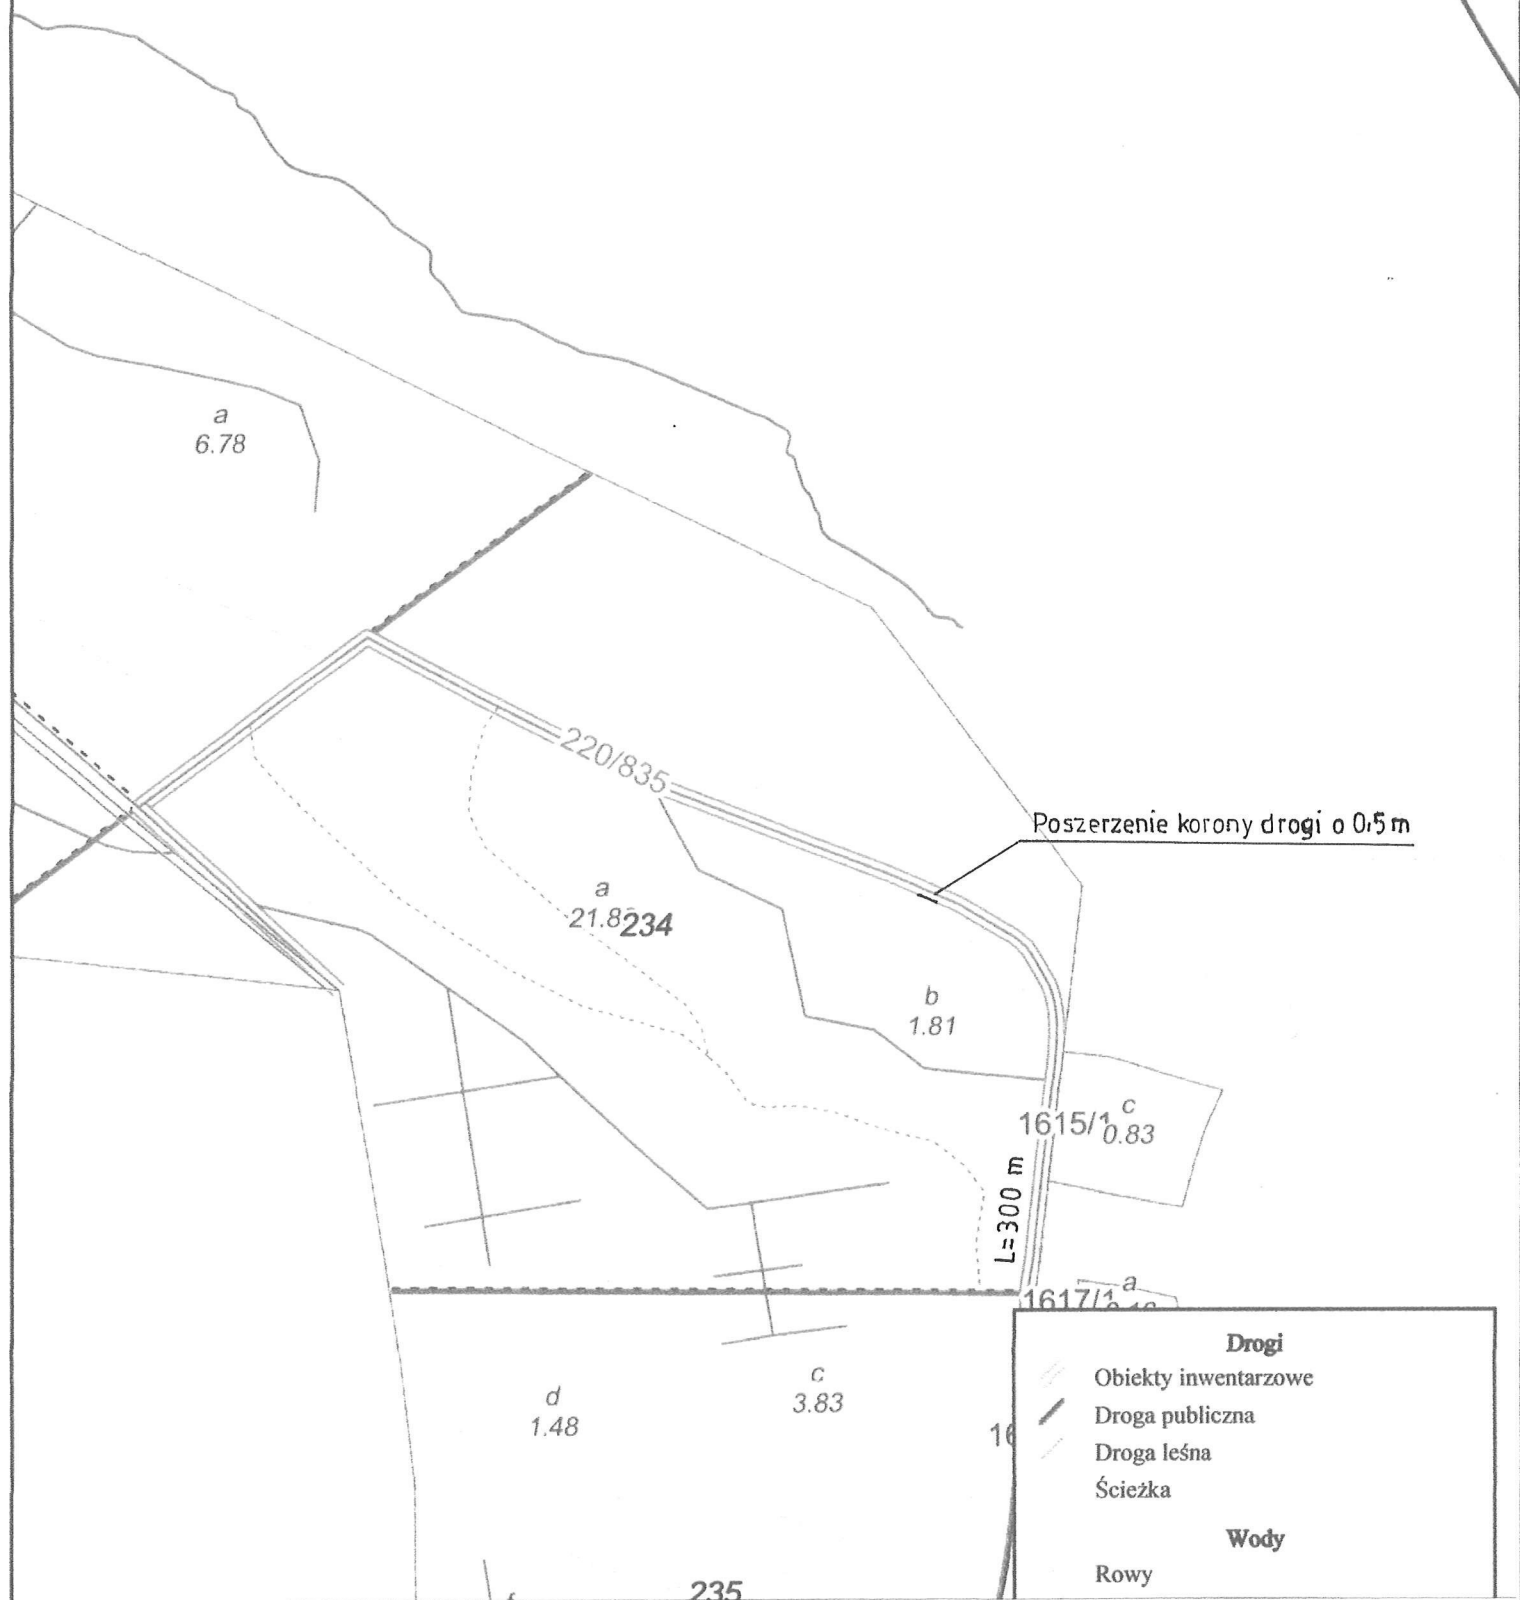

Emil Idzik, Opole, ul. Sz. Koszyka 4/30, 45-720 Opole tel. kom. 607 083 663				INWESTOR: PGL Lasy Państwowe Nadleśnictwo Chrzanów
OBIEKT:	Konservacja i Utrzymanie Drogi Leśnej, Leśnictwo Ciężkowice, D.P. nr 57C			
RYSUNEK:	Mapa sytuacyjna			nr: 1b
STANOWISKO:	IMIĘ I NAZWISKO:	NR UPRAWNIENÍ:	DATA:	PODPIS:
Projektant:	Mgr inż. Marcelli Matłosz	281/90 K-ce	IX 2023 r.	
Opracowujący:	Mgr inż. Emil Idzik	168/92/OP	IX 2023 r.	
Branża: Drogowa	Rok opracowania: 2023	Skala: 1:5 000		Egz. nr:

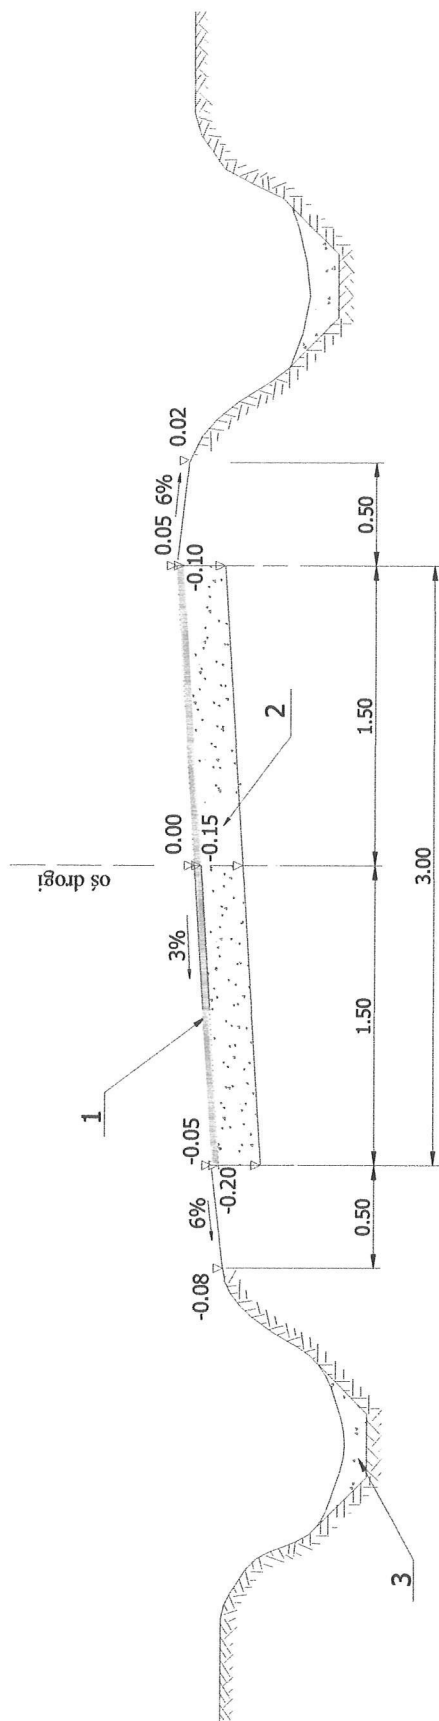


### Objaśnienia:

1. Warstwa z kruszywa kam. (mieszanka) frakcji 5-63mm, grub. w-wy h cm
2. Istniejąca podbudowa z kruszywa kamiennego, uszkodzona
3. Istniejące rowy przydrożne

### Przekrój charakterystyczny dla następujących dróg:

D.P. nr 59, jezdnia (200m x 3m) = 600.00m<sup>2</sup>, h = 25cm,  
D.P. 57C, jezdnia (300m x 3m x 0.25) = 225.00m<sup>2</sup>, h = 30cm,  
Poszerzenie korony drogi o 0.5m z kruszywa kamiennego l = 10m.

Emil Idzik, Opole, ul. Sz. Koszyka 4/30, 45-720 Opole tel. kom. 607 083 663			INWESTOR: PGL Lasy Państwowe Nadleśnictwo Chrzanów	
OBIEKT:		Konservacja i Utrzymanie Dróg Leśnych, Leśnictwo Cieżkowice		
RYSUNEK:		Przekrój konstrukcyjny drogi		
Nr: 2		PODPIS:		
STANOWISKO:		IMIĘ I NAZWISKO:	NR UPRAWNIENI:	DATA:
Projektant:		Marceli Marosz	281/90 K-cē	Wrzesień, 2023 r.
Opracowujący:		Mgr inż. Emil Idzik	168/92/OP	Wrzesień, 2023 r.
Brańza: Drogowa		Rok opracowania:	2023	Skala: szkic
				Egz. nr: 4

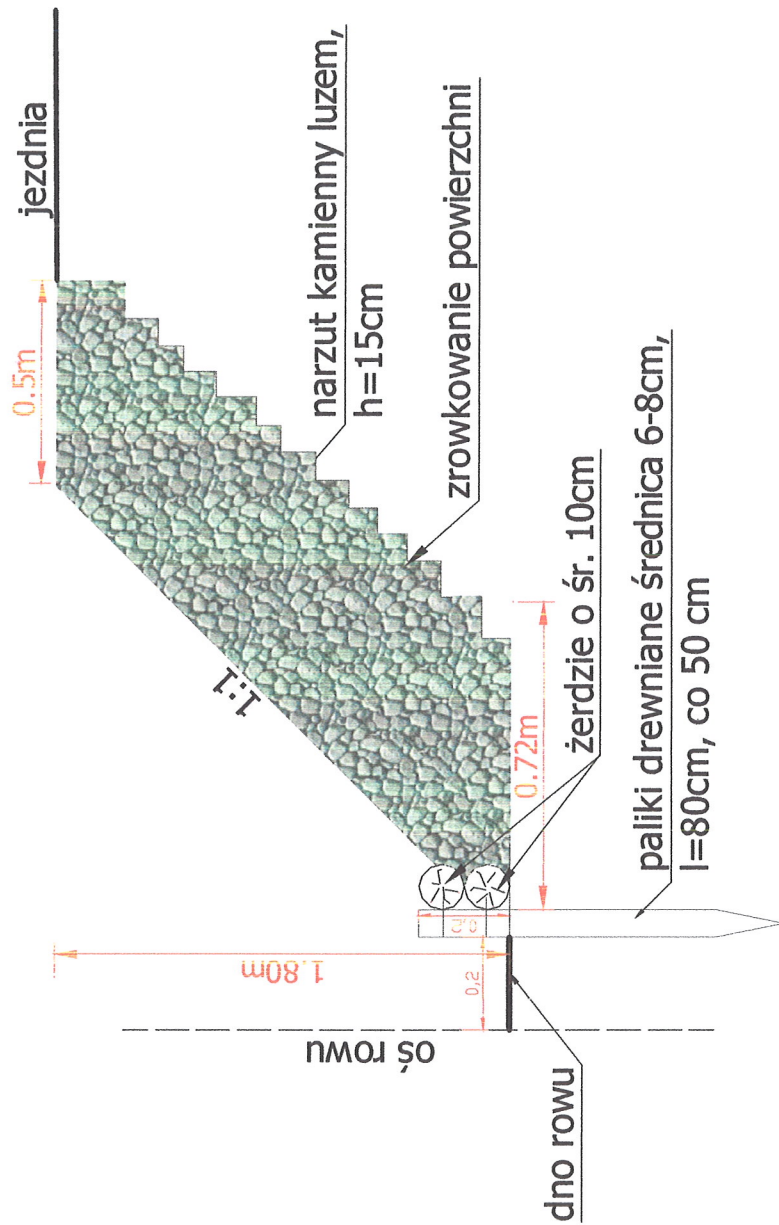

Emil Idzik, Opole, ul. Sz. Koszyka 4/30, 45-720 Opole tel. kom. 607 083 663				INWESTOR: PGI Lasy Państwowe Nadleśnictwo Chrzanów	
OBIEKT:	Konservacja i Utrzym. Dróg Leśnych, L-ctwo Cieżkowice, D.P. nr 57C				
RYSUNEK:	Poszerzenie korony drogi o 0,5m				
STANOWISKO:	IMIE I NAZWISKO:	NR UPRAWNIENI:	DATA:		
Projektant:	Mgr inż. Marcei Matłosz	281/90 K-ce	Wrzesień, 2023 r.		
Opracował:	Mgr inż. Emil Idzik	168/92/OP	Wrzesień, 2023 r.		
Branża: Drogowa	Rok opracowania: 2023		Skala: szkie		
			Egz. nr: 4		