



Stan na: 08-08-2023
Skala 1:5000

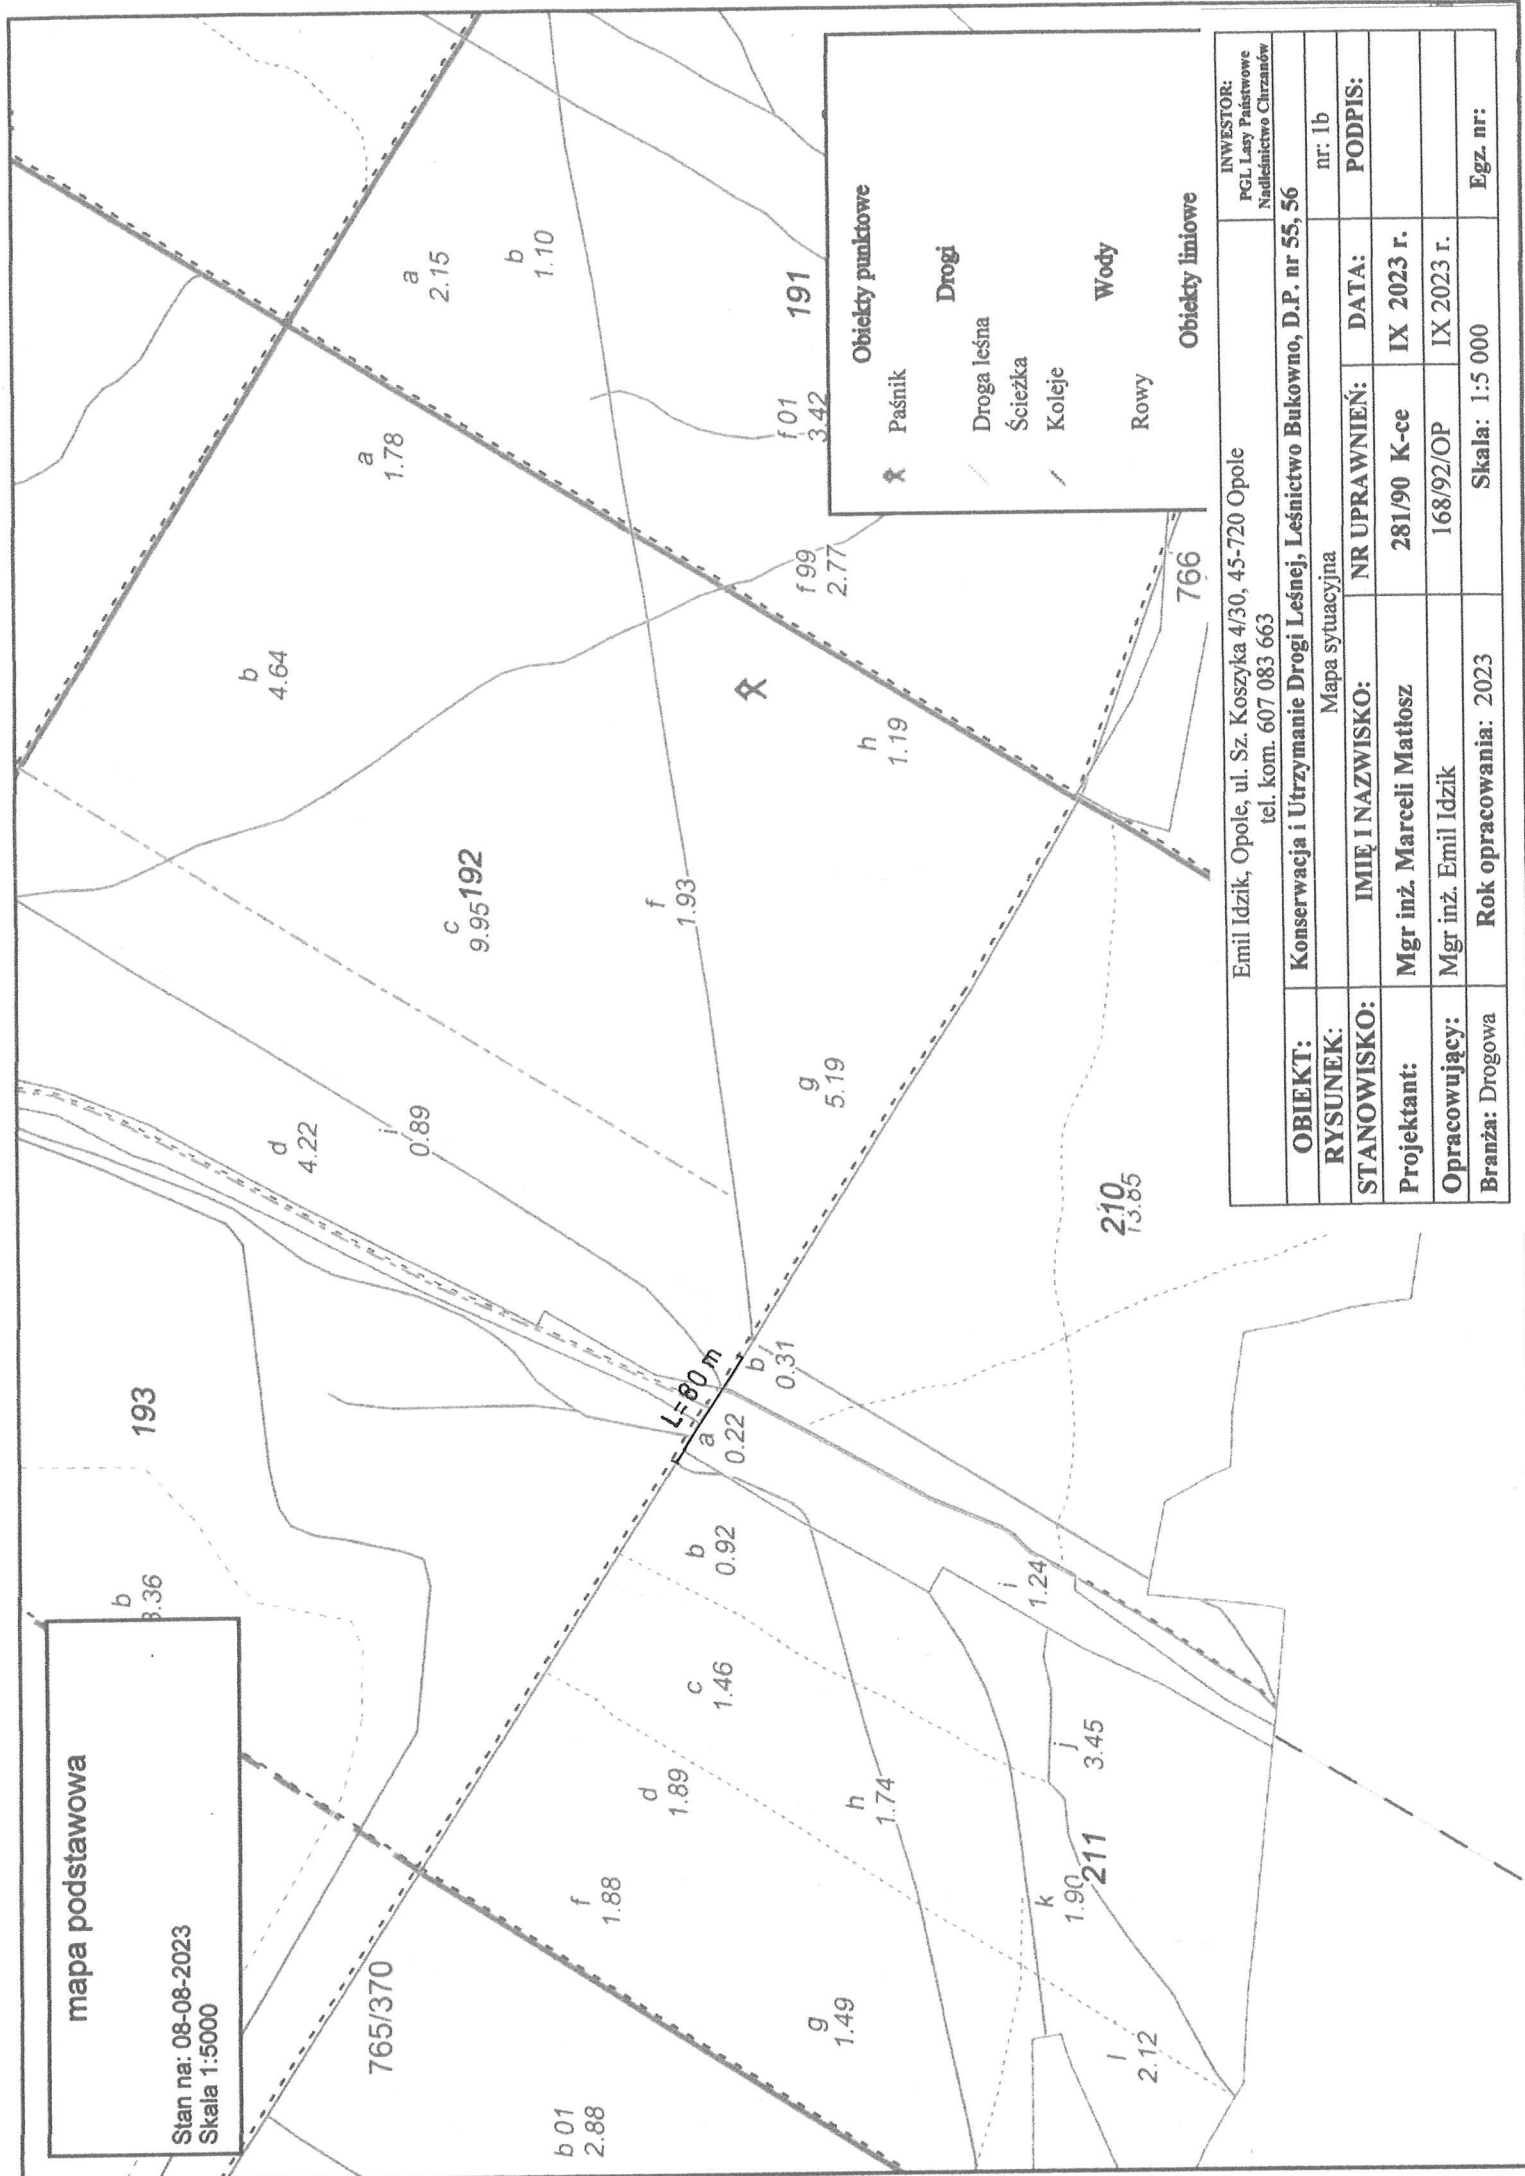

Emil Idzik, Opole, ul. Sz. Koszyka 4/30, 45-720 Opole tel. kom. 607 083 663		INWESTOR: PGI Lasy Państwowe Nadleśnictwo Chrzanów	
OBIEKT:	Konserwacja i Utrzymanie Drogi Leśnej, Leśnictwo Bukowno, D.P. nr 55, 56		
RYСУNEK:	Mapa sytuacyjna nr: 1b		
STANOWISKO:	IMIĘ I NAZWISKO:	NR UPRAWNIENIĘ:	DATA:
Projektant:	Mgr inż. Marcelli Matlosz	281/90 K-ce	IX 2023 r.
Opracowujący:	Mgr inż. Emil Idzik	168/92/OP	IX 2023 r.
Branża: Drogowa	Rok opracowania: 2023	Skala: 1:5 000	
			Egz. nr:

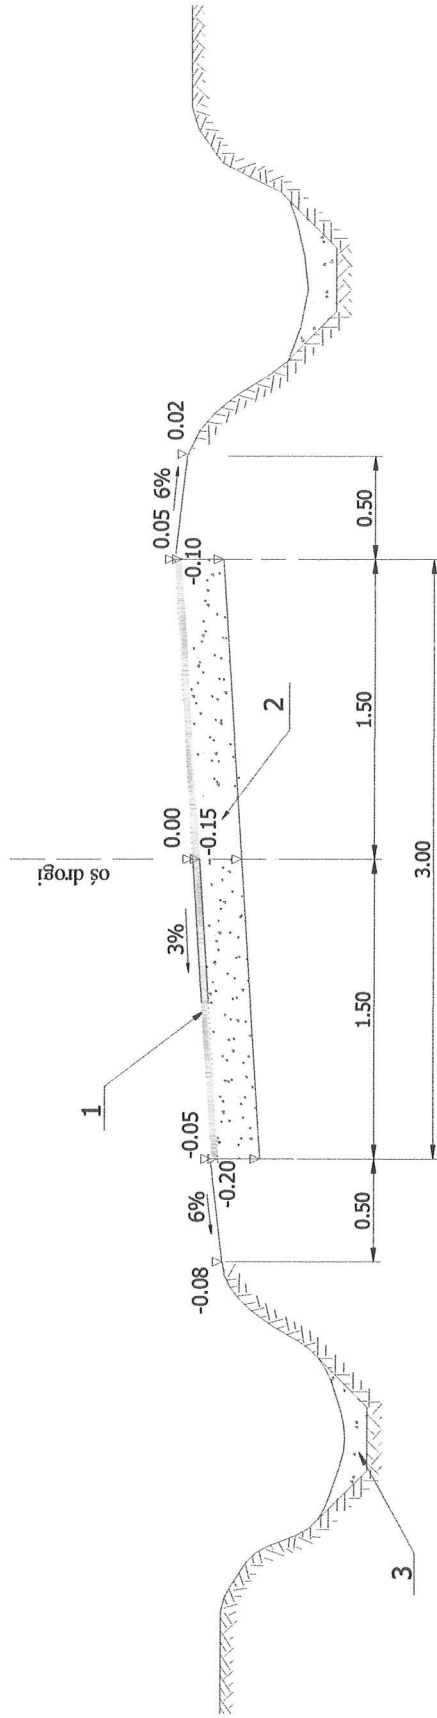

Objaśnienia:

1. Warstwa z kruszywa kam. (mieszanka) frakcji 5-63mm, grub. w-wy **h** cm
2. Istniejąca podbudowa z kruszywa kamiennego, uszkodzona
3. Istniejące rowy przydrożne


Przekrój charakterystyczny dla następujących dróg:

D.P. nr 55, 56, jezdnia (80m x 3m) = 240.00m², **h** = 20cm,

Oddział 179b, jezdnia (20m x 3m) = 60.00m², **h** = 20cm

Łuk – 121.64m², **h**= 20cm

Emil Idzik, Opole, ul. Sz. Koszyka 4/30, 45-720 Opole tel. kom. 607 083 663			INWESTOR: PGL Lasy Państwowe Nadleśnictwo Chrzanów	
OBIĘKT:	Konservacja i Utrzymanie Dróg Leśnych, Leśnictwo Bukowno			
RYSUNEK:	Przekrój konstrukcyjny drogi			
STANOWISKO:	IMIĘ I NAZWISKO:	NR UPRAWNIENI:	DATA:	Nr: 2 PODPIS:
Projektant:	Marceli Matosz	281/90 K-cc	Wrzesień, 2023 r.	
Opracowujący:	Mgr inż. Emil Idzik	168/92/OP	Wrzesień, 2023 r.	
Branża: Drogowa	Rok opracowania: 2023	Skala: szcic		Egz. nr: 4

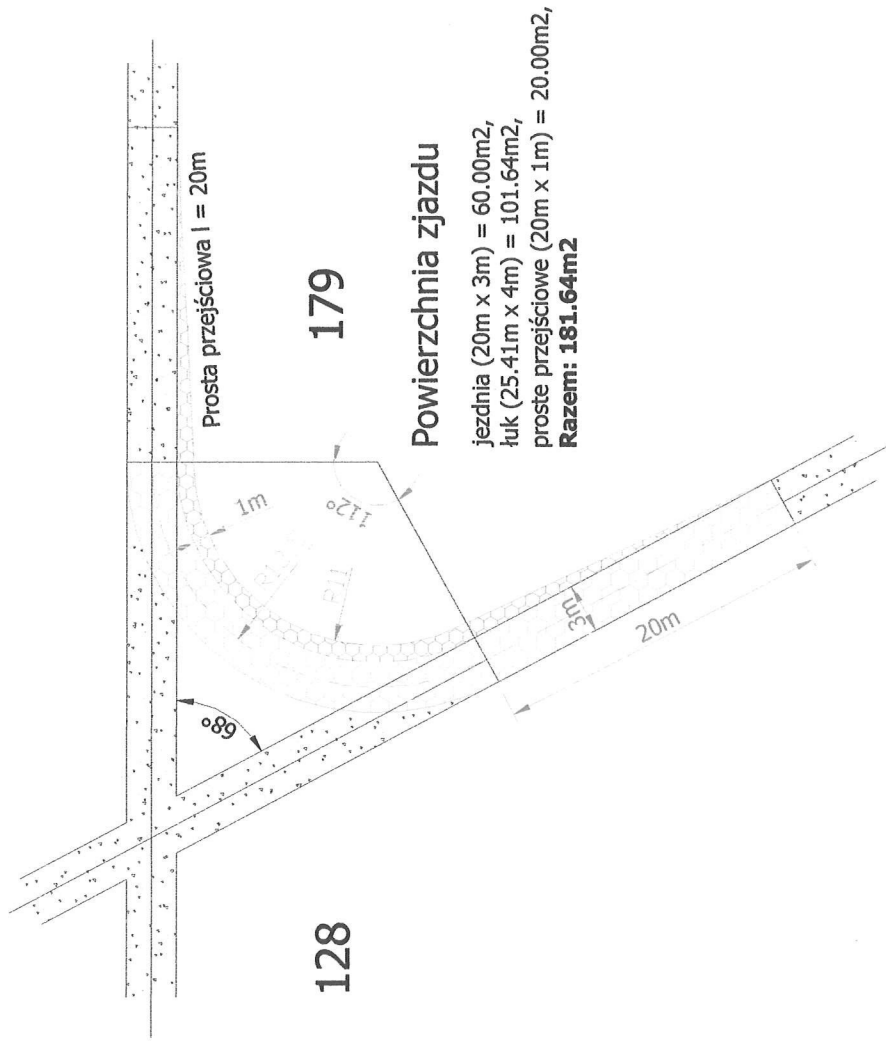

Emil Idzik, Opole, ul. Sz. Koszyka 4/30, 45-720 Opole tel. kom. 607 083 663			INWESTOR: PGL Lasy Państwowe Nadleśnictwo Chrzanów	
OBIEKT:	Konservacja i Utrzymanie Dróg Leśnych, Leśnictwo Bukowno, oddz.: 179b			Nr: 3
RYSUNEK:	Zjazd jednostronny, prawy			
STANOWISKO:	IMIE I NAZWISKO:	NR UPRAWNIEN:	DATA:	
Projektant:	Mgr inż. Marcei Matosz	281/90 K-cc	Wrzesień, 2023 r.	PODPIS:
Opracował:	Mgr inż. Emil Idzik	168/92/OP	Wrzesień, 2023 r.	
Branża: Drogowa	Rok opracowania: 2023	Skala: szkic		
			Egz. nr: 4	