



mapa podstawowa

Stan na: 09-08-2023  
Skala 1:5000

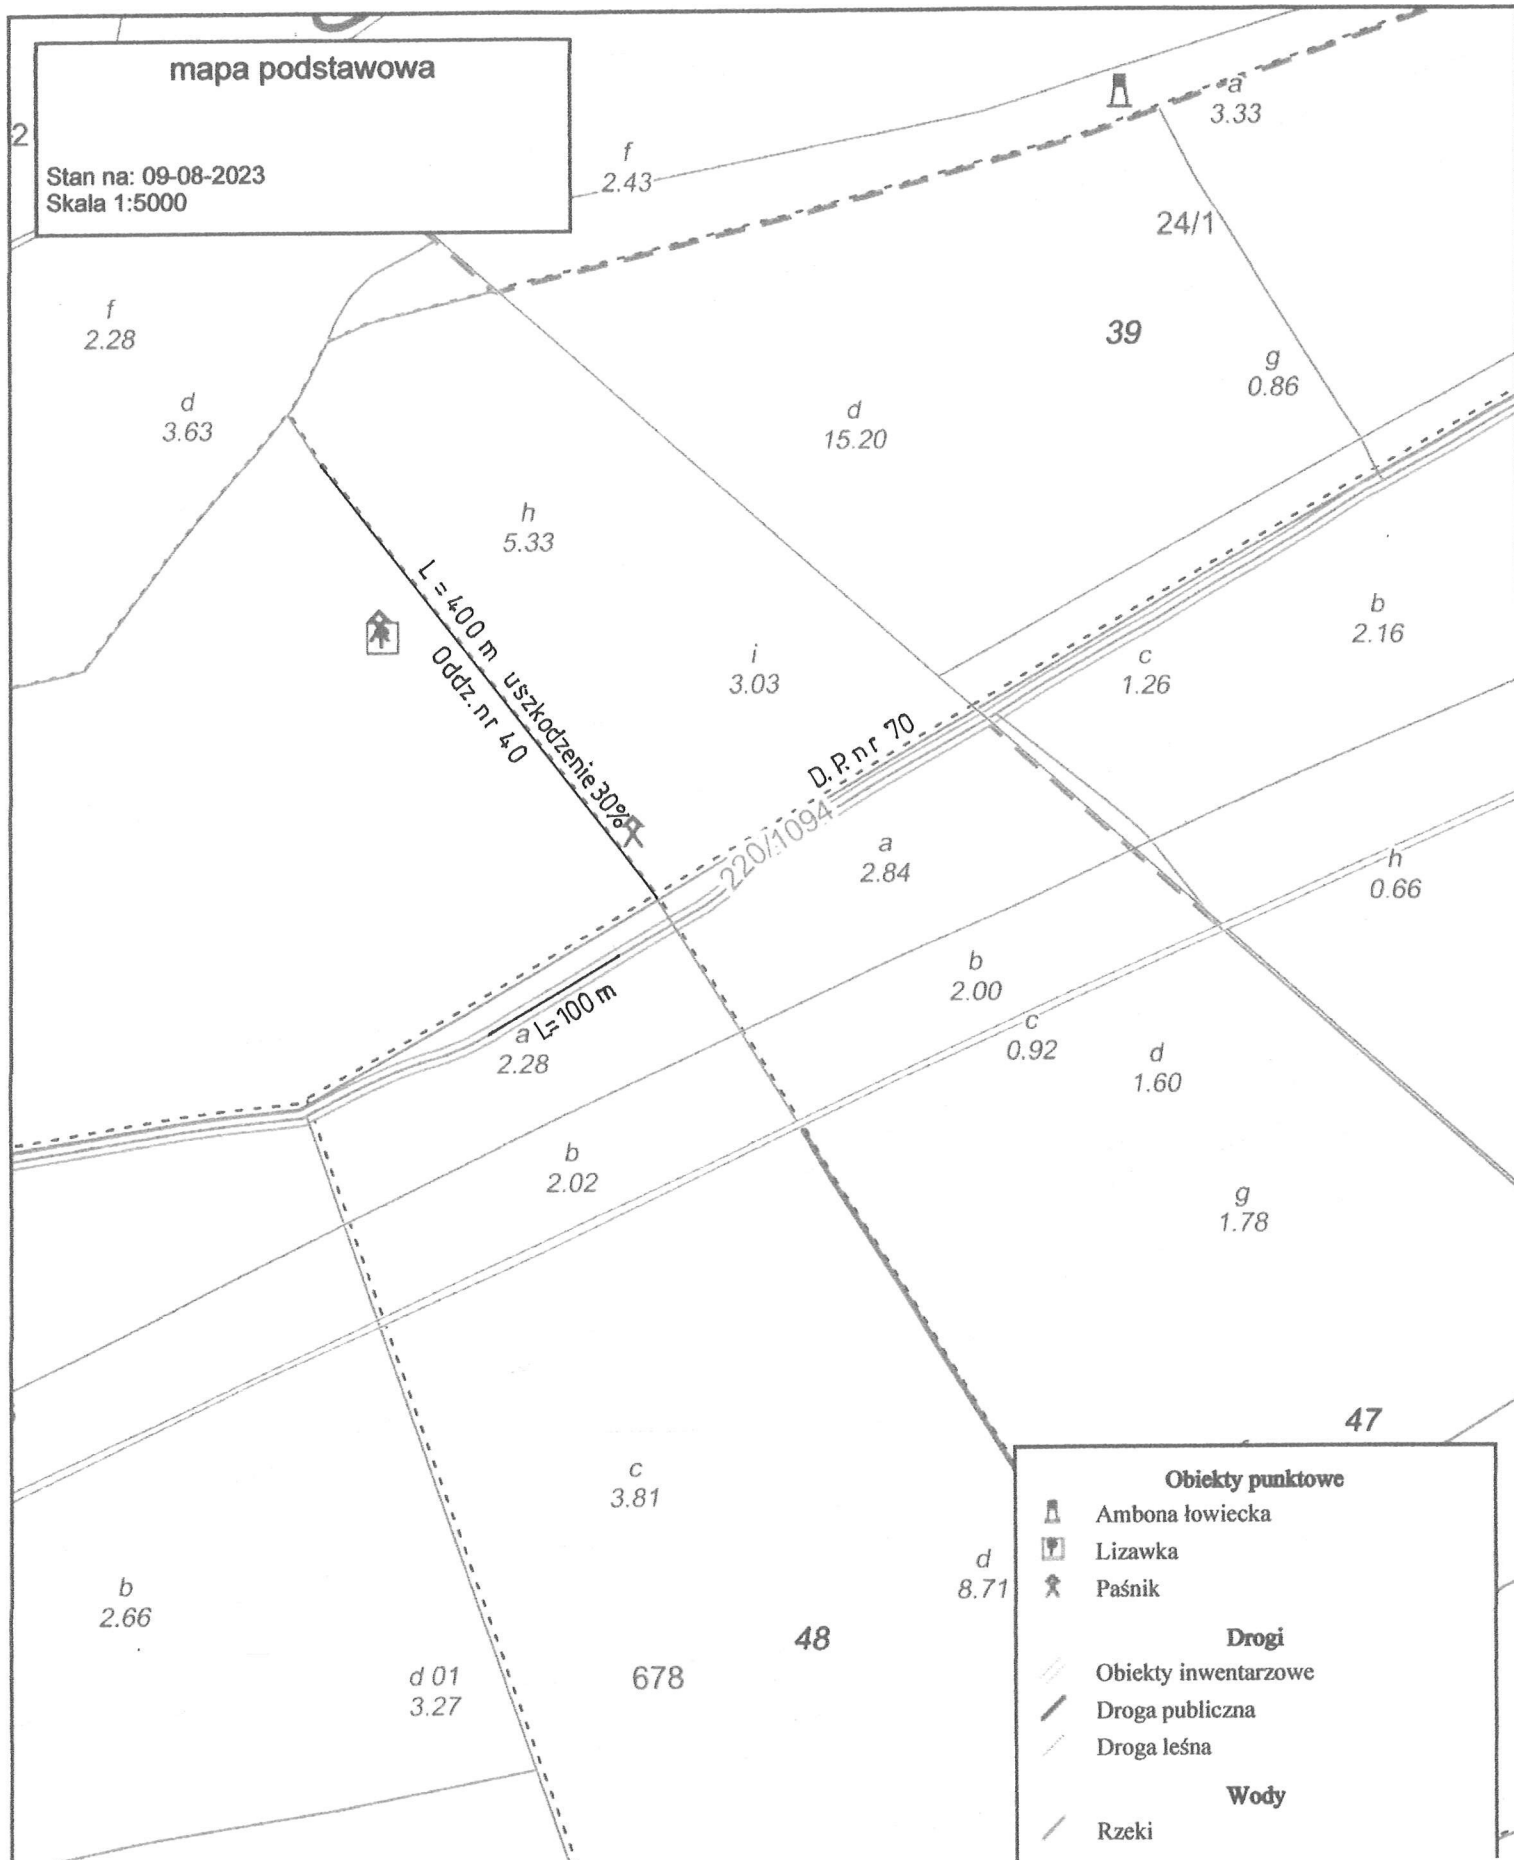

Emil Idzik, Opole, ul. Sz. Koszyka 4/30, 45-720 Opole tel. kom. 607 083 663				INWESTOR: PGL Lasy Państwowe Nadleśnictwo Chrzanów
OBIEKT:	Konserwacja i Utrzymanie Drogi Leśnej, Leśnictwo Sławków, D.P. nr 70			nr: 1
RYSUNEK:	Mapa sytuacyjna			nr: 1
STANOWISKO:	IMIĘ I NAZWISKO:	NR UPRAWNIEN:	DATA:	PODPIS:
Projektant:	Mgr inż. Marceli Matłosz	281/90 K-ce	IX 2023 r.	
Opracowujący:	Mgr inż. Emil Idzik	168/92/OP	IX 2023 r.	
Branża: Drogowa	Rok opracowania: 2023	Skala: 1:5 000	Egz. nr:	

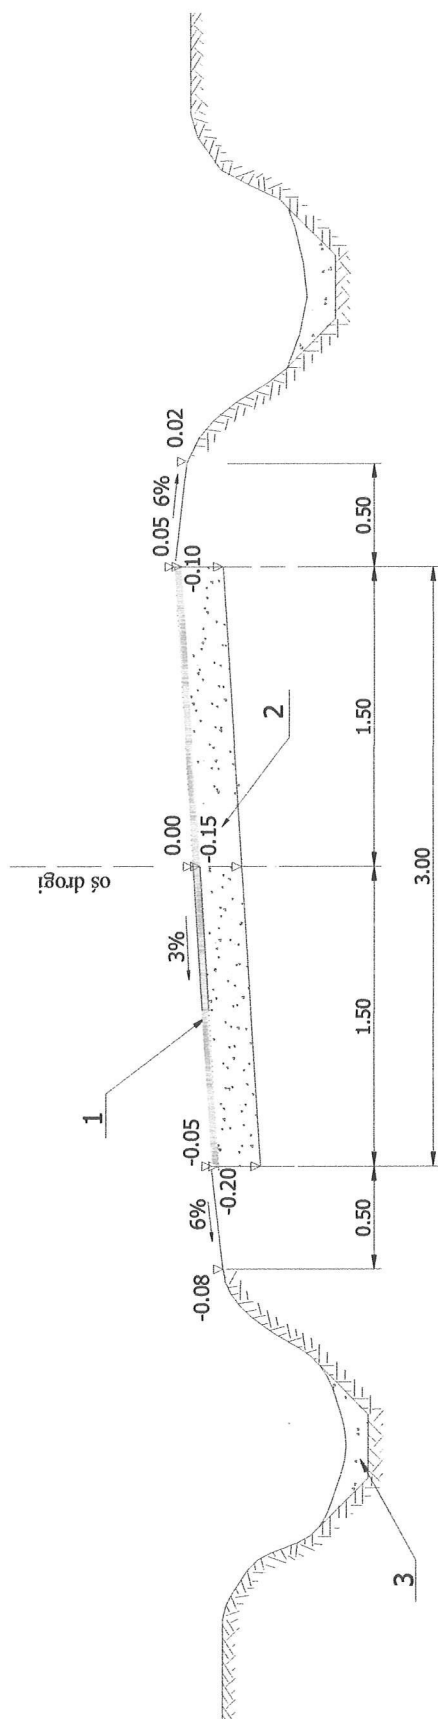

Objaśnienia:

- 1. Warstwa z kruszywa kam. (mieszanka) frakcji 5-63mm, grub. w-wy h cm
- 2. Istniejąca podbudowa z kruszywa kamiennego, uszkodzona
- 3. Istniejące rowy przydrożne

Przekrój charakterystyczny dla następujących dróg:  
D.P. nr 70, jezdnia (100m x 3m) = 300.00m<sup>2</sup>, h = 20cm,  
Oddział 40, jezdnia (400m x 3m x 0.3) = 360.00m<sup>2</sup>, h = 20cm

Emil Idzik, Opole, ul. Sz. Koszyka 4/30, 45-720 Opole tel. kom. 607 083 663			INWESTOR: PGL Lasy Państwowe Nadleśnictwo Chrzanów	
OBIEKT:	Konservacja i Utrzymanie Dróg Leśnych, Leśnictwo Sławków			Nr: 2
RYSUJEK:	Przekrój konstrukcyjny drogi			PODPIS:
STANOWISKO:	IMIĘ I NAZWISKO:	NR UPRAWNIENI:	DATA:	
Projektant:	Marceli Matłosz	281/90 K-cc	Wrzesień, 2023 r.	
Opracowujący:	Mgr inż. Emil Idzik	168/92/OP	Wrzesień, 2023 r.	
Branża: Drogowa	Rok opracowania: 2023	Skala: szkie		Egz. nr: 4