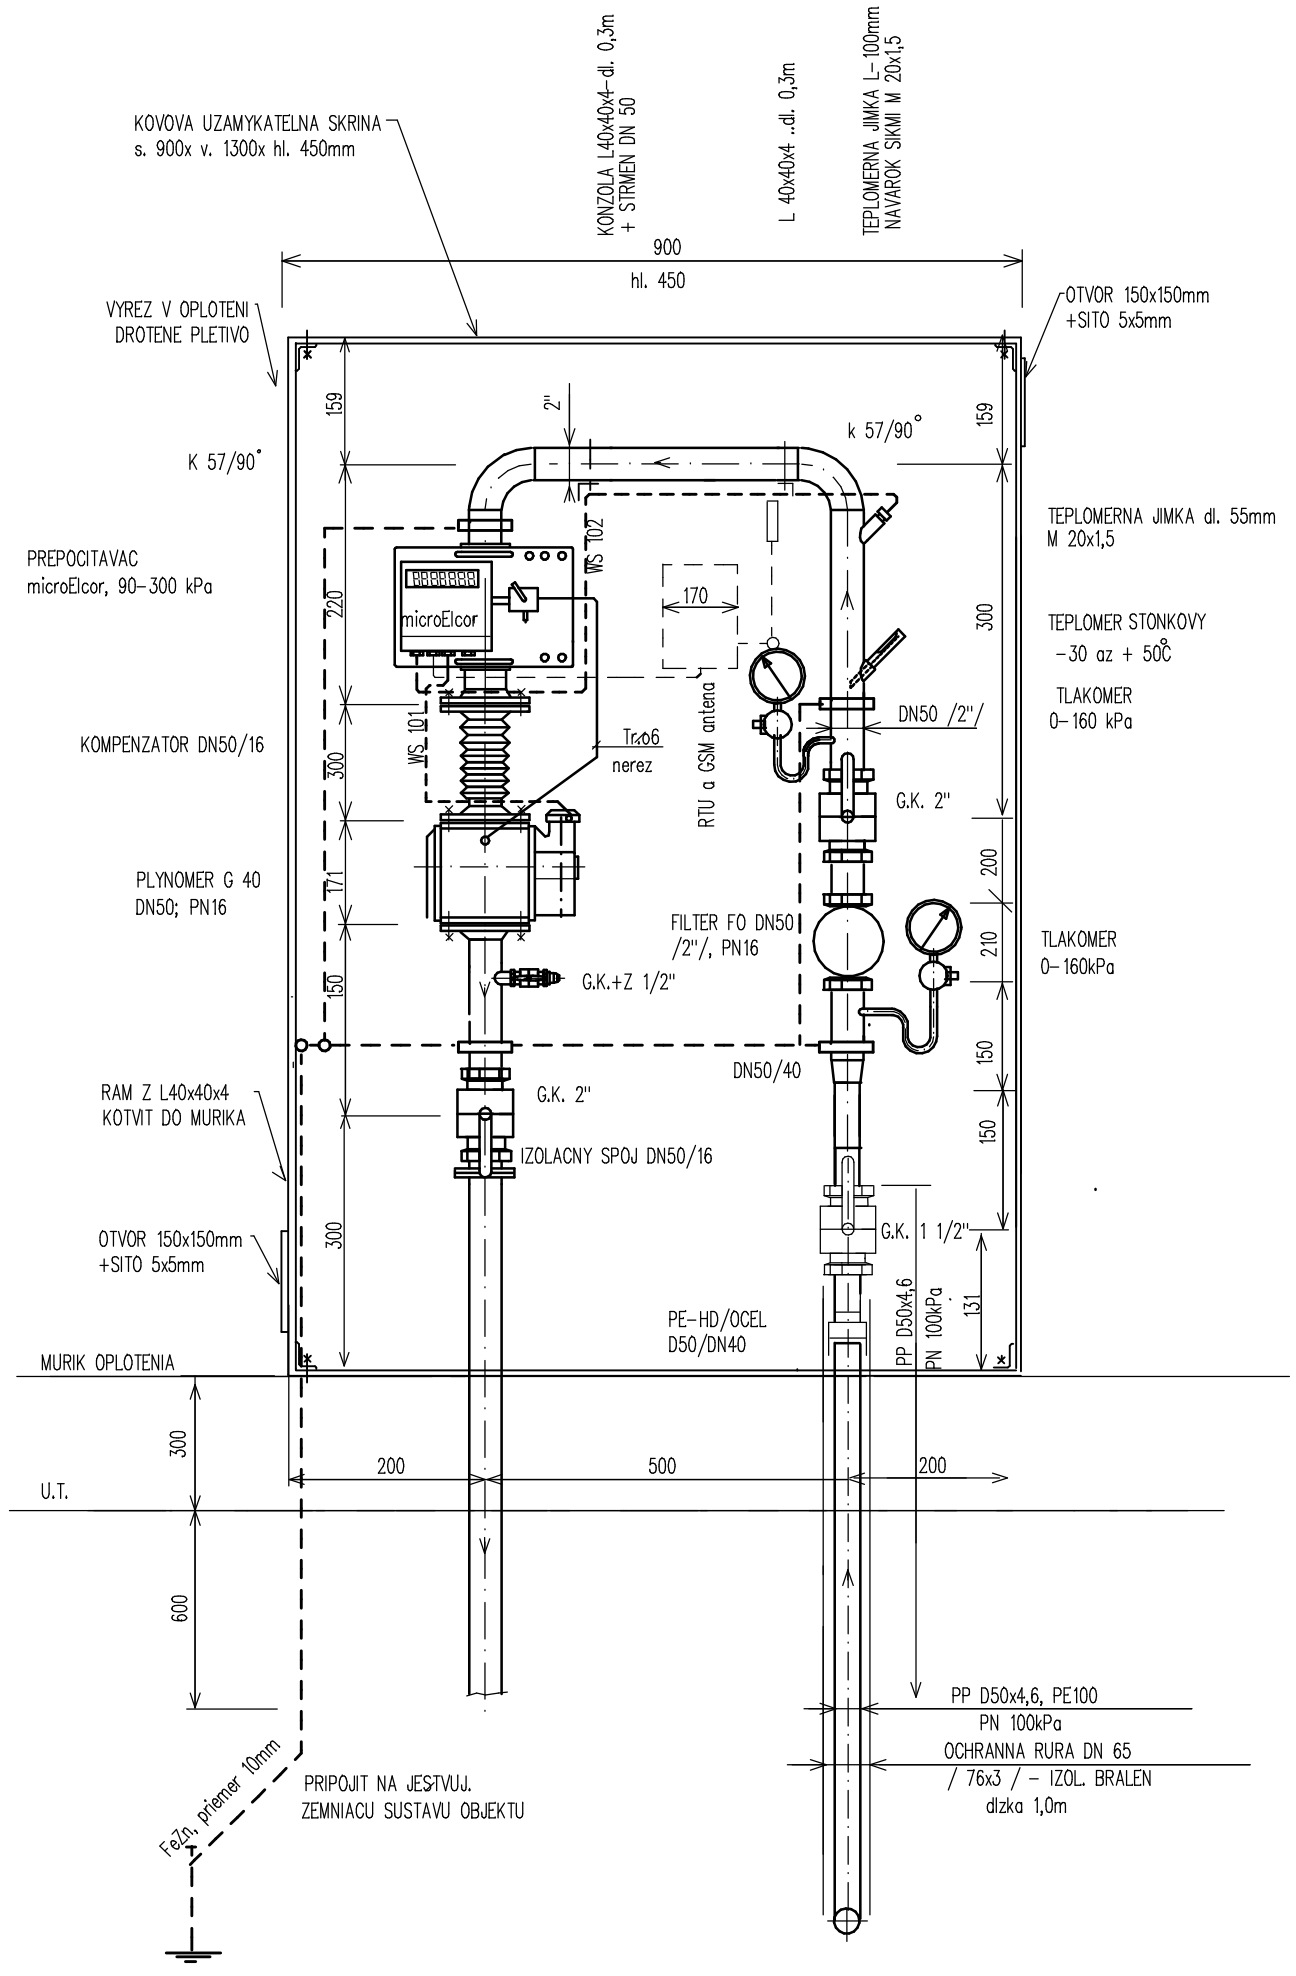

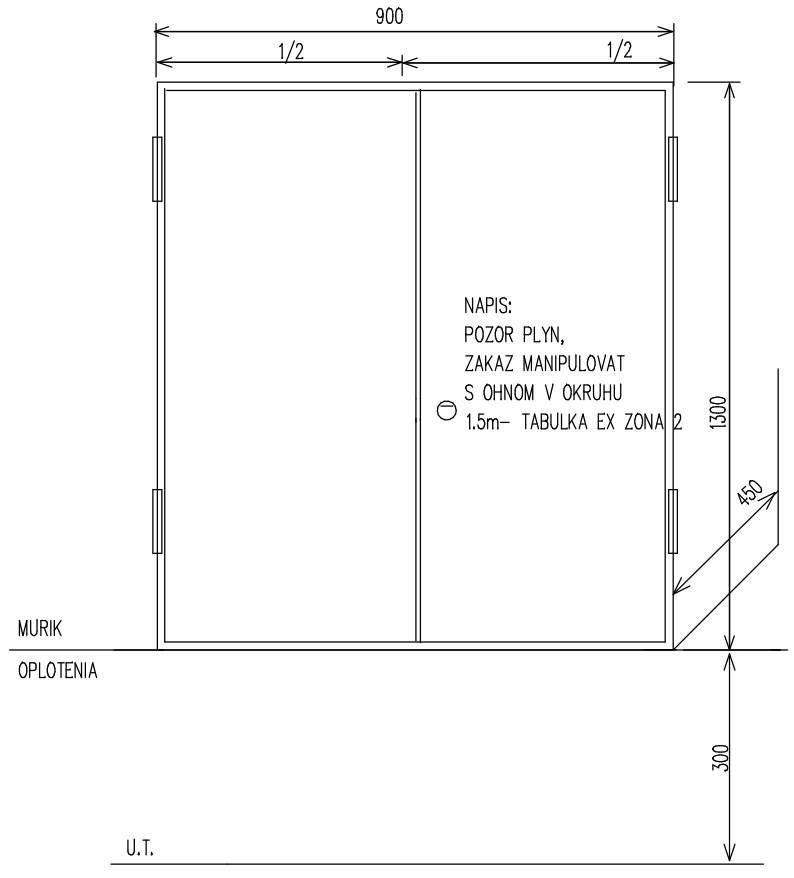

POZNAMKA:

VSETKY PRIRUBOVE SPOJE PREVIEST AKO VODIVO PREPOJENE
min 2x VEJAROVA PODLOZKA NA KAZDOM SPOJI

Firma DS PROJEKCIA s.r.o je majitelom autorskych prav pre tento projekt. Kopirovanie, alebo pouzitie projektu alebo jeho casti pre iny ucel, alebo stupen ako bol spracovany je mozne len s jej suhlasom.

VYPRACOVAL: SLASTANOVA		VEDUCI PROJEKTANT:	DS P R O J E K C I A s.r.o Na Troskach 3 Banska Bystrica
ZODPOVEDNY PROJEKTANT: SLASTAN		HLAVNY PROJEKTANT:	
MIESTO STAVBY: AREAL ODSTEPNEHO ZAVODU LESNEJ TECHNIKY, MICINSKA CESTA 4406/3, BANSKA BYSTRICA			
STAVEBNIK: LESY SLOVENSKEJ REPUBLIKY, š.p. NAM. SNP 8, BANSKA BYSTRICA			
NAZOV STAVBY: **REKONSTRUKCIA KOTOLNE V ARELY OZLT BANSKA BYSTRICA**		DATUM: 07/2019	CISLO KOPIE
		STUPEN: RP	
		FORMAT: A3/2A4	
CAST: ELEKTRICKE ZARIADENIE A/e		MIERKA: BEZ	
NAZOV VYKRESU: **ZAPOJENIE PREPOCITAVACA microElcor**		ARCHIVNE CISLO: 12-19071-08	