



PR6 – 96 MODULOVA  
IP 40/20

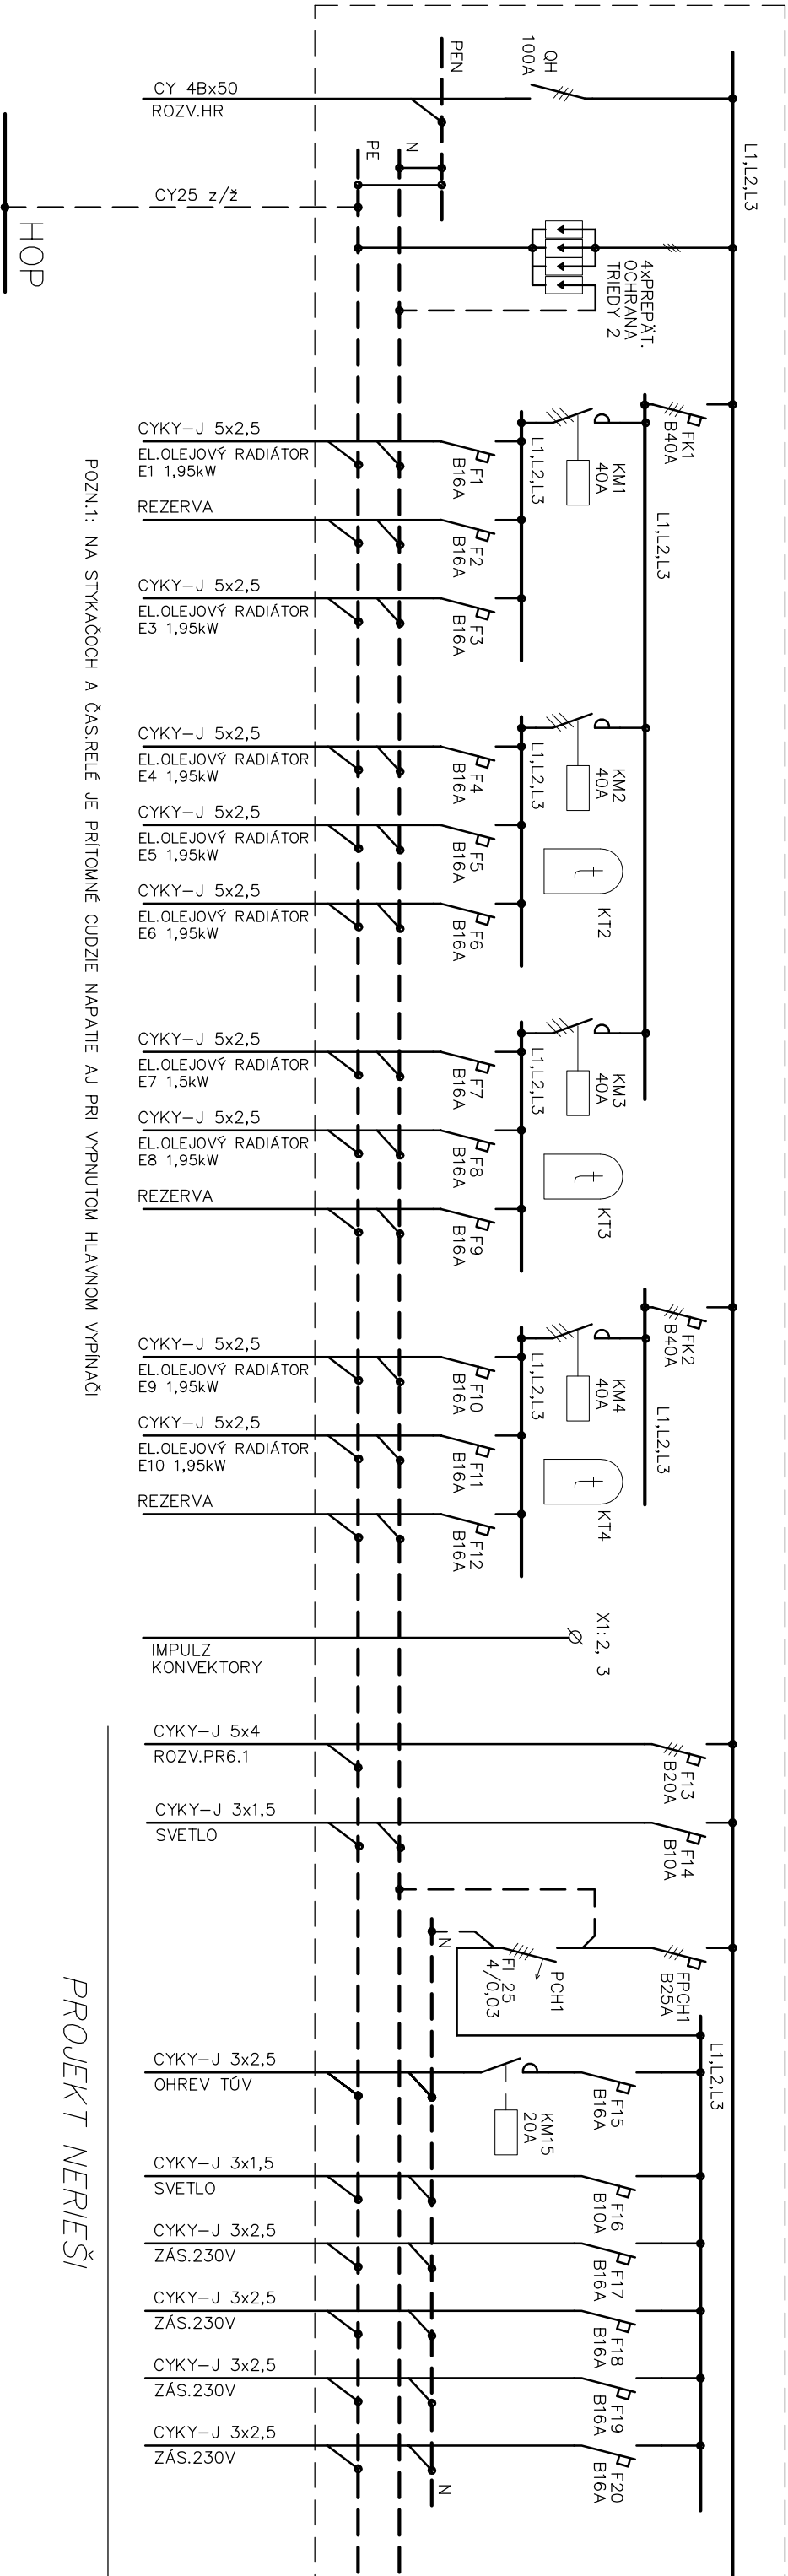

POZN.1: NA STYKAČOCH A ČAS.RELÉ JE PRÍTOMNÉ CUDZIE NAPÄTIE AJ PRI VYPNUTOM HLAVNOM VYPÍNAČI

PROJEKT NERIEŠI

OVLADANIE EL. RADIÁTOROV

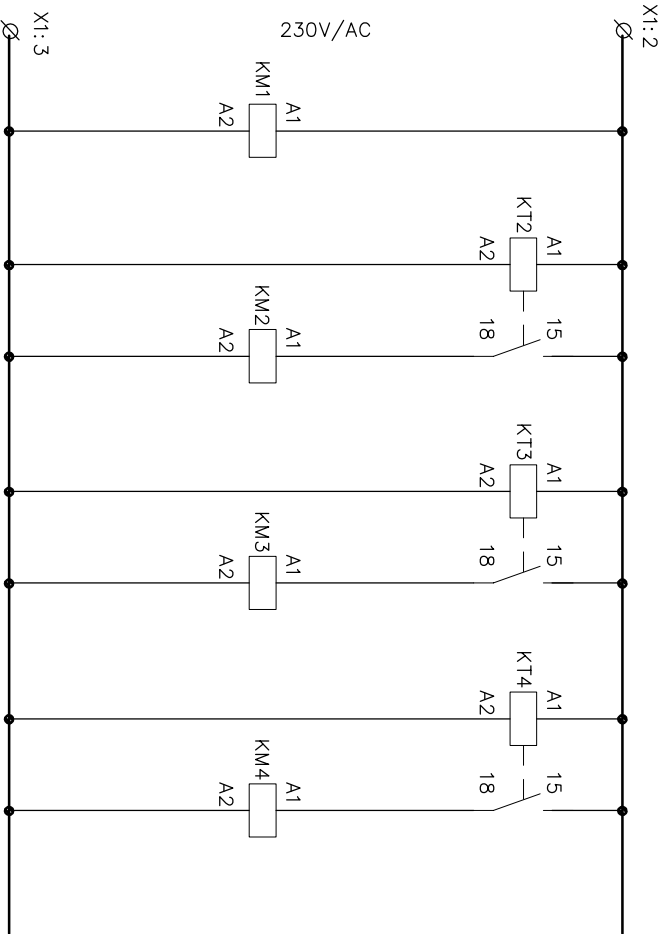

Zšk. číslo:		Podpis	Investor KRAJSKÁ KNIŽNICA L.ŠTÚRA ZVOLEN
Zodp.projekt.	Ing.Sebriň Ján		
Vpracoval	Beneš Miloš		
Dátum	12/2018		
Mierka		Formát	
Stupeň proj.	RP	3x A4	
Profesia	Elektro		
Zmena:		Dá.tum:	Podpis:
Zmena:		Dá.tum:	Podpis:
Zmena:		Dá.tum:	Podpis:
Zmena:		Dá.tum:	Podpis:
Názov výkresu			Stavba OPTIMALIZÁCIA VYKUROVANIA OBJEKTU KKLŠ VNÚTORNÁ ELEKTROINŠTALÁCIA
ROZVÁDZAČ PR6			
			Výkres číslo
			11