


EXIST.  
BUDOVA

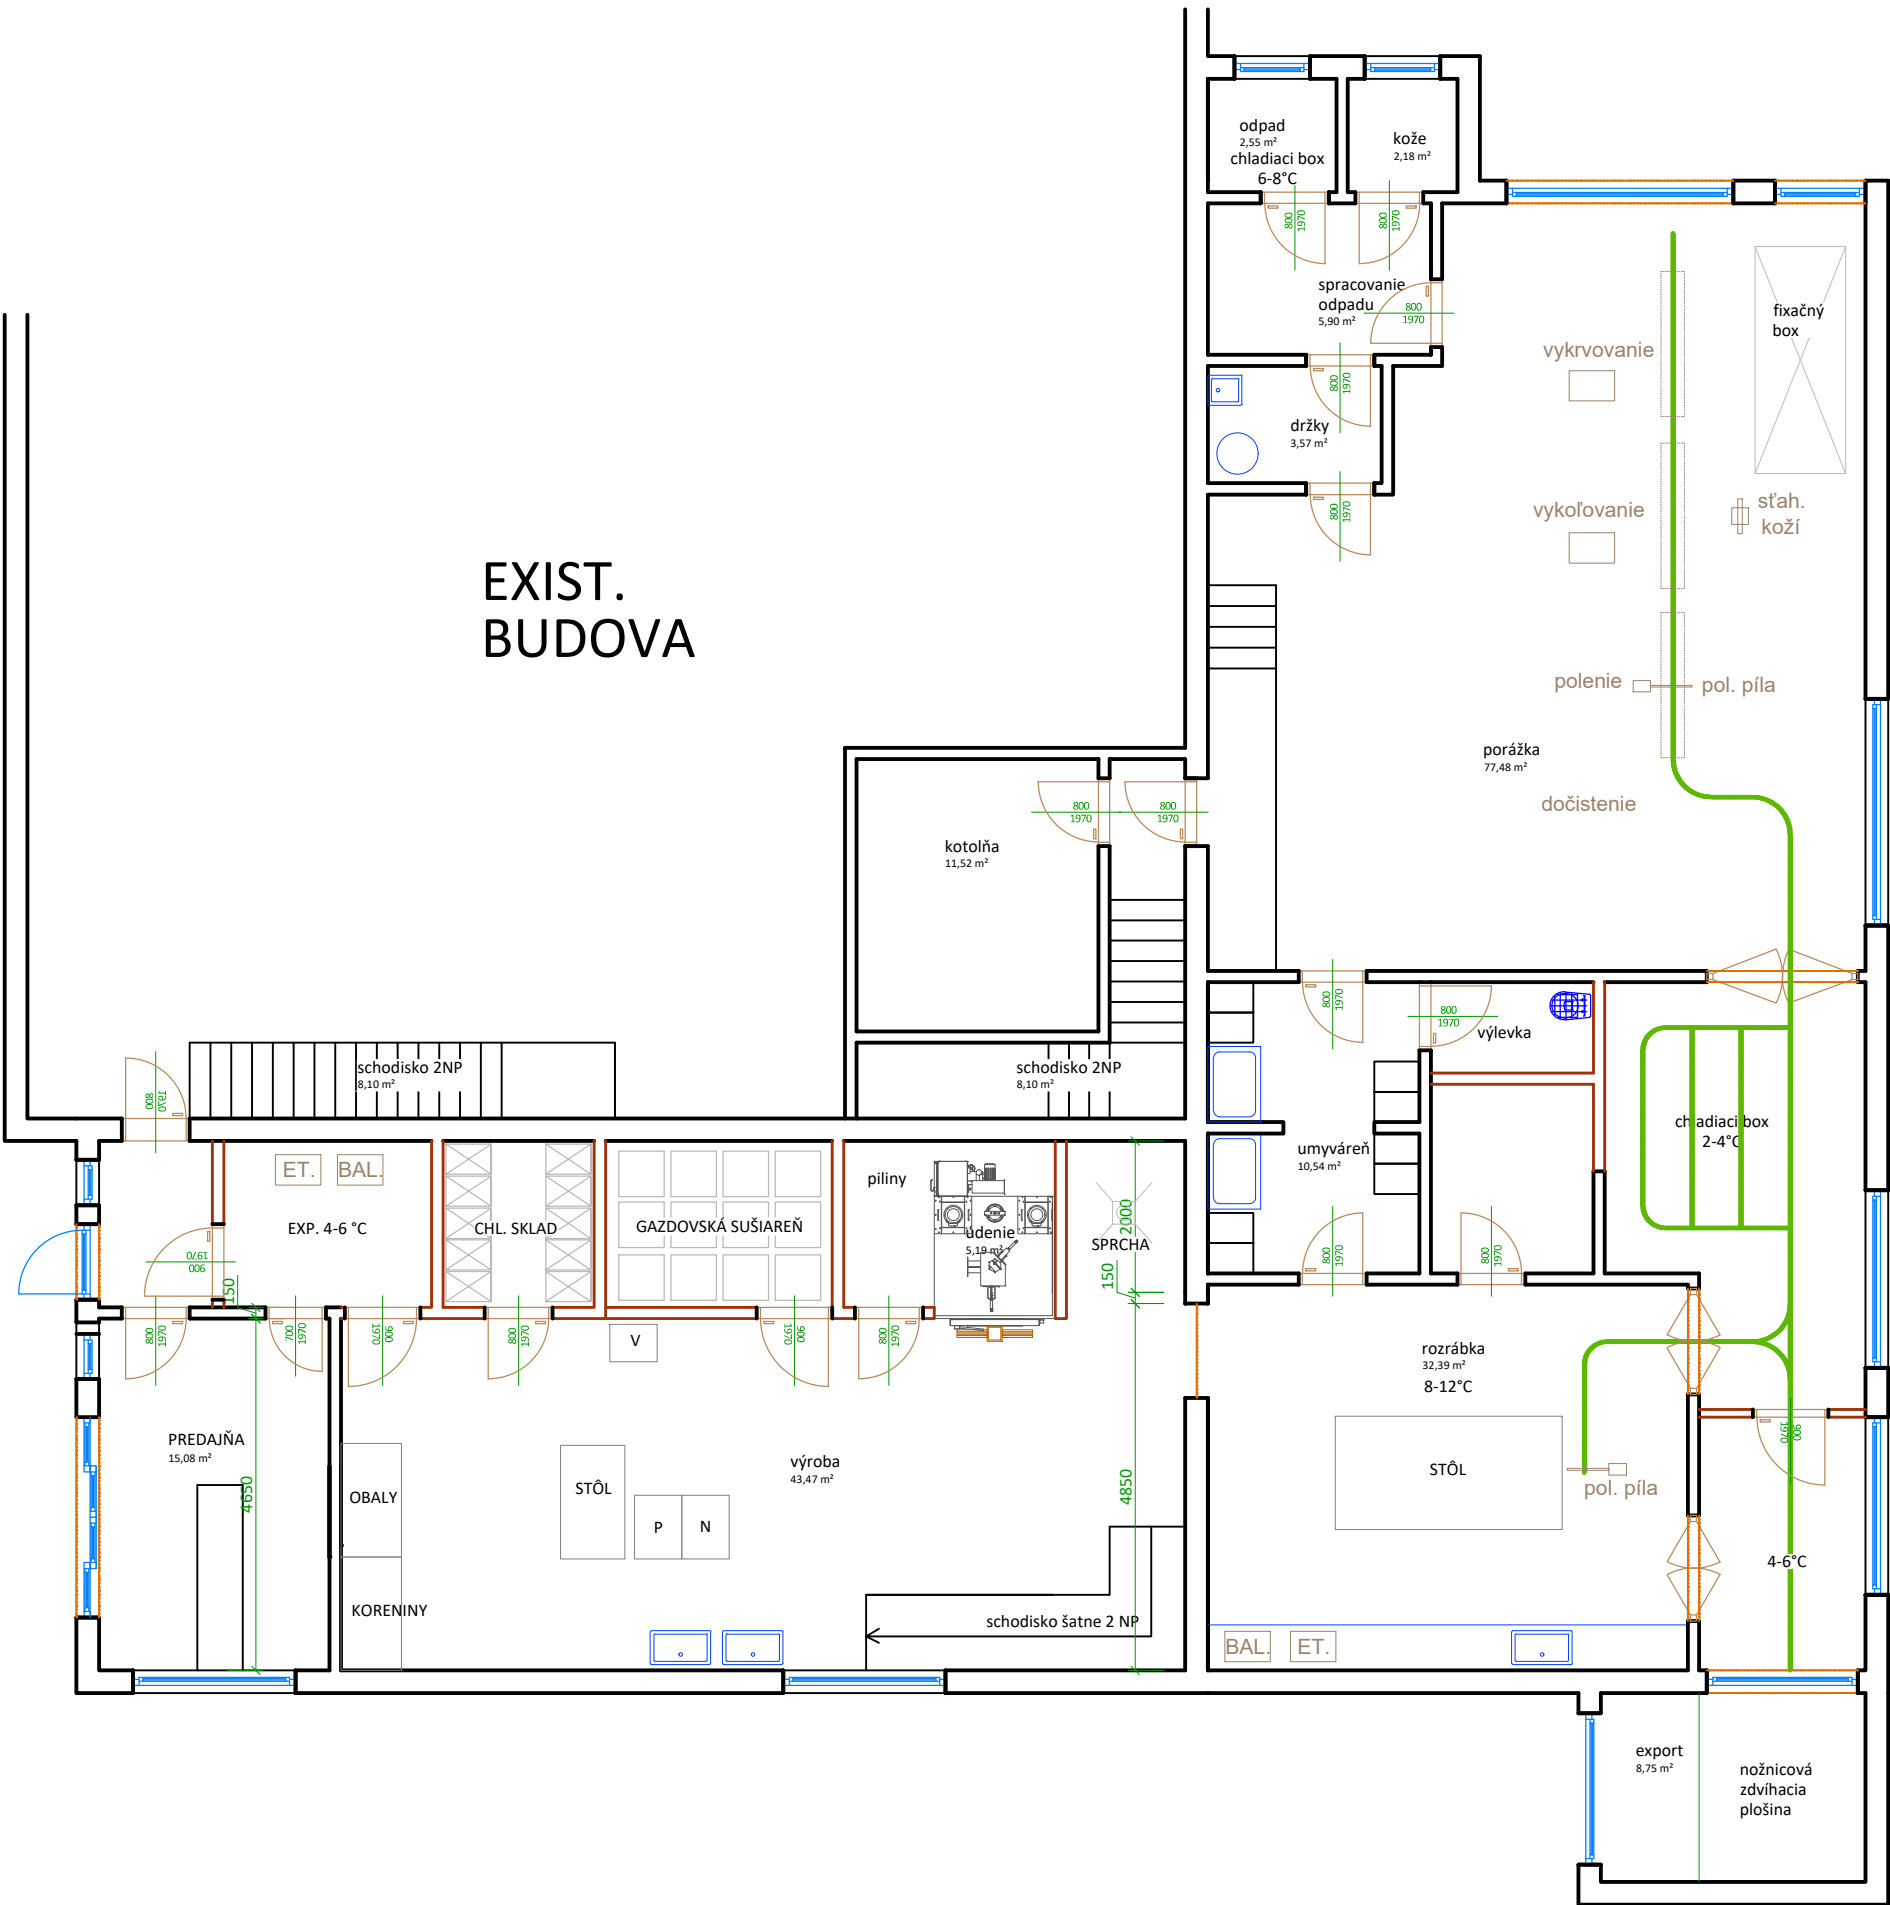

NÁVRH DISPOZIČNÉHO RIEŠENIA				
VÝKRESOVÁ DOKUMENTÁCIA	SO.01 STAVEBNÉ ÚPRAVY, PRÍSTAVBA SKLADOVÉHO OBJEKTU A ZMENA ÚČELU VYUŽITIA ČASTI STAVBY NA MÄSOVÝROBU			
GEN. PROJEKT.	DSK - Ing. Jozef Kuchťák			
VYPRACOVAL	Ing. arch. Martin Gavaľa			
INVESTOR	MAZURÁK, s.r.o.			
STAVBA	Prístavba skladového objektu	ČÍSLO ZÁKAZKY:	STUPEŇ PD:	ČÍSLO PARE:
OBJEKT	SO 01	DÁTUM: 4/2022	ČÍSLO VÝKRESU:	
OBSAH VÝKRESU	dispozičné riešenie - pôdorys 1.NP	FORMÁT: 2xA4	MIERKA: 1:100	