




POHĽAD VÝCHODNÝ

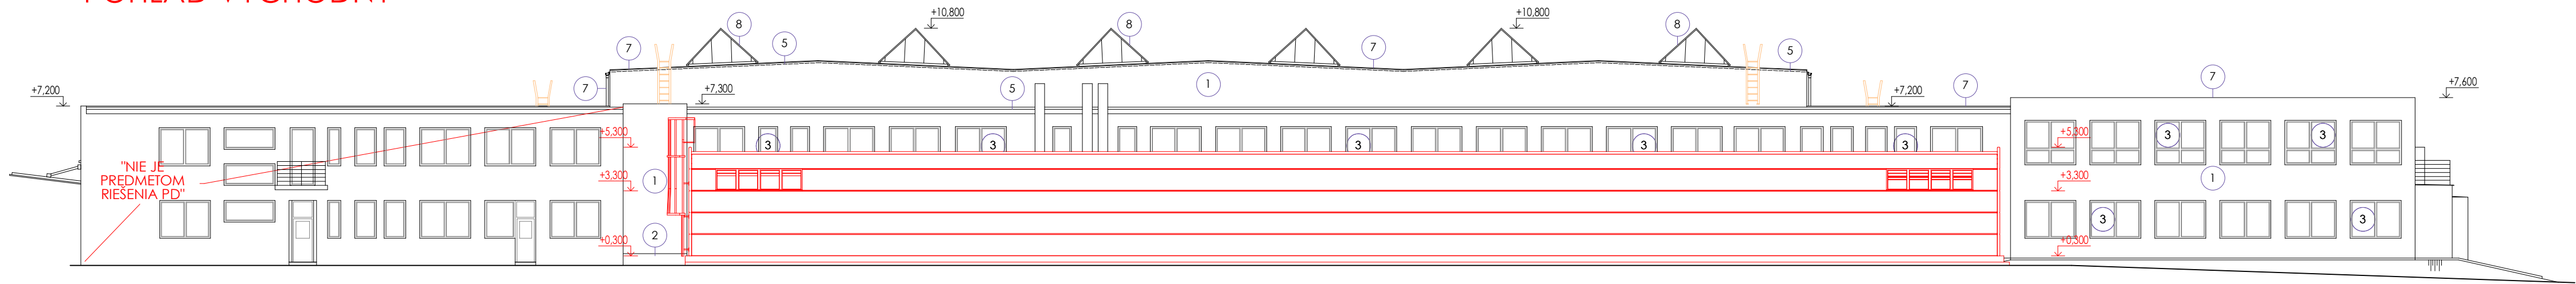


POHĽAD ZÁPADNÝ

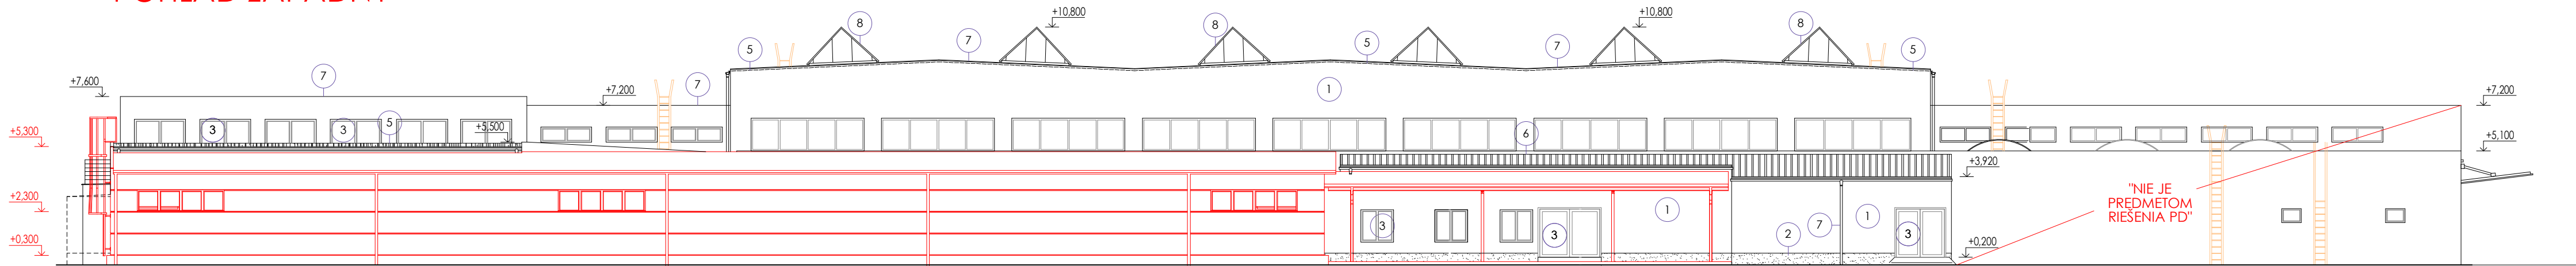

POHĽAD JUŽNÝ

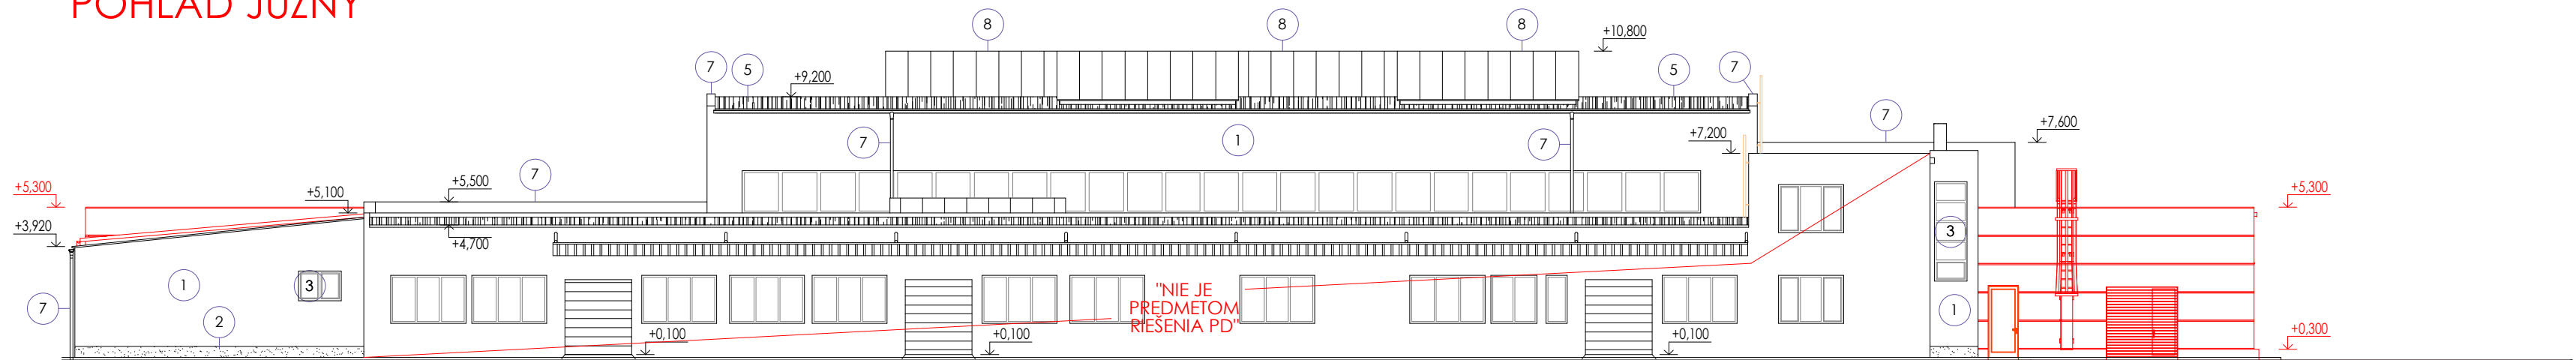

POHĽAD SEVERNÝ

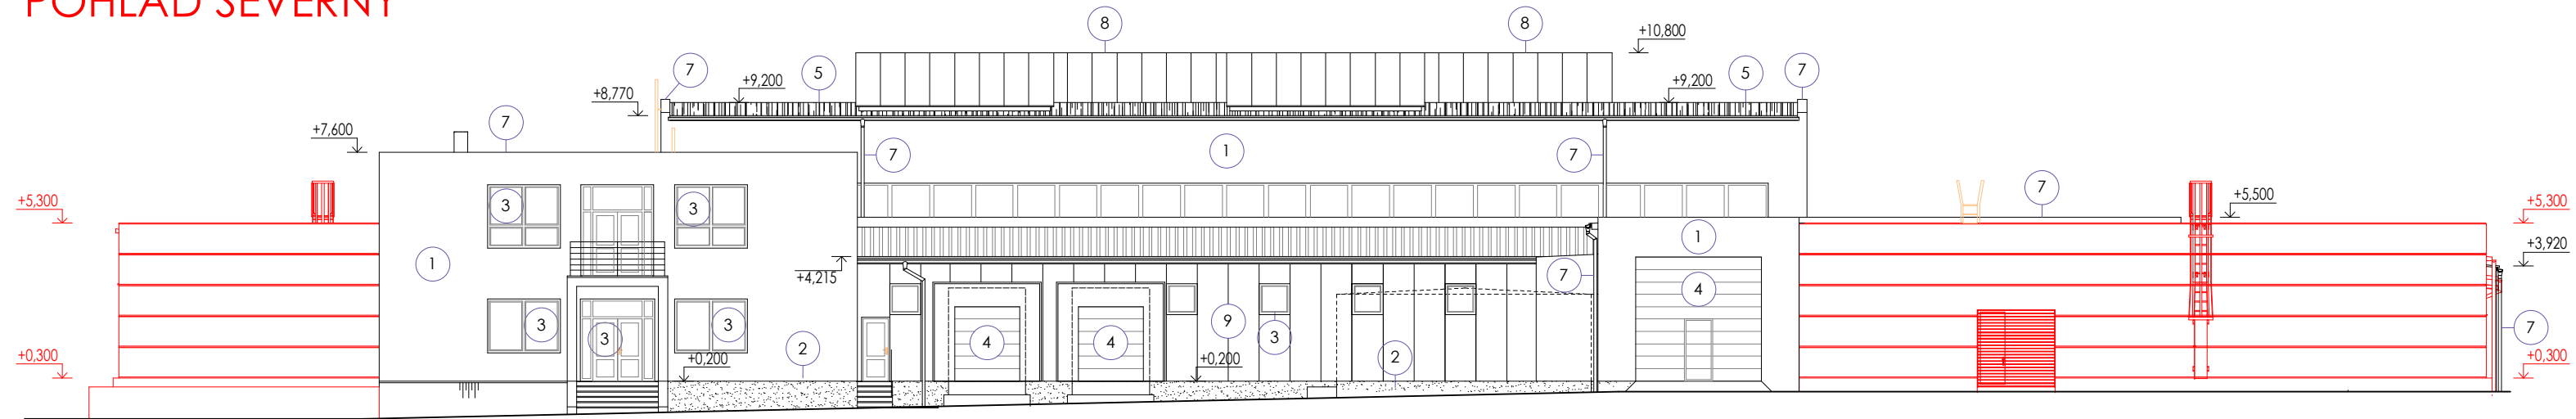

LEGENDA:

- 1 FASÁDNA OMIETKA  
FARBA: ŽLTÁ
- 2 SOKLOVÁ OMIETKA MARMOLIT  
FARBA: HNEDÁ
- 3 NOVONAVRHOVANÉ PLASTOVÉ VÝPLNE OTVOROV  
FARBA: BIELA, IZOLAČNÉ DVOSKLO
- 4 SEKČNÁ PRIEMYSELNÁ BRÁNA  
FARBA: BIELA
- 5 ASFALTOVÁ STREŠNÁ KRYTINA  
FARBA: SIVÁ
- 6 STREŠNÁ KRYTINA Z TRAPÉZOVÉHO PLECHU  
FARBA: SIVÁ
- 7 KLAMPIARSKÉ VÝROBKY Z POZINKOVANÉHO PLECHU  
FARBA: SIVÁ
- 8 OPLÁŠTENIE SVETÍLKOV - LEXAN  
FARBA: BIELA, NEPRIEHLADNÁ
- 9 FASÁDNE SENDVIČOVÉ PANEĽY  
FARBA: BIELA

PRESNÉ FAREBNÉ ODTIENIE BUDÚ UPRESNENÉ INVESTOROM

POZNÁMKY:

PRED A POČAS REALIZÁCIE STAVBY JE NUTNÉ PREMIERIAVAŤ VŠETKY KÓTY A ROZMERY A SKUTOČNÉ ROZMERY PRVKOV, KONŠTRUKCIÍ, MIESTNOSTÍ, KONŠTRUKCIÍ A NOSNÉHO SYSTÉMU PRVKOV NA STAVBE.

± 0,000±456,15 mm			
AUTOR NÁVRHU			
ZODP. PROJEKTANT	Ing.arch. Martin Jaško		
VYPRACOVAL	Ing.arch. Martin Jaško		
STAVEBNÍK:	MEDAS s.r.o., SADOVÁ 12, SPIŠSKÁ NOVÁ VES, 052 01, SR		
MIESTO STAVBY:	SADOVÁ 12, SPIŠSKÁ NOVÁ VES, 052 01, SR, parcela KN C 3658/3		
NÁZOV	MEDAS 1	FORMÁT	8 x A4
STAVBY	PRÍSTAVBA PRIESTOROV	DÁTUM	03/2022
OBJEKT		MIERKA	1:200
	SO.01 - HALA 1, 2, 3, PRÍSTREŠOK 4	STUPEŇ	DSP
OBSAH	POHLADY - NAVRHOVANÝ STAV	ARCHIVNE ČÍSLO	ČÍSLO VÝKRESU
ČASŤ	ARCHITEKTONICKO-STAVEBNÁ		110