


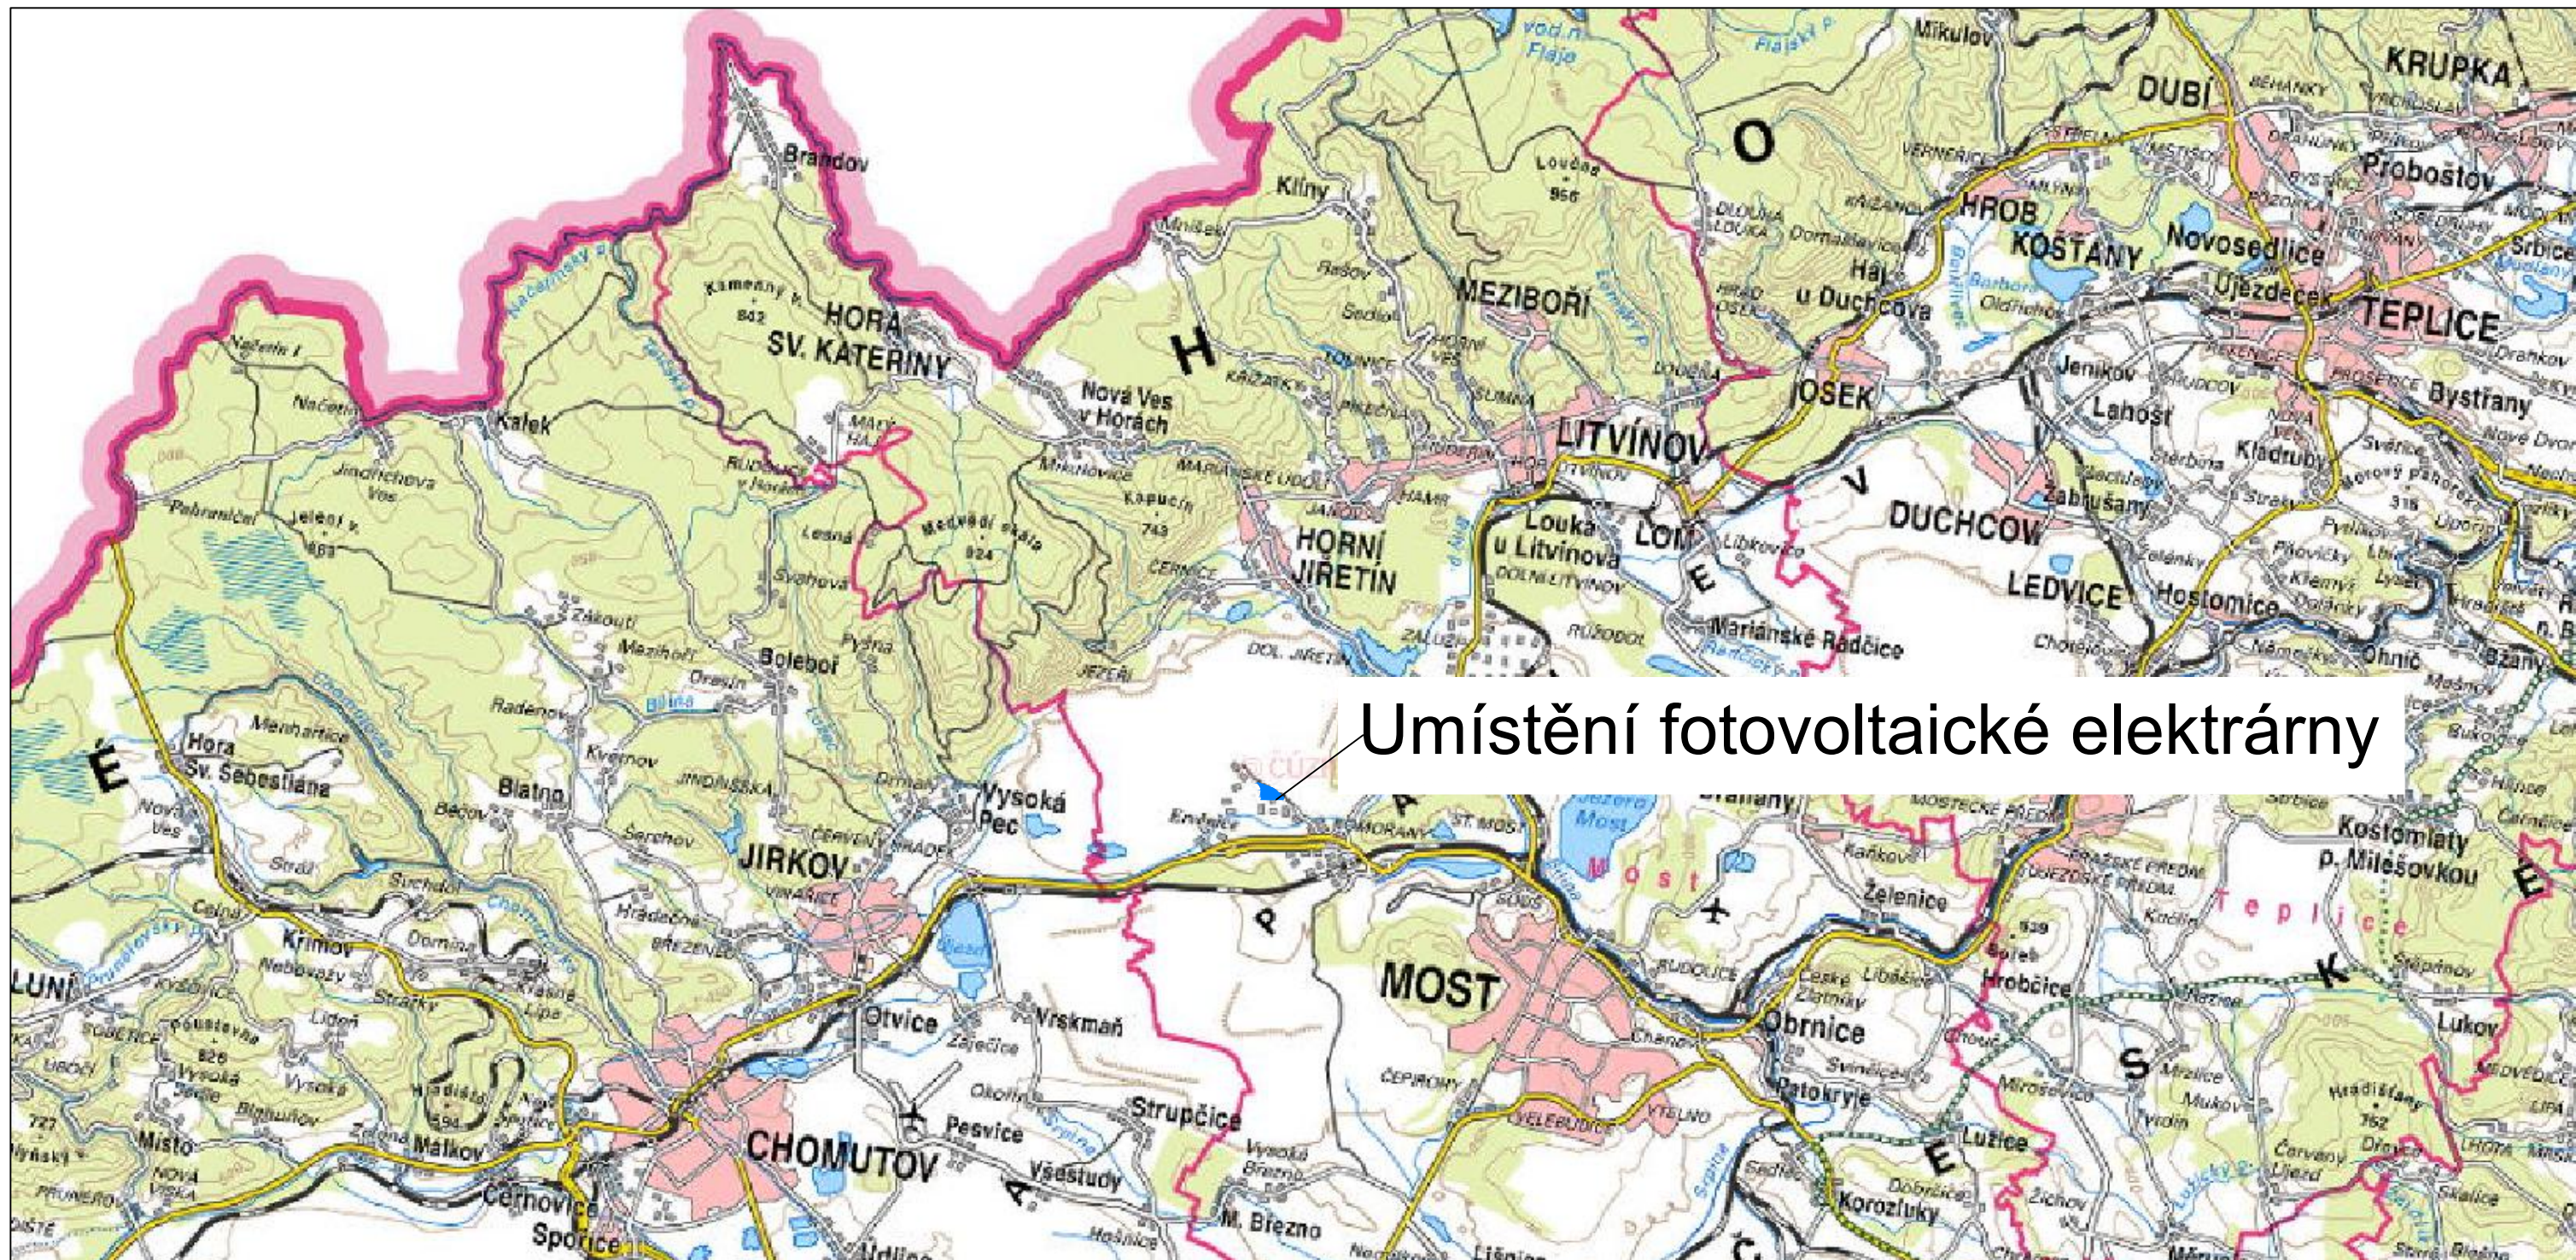

Umístění fotovoltaické elektrárny

vypracoval		kontroloval		odpo.proj. profese		Solar Power Systems s.r.o.	
Ing. Filip Saturka				Ing. Filip Saturka		Josefa Štemberky 97, 273 54 Lidice	
okres: Most			adresa: p.č. 1082/7			IČ: 10700501	
investor: SE IV Komořany s.r.o.						DIČ: CZ10700501	
název projektu: 							