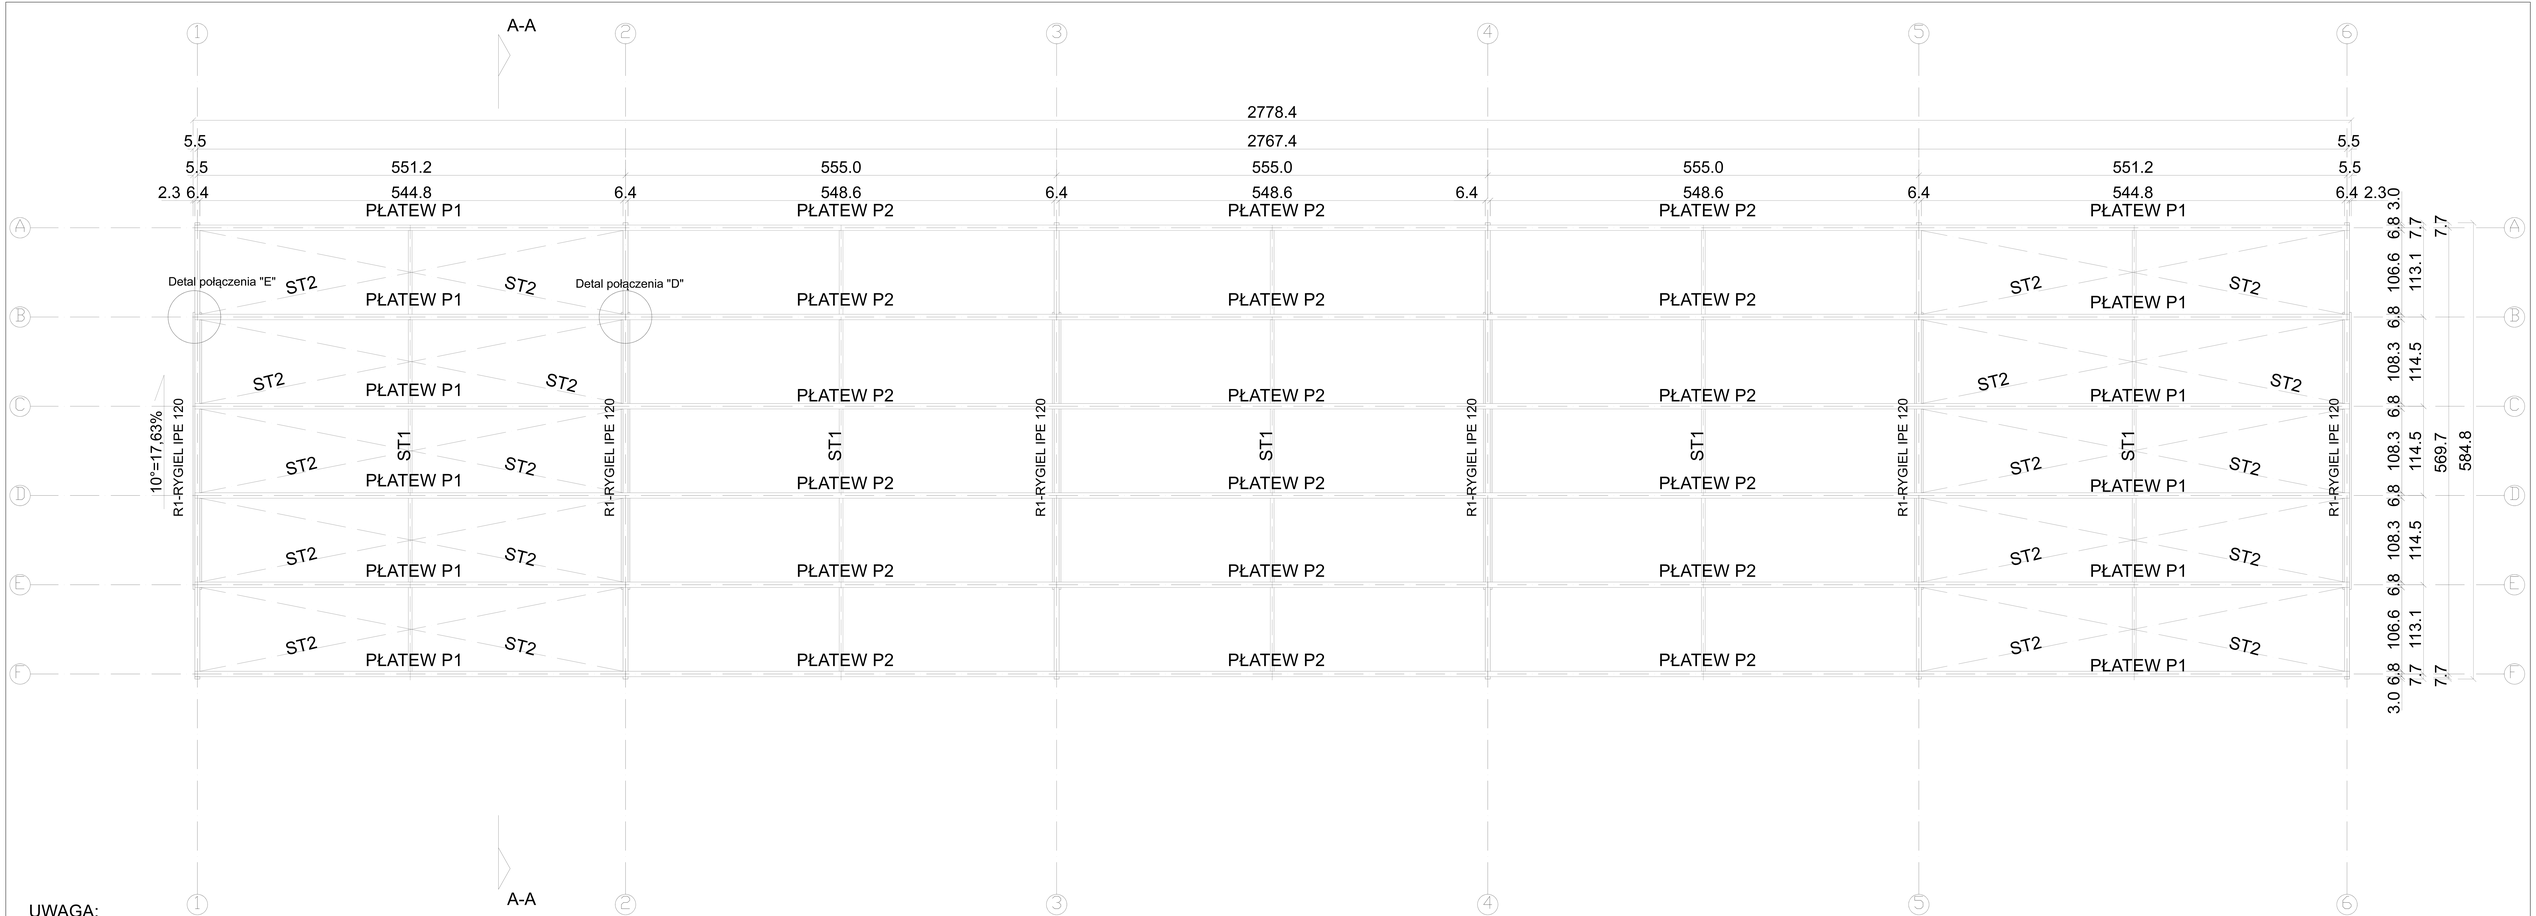

UWAGA:
Stal konstrukcyjna S235.
Płatwie zimnogięte Z180x68/60x2 ze stali S350GD.
Stężenia skrajnych pól konstrukcji wykonać z gładkich prętów Ø10 napinanych śrubami rzymskimi.
Tężniki płatwi wykonać z profili C 100/48x2 ze stali S350GD.
Płatwie P1 i P2 Z180x68/60x2 zaprojektowano jako jednoprzęsłowe, należy łączyć na długości zgodnie z zaleceniami producenta.
Płatwie Z180x68/60x2 łączyć z IPE 120 zgodnie z rysunkiem K5 Detal połączenia "B".

ST1
TĘŻNIK PŁATWI

PROFIL C100/48x2

ST2
STĘŻENIA SKRAJNYCH PÓL

PRĘT Ø10

Biuro konstrukcyjno-budowlane MK-PROJEKT Monika Kucała					
	Imię i nazwisko	Nr. uprawnień	Data	Podpis	
Projektowała	mgr inż. Monika Kucała	KUP/0031/PWOK/07	12.10.2023		
Opracowali	inż. Jarosław Kaszuba, inż Natalia Cuber, inż. Katarzyna Ciabach				
Inwestor	Nadleśnictwo Gniewkowo, ul. Dworcowa 10, 88-140 Gniewkowo			Skala 1:50	Format A4
Obiekt	Wiata parkingowa typu "Carport z autonomicznym podświetleniem", Gniewkowo dz. nr 4125/8			Projekt	Rysunek
Temat	Rzut konstrukcji dachu			72/23	K3