## Elewacja frontowa

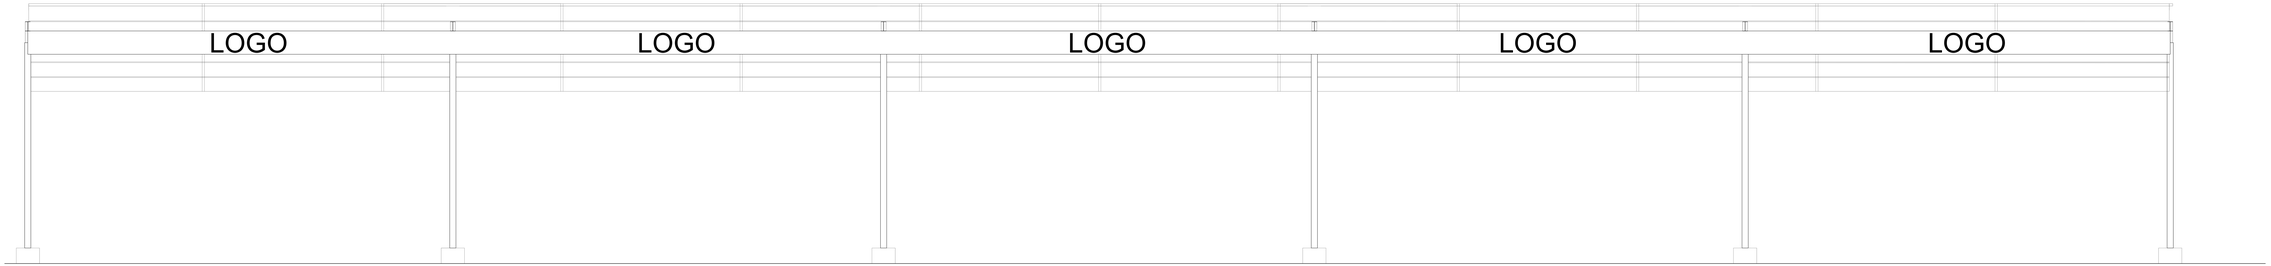


## Elewacja tylna

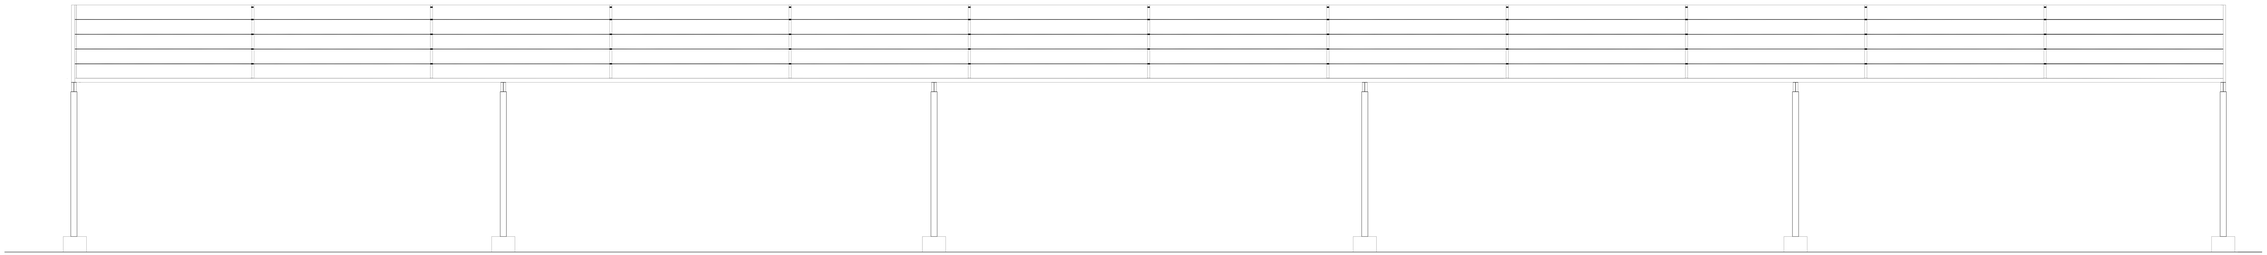

## UWAGA:

Kolor elementów konstrukcyjnych: antracyt.

| Biuro konstrukcyjno-budowlane MK-PROJEKT Monika Kucała | | | | |
|---|---|---|---|---|
| | Imię i nazwisko | Nr. uprawnień | Data | Podpis |
| Projektowała | mgr inż. Monika Kucała | KUP/0031/PWOK/07 | 12.10.2023 | |
| Opracowali | inż. Jarosław Kaszuba, inż Natalia Cuber, inż. Katarzyna Ciabach | | | |
| Inwestor | Nadleśnictwo Gniewkowo, ul. Dworcowa 10, 88-140 Gniewkowo | | Skala 1:50 | Format A4 |
| Obiekt | Wiata parkingowa typu "Carport z autonomicznym podświetleniem", Gniewkowo dz. nr 4125/8 | | Projekt | Rysunek |
| Temat | Elewacje frontowa i tylna | | 72/23 | K8 |