



PRZEKRÓJ A-A

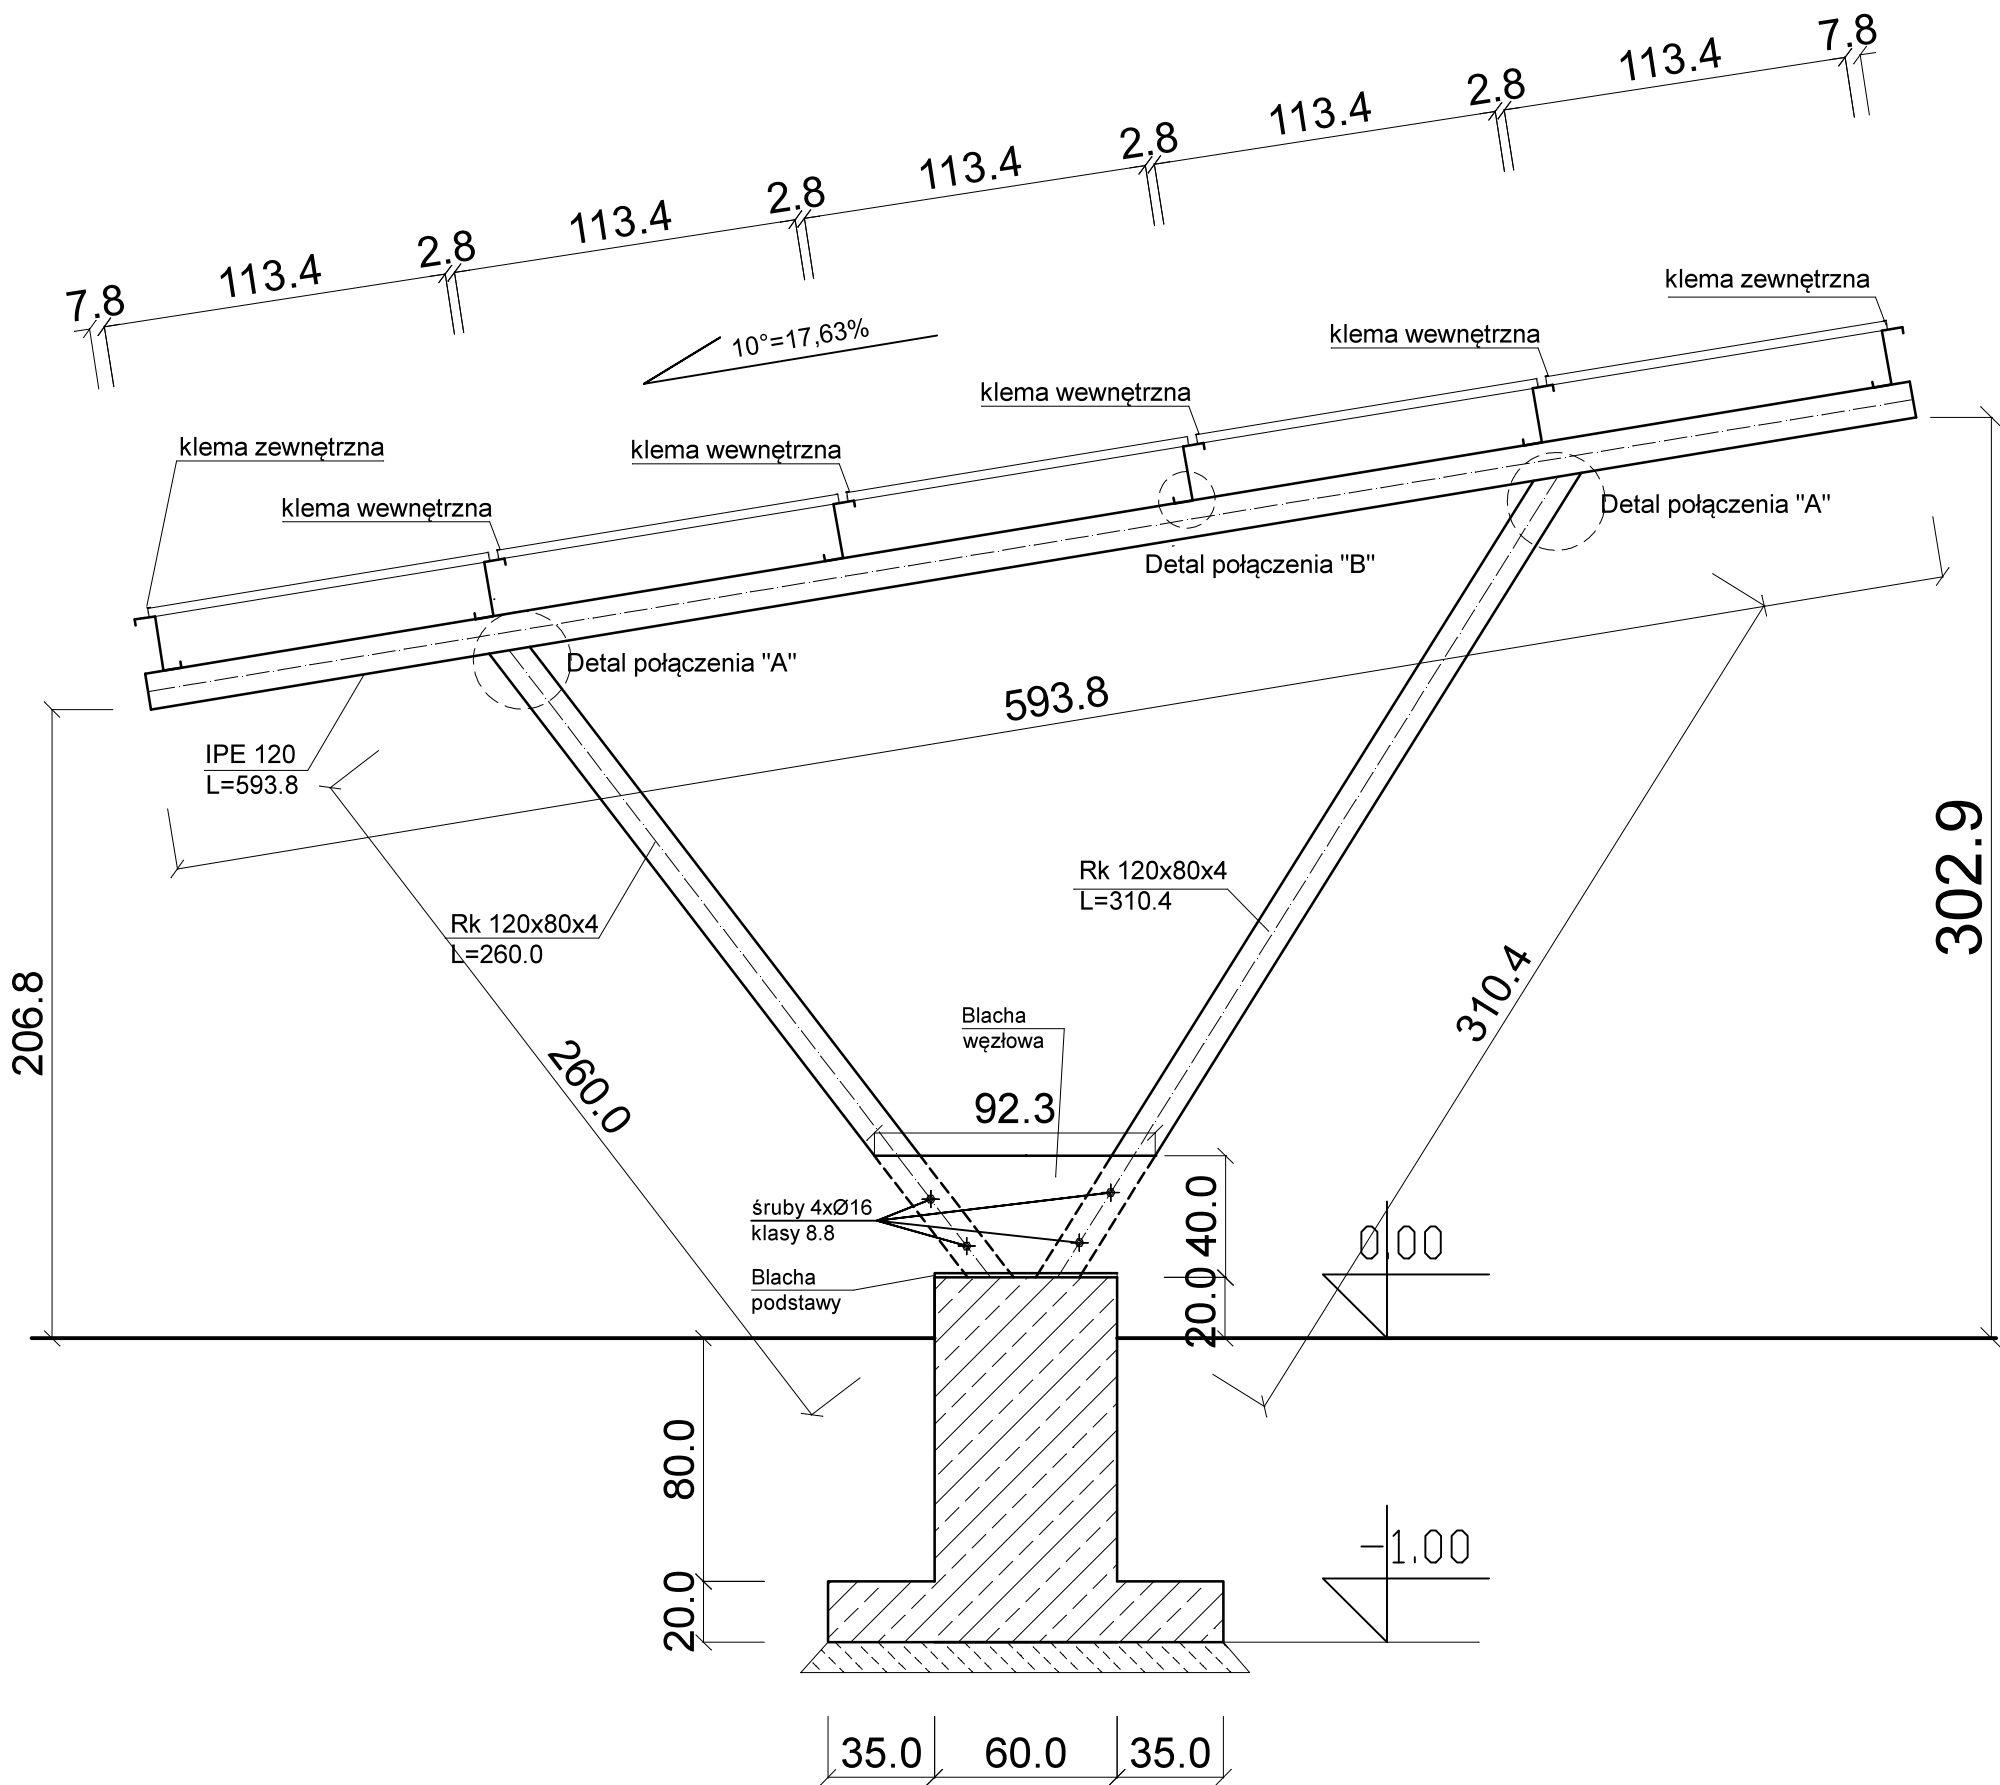

UWAGA:

Stal konstrukcyjna S235.  
Płatwie zimnogięte Z180x68/60x2 ze stali S350GD.  
Grubość blachy węzłowej wynosi 10mm.  
Blachę węzłową zamontowano do profili Rk 120x80x4 za pomocą śrub M16 klasy 8.8 zamontowanych w osi profili.  
Grubość blachy podstawy wynosi 14mm.  
Spoina 5mm.  
Posadowienie na głębokości h=1,0 m.  
Wszystkie wymiary podano w cm.

Blacha węzłowa  
gr. 10 mm

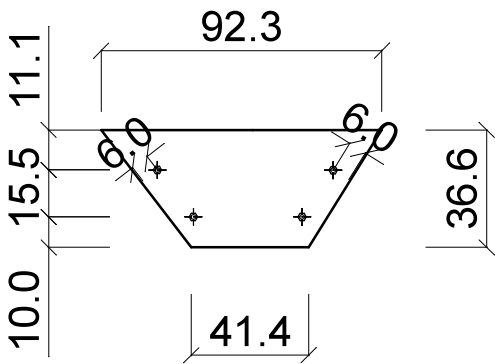

Biuro konstrukcyjno-budowlane MK-PROJEKT Monika Kucala					
	Imię i nazwisko	Nr. uprawnień	Data	Podpis	
Projektowała	mgr inż. Monika Kucala	KUP/0031/PWOK/07	12.10.2023		
Opracowali	inż. Jarosław Kaszuba, inż. Natalia Cuber, inż. Katarzyna Ciabach				
Inwestor	Nadleśnictwo Gniewkowo, ul. Dworcowa 10, 88-140 Gniewkowo			Skala 1:25	Format A3
Obiekt	Wiata parkingowa typu "Carport z autonomicznym podświetleniem", Gniewkowo dz. nr 4125/8			Projekt	Rysunek
Temat	Przekrój A-A			72/23	K4