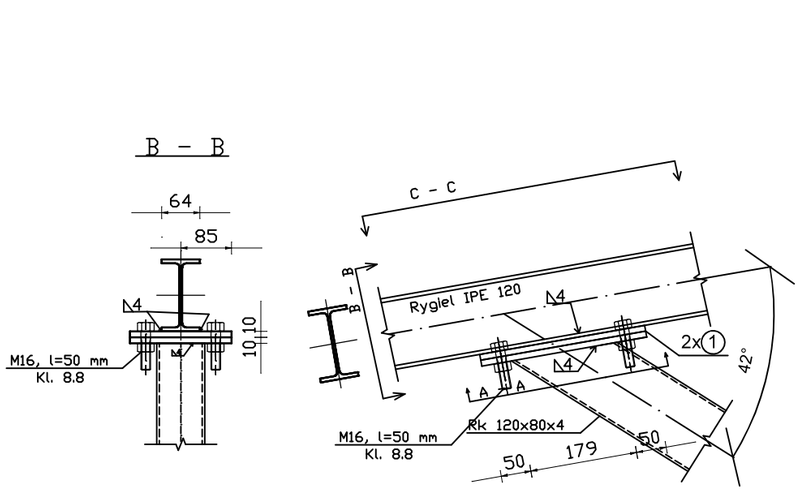

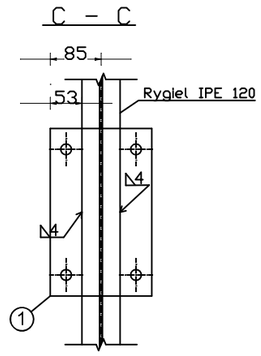

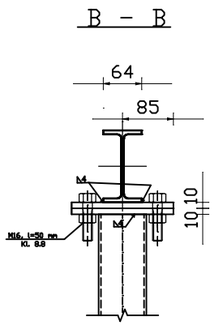

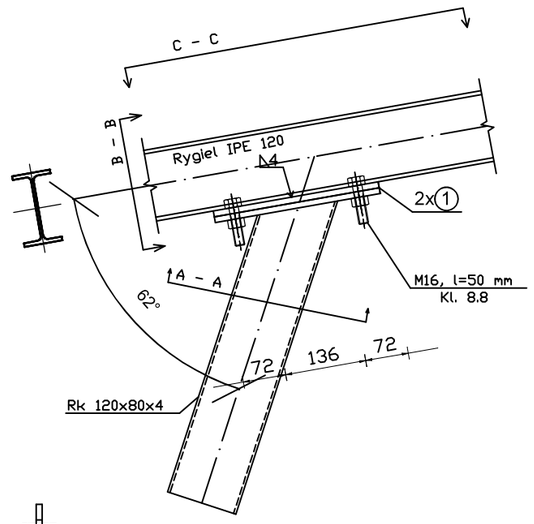

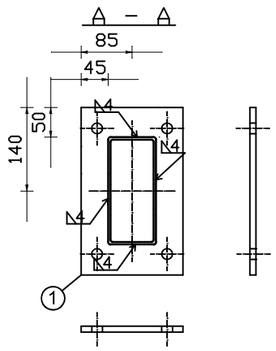

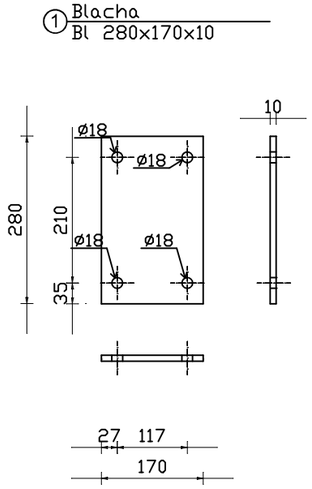

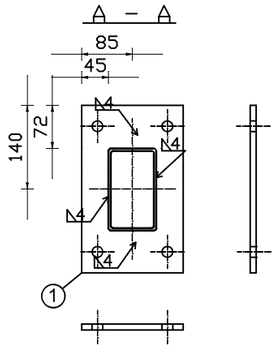

Uwagi:

Śruby M12 kl 8.8 + podkładka zwykła

Spawanie elektryczne: elektrody E38 0RC11

Stal S235

Biuro konstrukcyjno-budowlane MK-PROJEKT Monika Kucała					
	Imię i nazwisko	Nr. uprawnień	Data	Podpis	
Projektowała	mgr inż. Monika Kucała	KUP/0031/PWOK/07	12.10.2023		
Opracowali	inż. Jarosław Kaszuba, inż Natalia Cuber, inż. Katarzyna Ciabach				
Inwestor	Nadleśnictwo Gniewkowo, ul. Dworcowa 10, 88-140 Gniewkowo			Skala 1:20	Format A3
Obiekt	Wiata parkingowa typu "Carport z autonomicznym podświetleniem", Gniewkowo dz. nr 4125/8			Projekt	Rysunek
Temat	Detal połączenia "A"			72/23	K5