

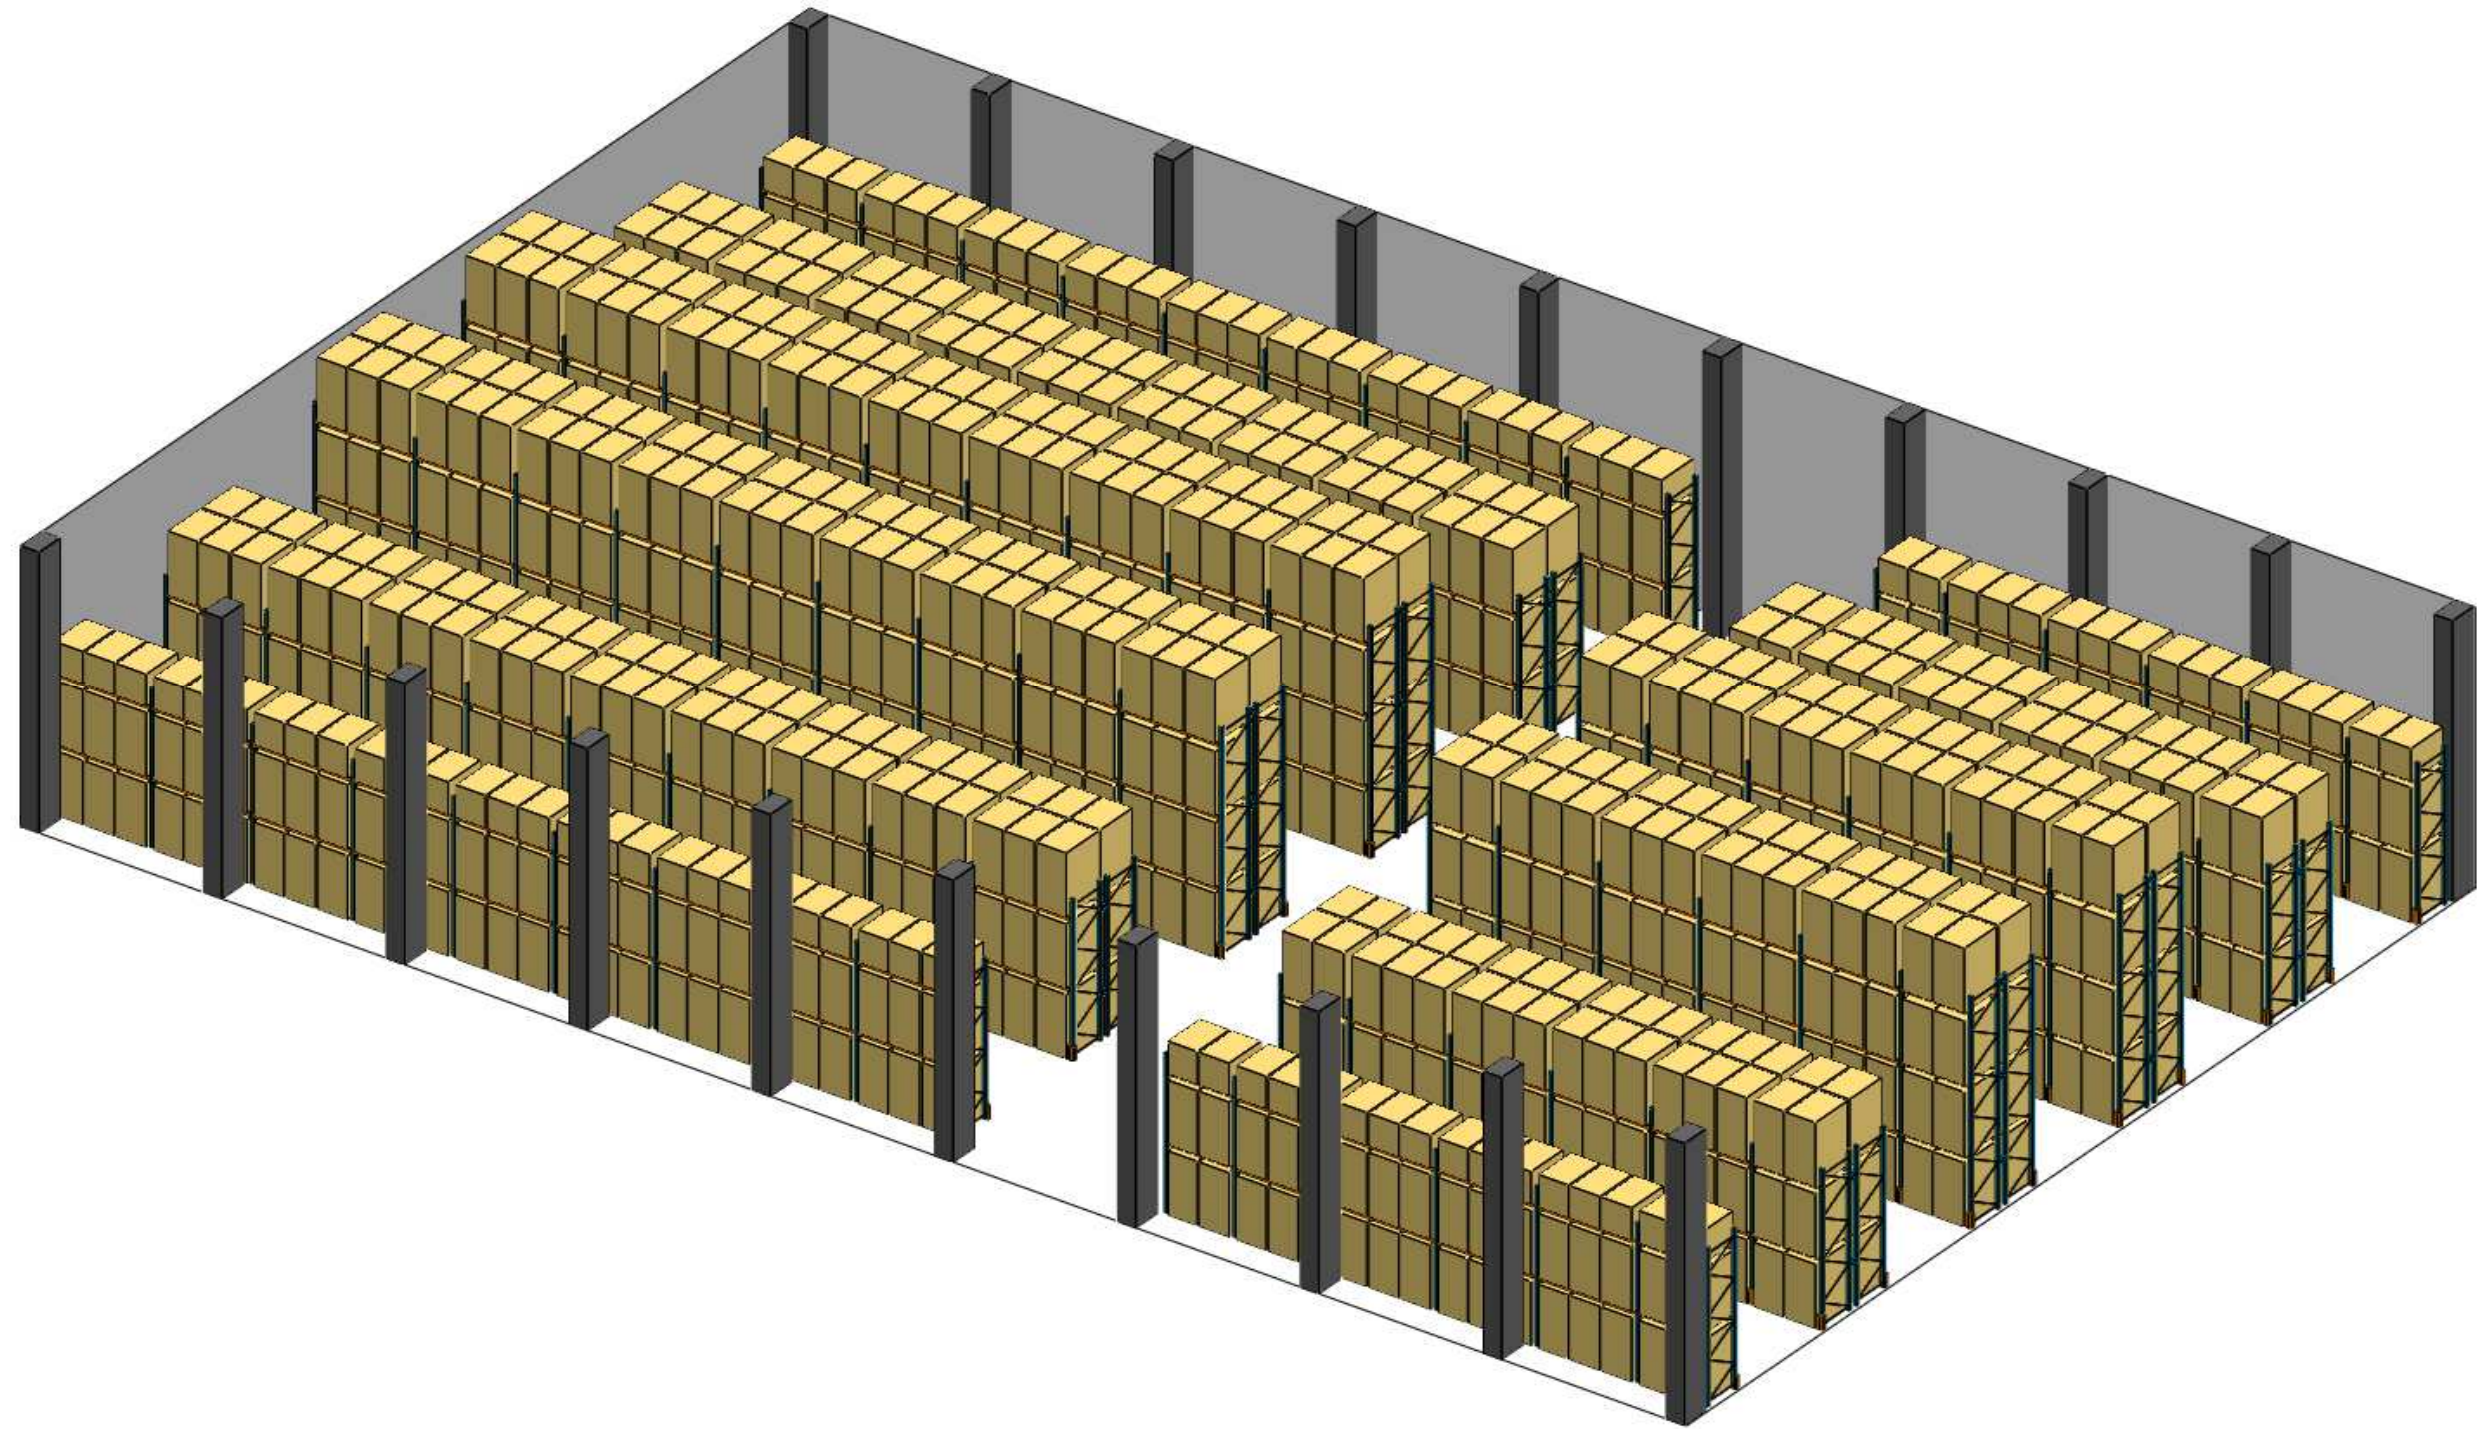
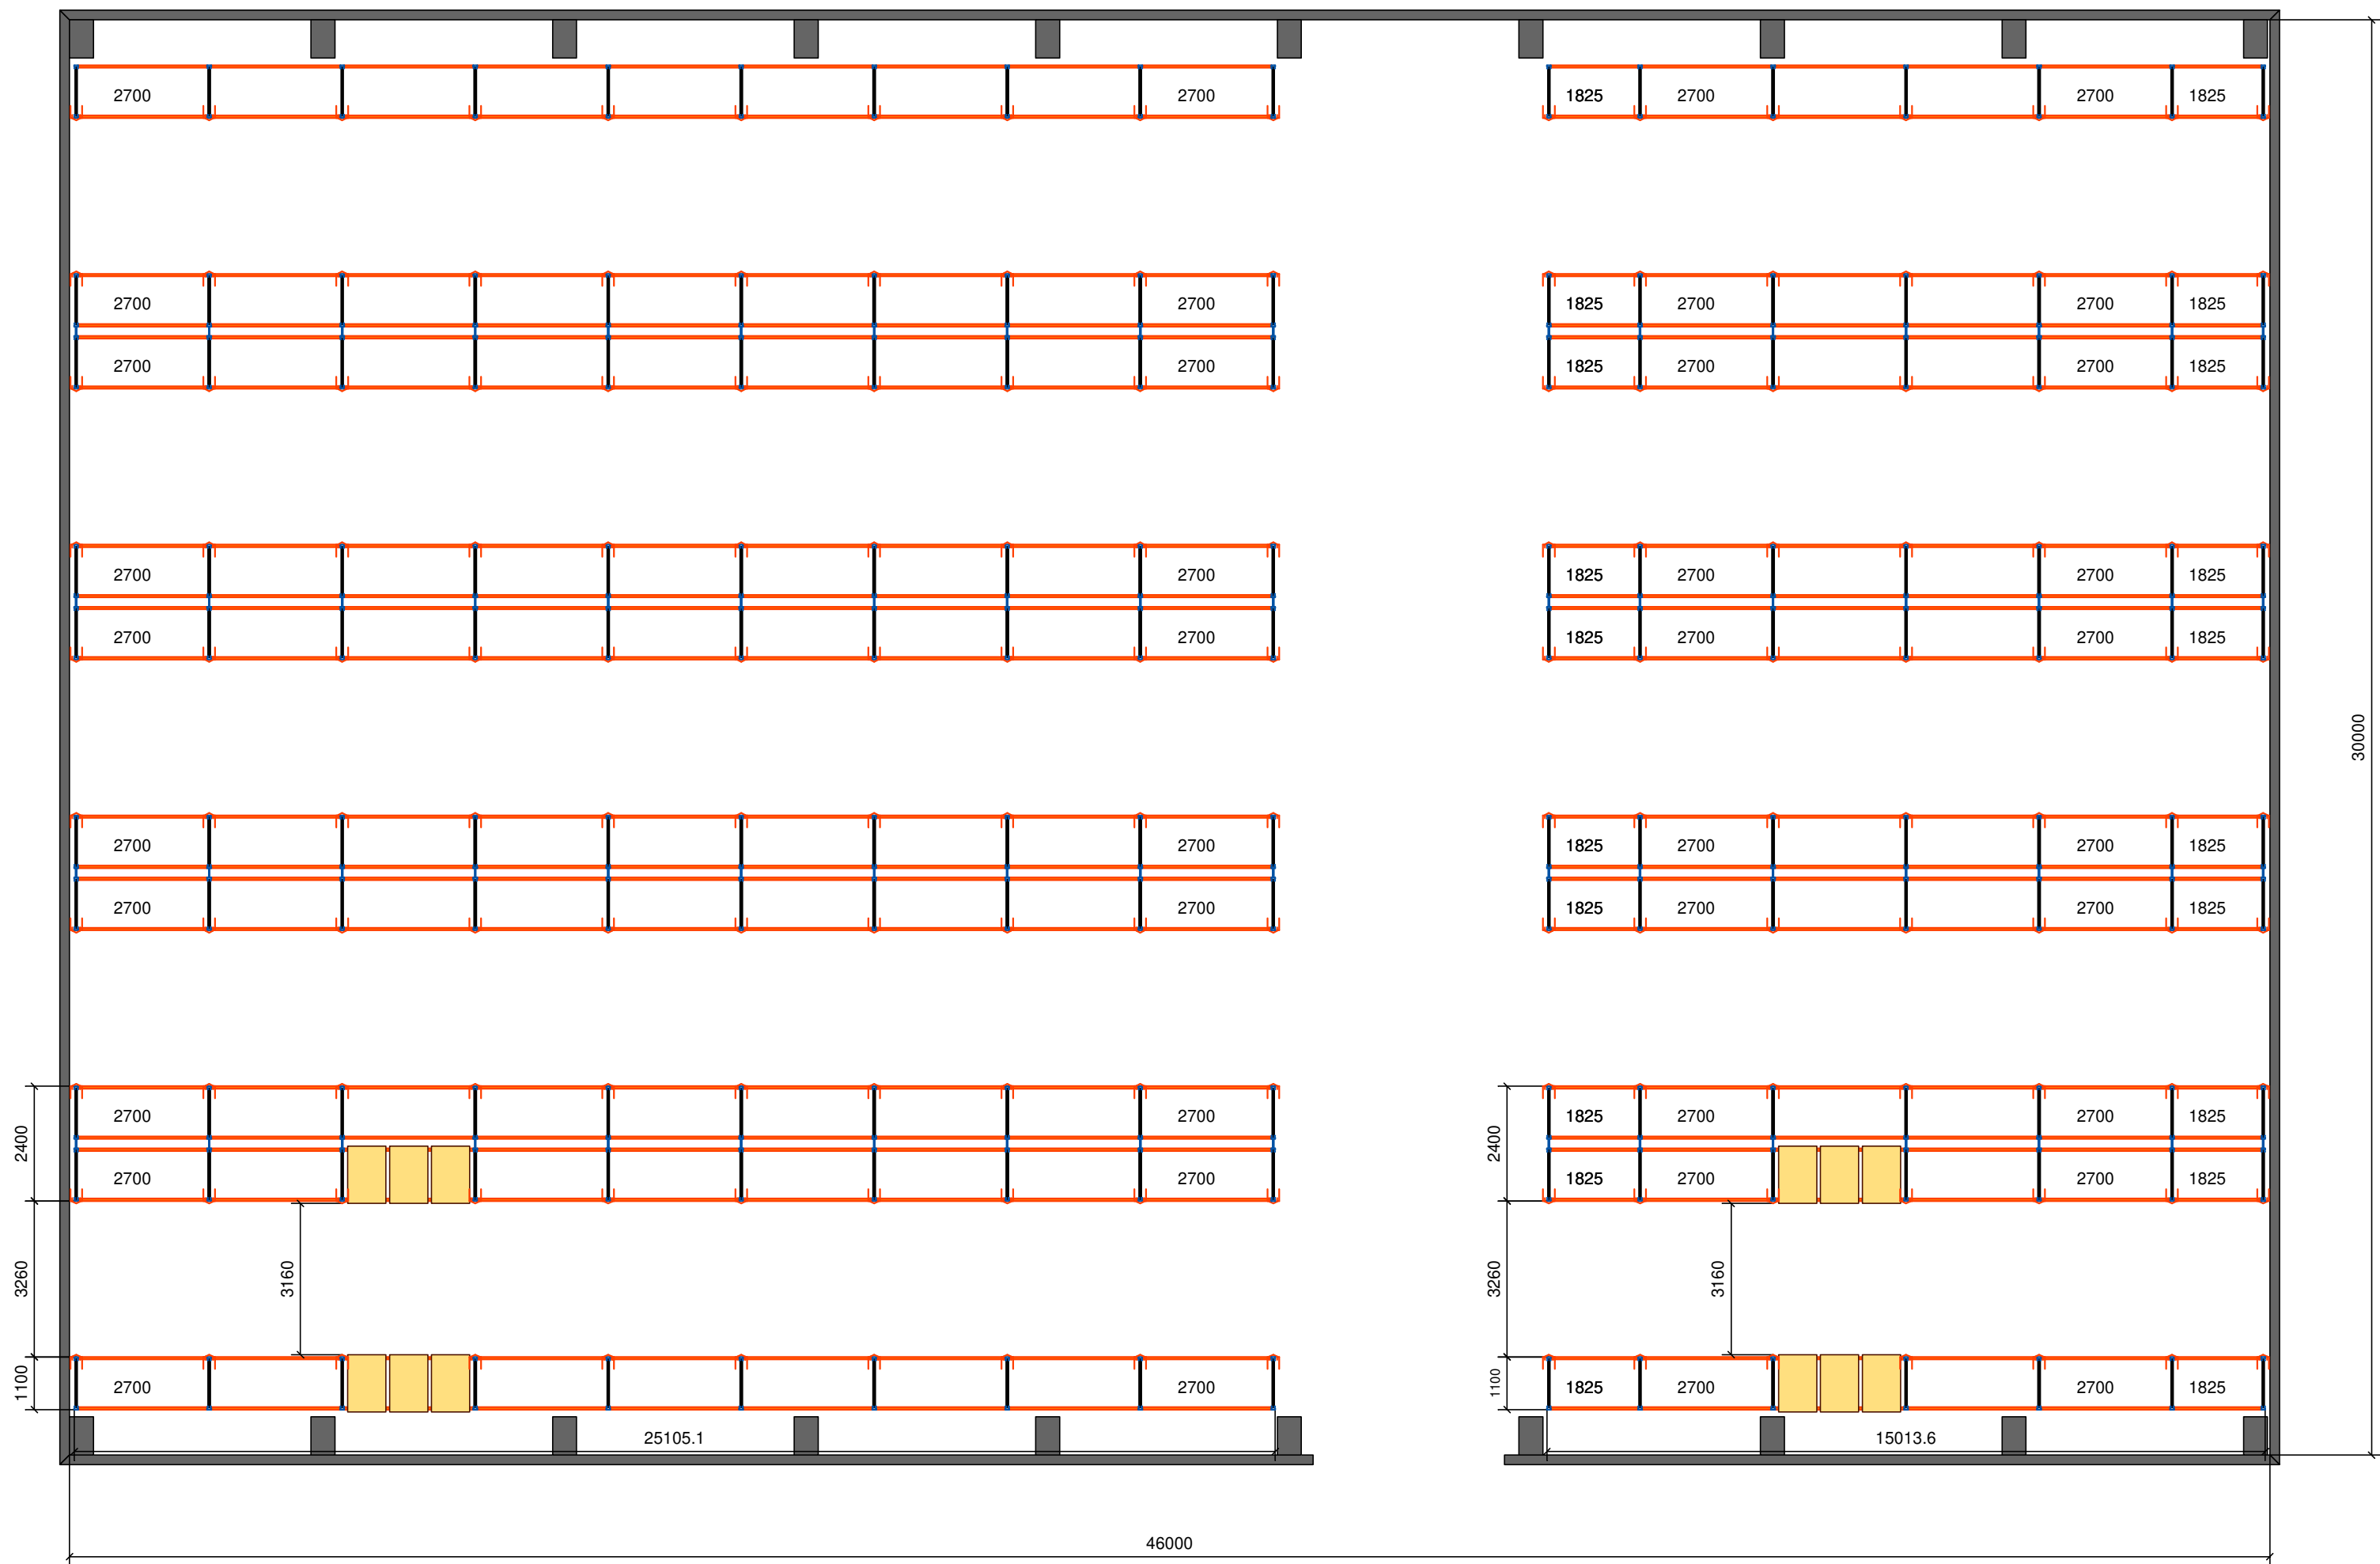


STANDARDNE PALETOVE REGALY - KAZDA PALETA 750KG

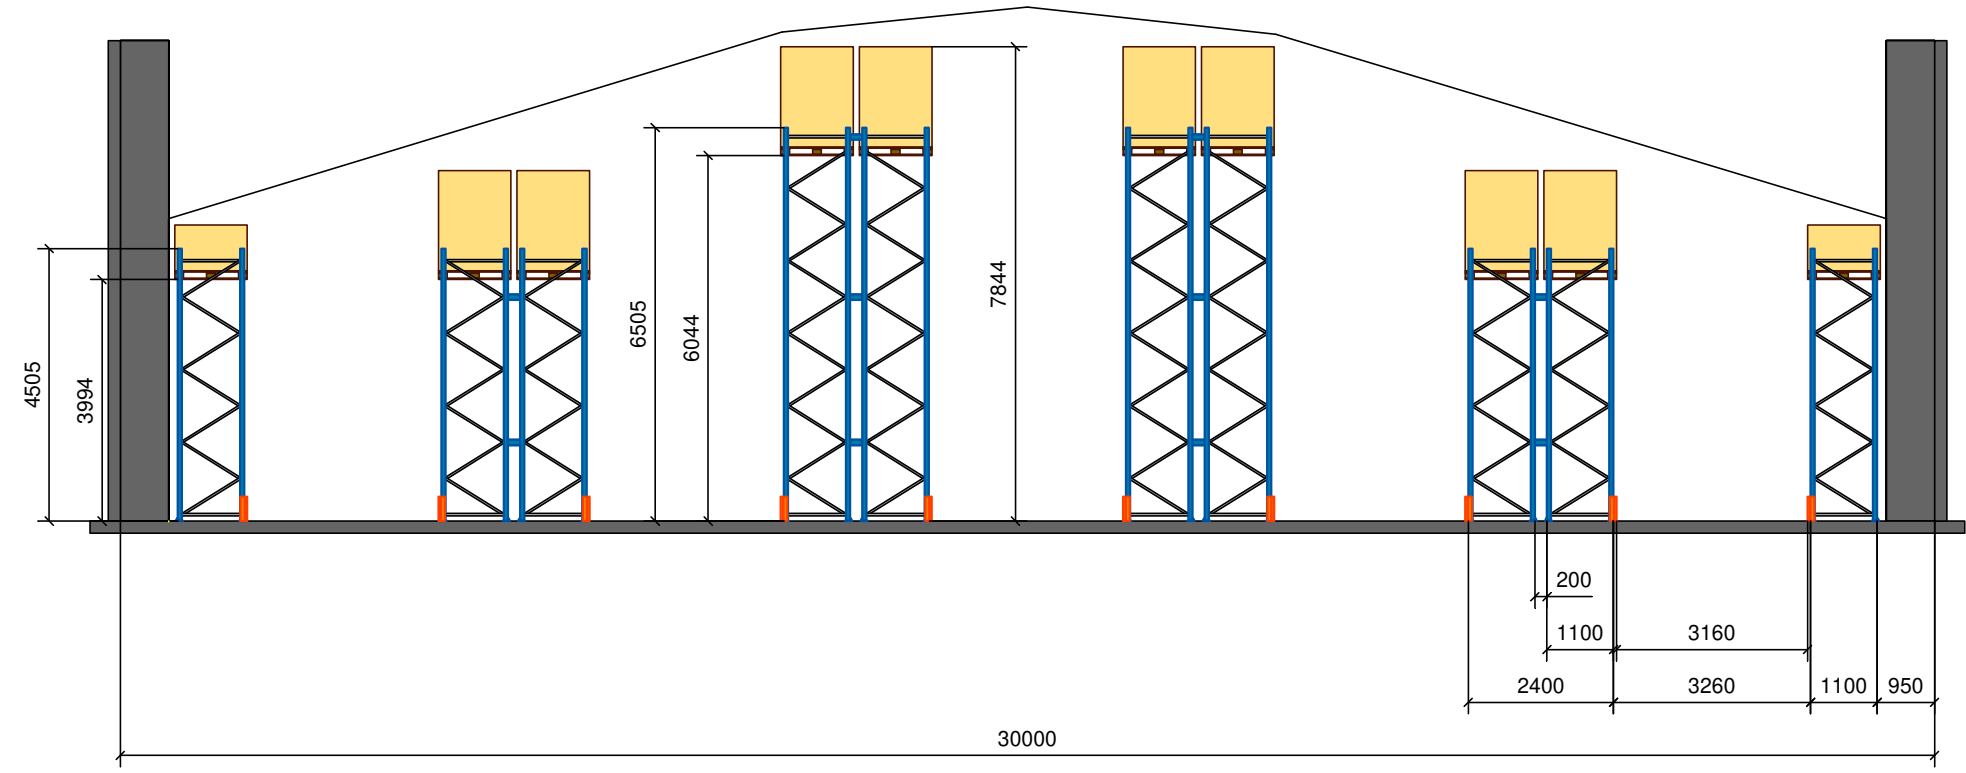


Uživatel potvrzuje rozmístění regálů ve vztahu k dilatační síti.
Uživatel potvrzuje zatížení regálů a jejich vliv na podlahu.
Uživatel potvrzuje rozmístění regálů a jejich soulad s bezpečnostními normami provozu a požárními předpisy.
Uživatel potvrzuje rozměry místnosti a regálové instalace.
DESIGN A NABÍDKA JSOU PŘEDBEŽNÉ A MOHOU BÝT ZMĚNĚNY SPOLEČNOSTÍ MECALUX BEHEM KONEČNÉHO VÝPOČTU.

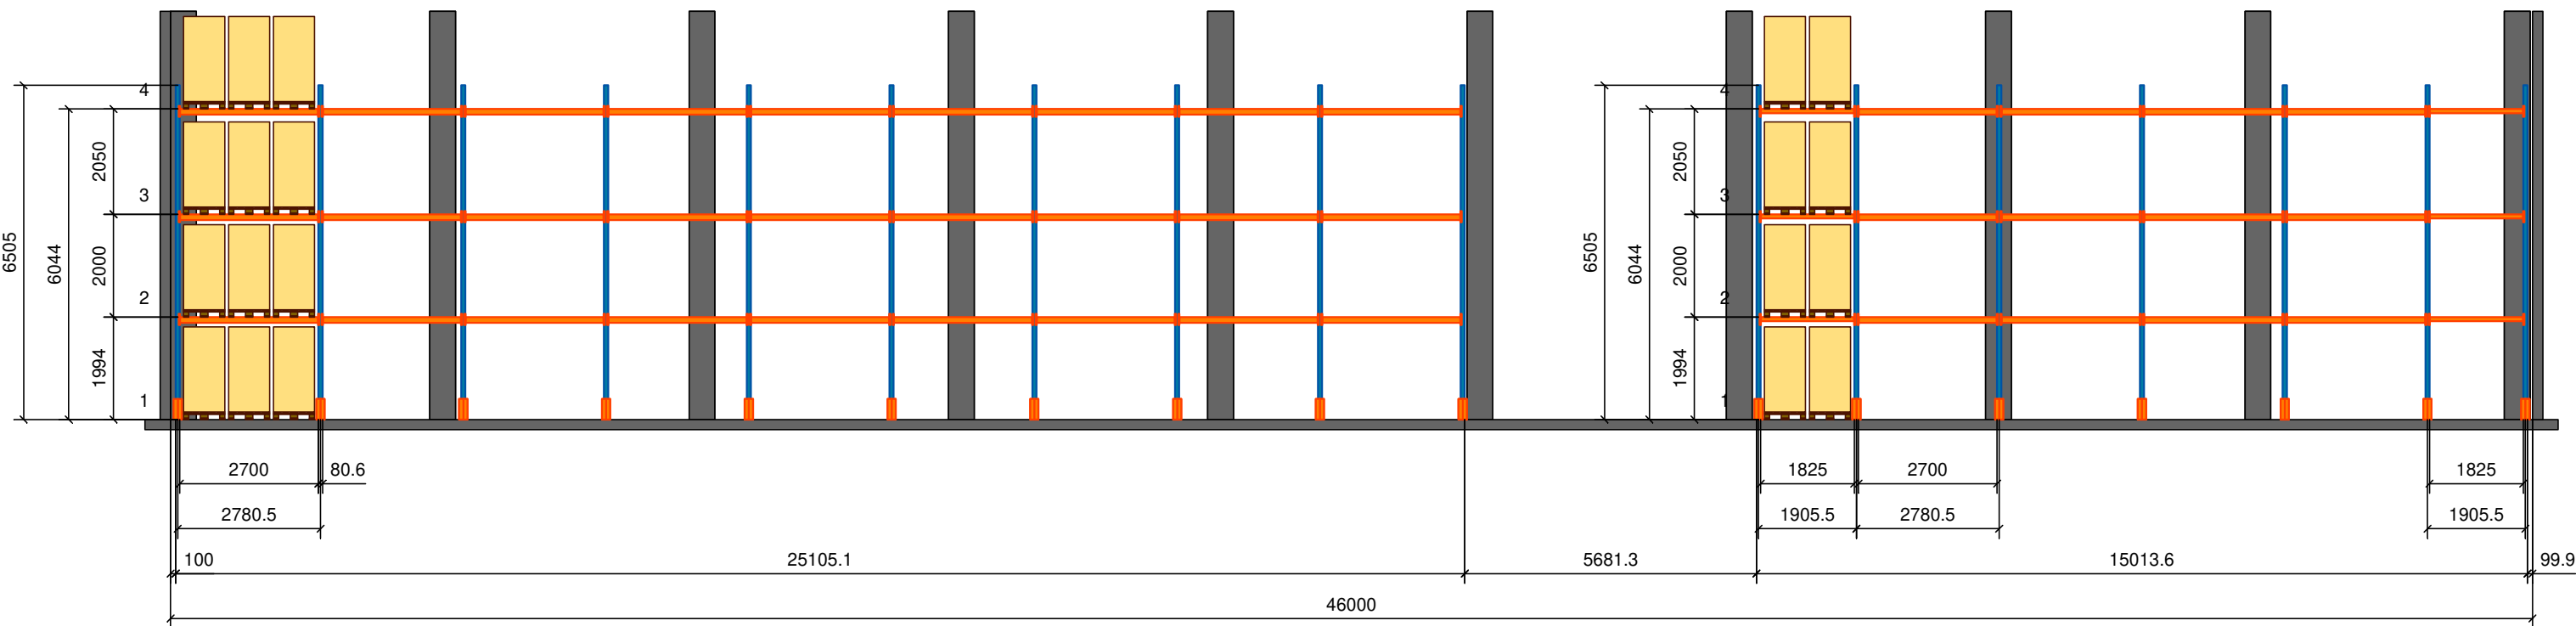

OCHRANA
KAZDEJ
STOJKY



N	LOAD UNIT	X / Y	ENTRY SIDE	CX / CY	H	WEIGHT	CAPACITY
1	A (Conventional)	800x1200	800	800x1200	1800	750	1376
2	A (Conventional)	800x1200	800	800x1200	900	750	86

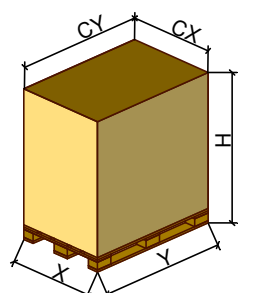

Celková kapacita: 1462 palet
For the installation to function properly, the indicated dimensions of the unit load must not be changed.
UPOZORNENIE: Pri výpočte tejto inštalácie bolo brané do úvahy 100% zaťaženie. MECALUX neberie do úvahy súběžné kritérium pre výpočet rámov iba s 80% celkového zaťaženia.
Vysokozdvíhny vozík triedy 400

Note: All dimensions indicated are nominal and may vary depending on the type of profiles used and on the manufacturing and assembly tolerances permitted in the corresponding standards.						
MODIFIKÁCIA			VYHOTOVEN	KONTROLOVAL	DÁTUM	INDEX
 MECALUX Sp. z o.o.			Za'kaznik : Farma Beckov			
Dátum	28/03/2022	Rozpocet c.	FarmaBeckov 00		POTVRDENIE ZÁKAZNÍKA SYSTEM A ROZMERY VÝKRESU	
Vyhotovil	M.Blahusiak	Výkres c.	1 1			
Overil		Pripustné zaťaženie v kg	INDICATED			
Mierka	1 : 125					
Tento dokument je majetkom spoločnosti MECALUX, S.A. a jeho úplná alebo čiastočná reprodukcia, či jeho odovzdanie tretím osobám je zakázané pod trestnou trestnú postihu						