


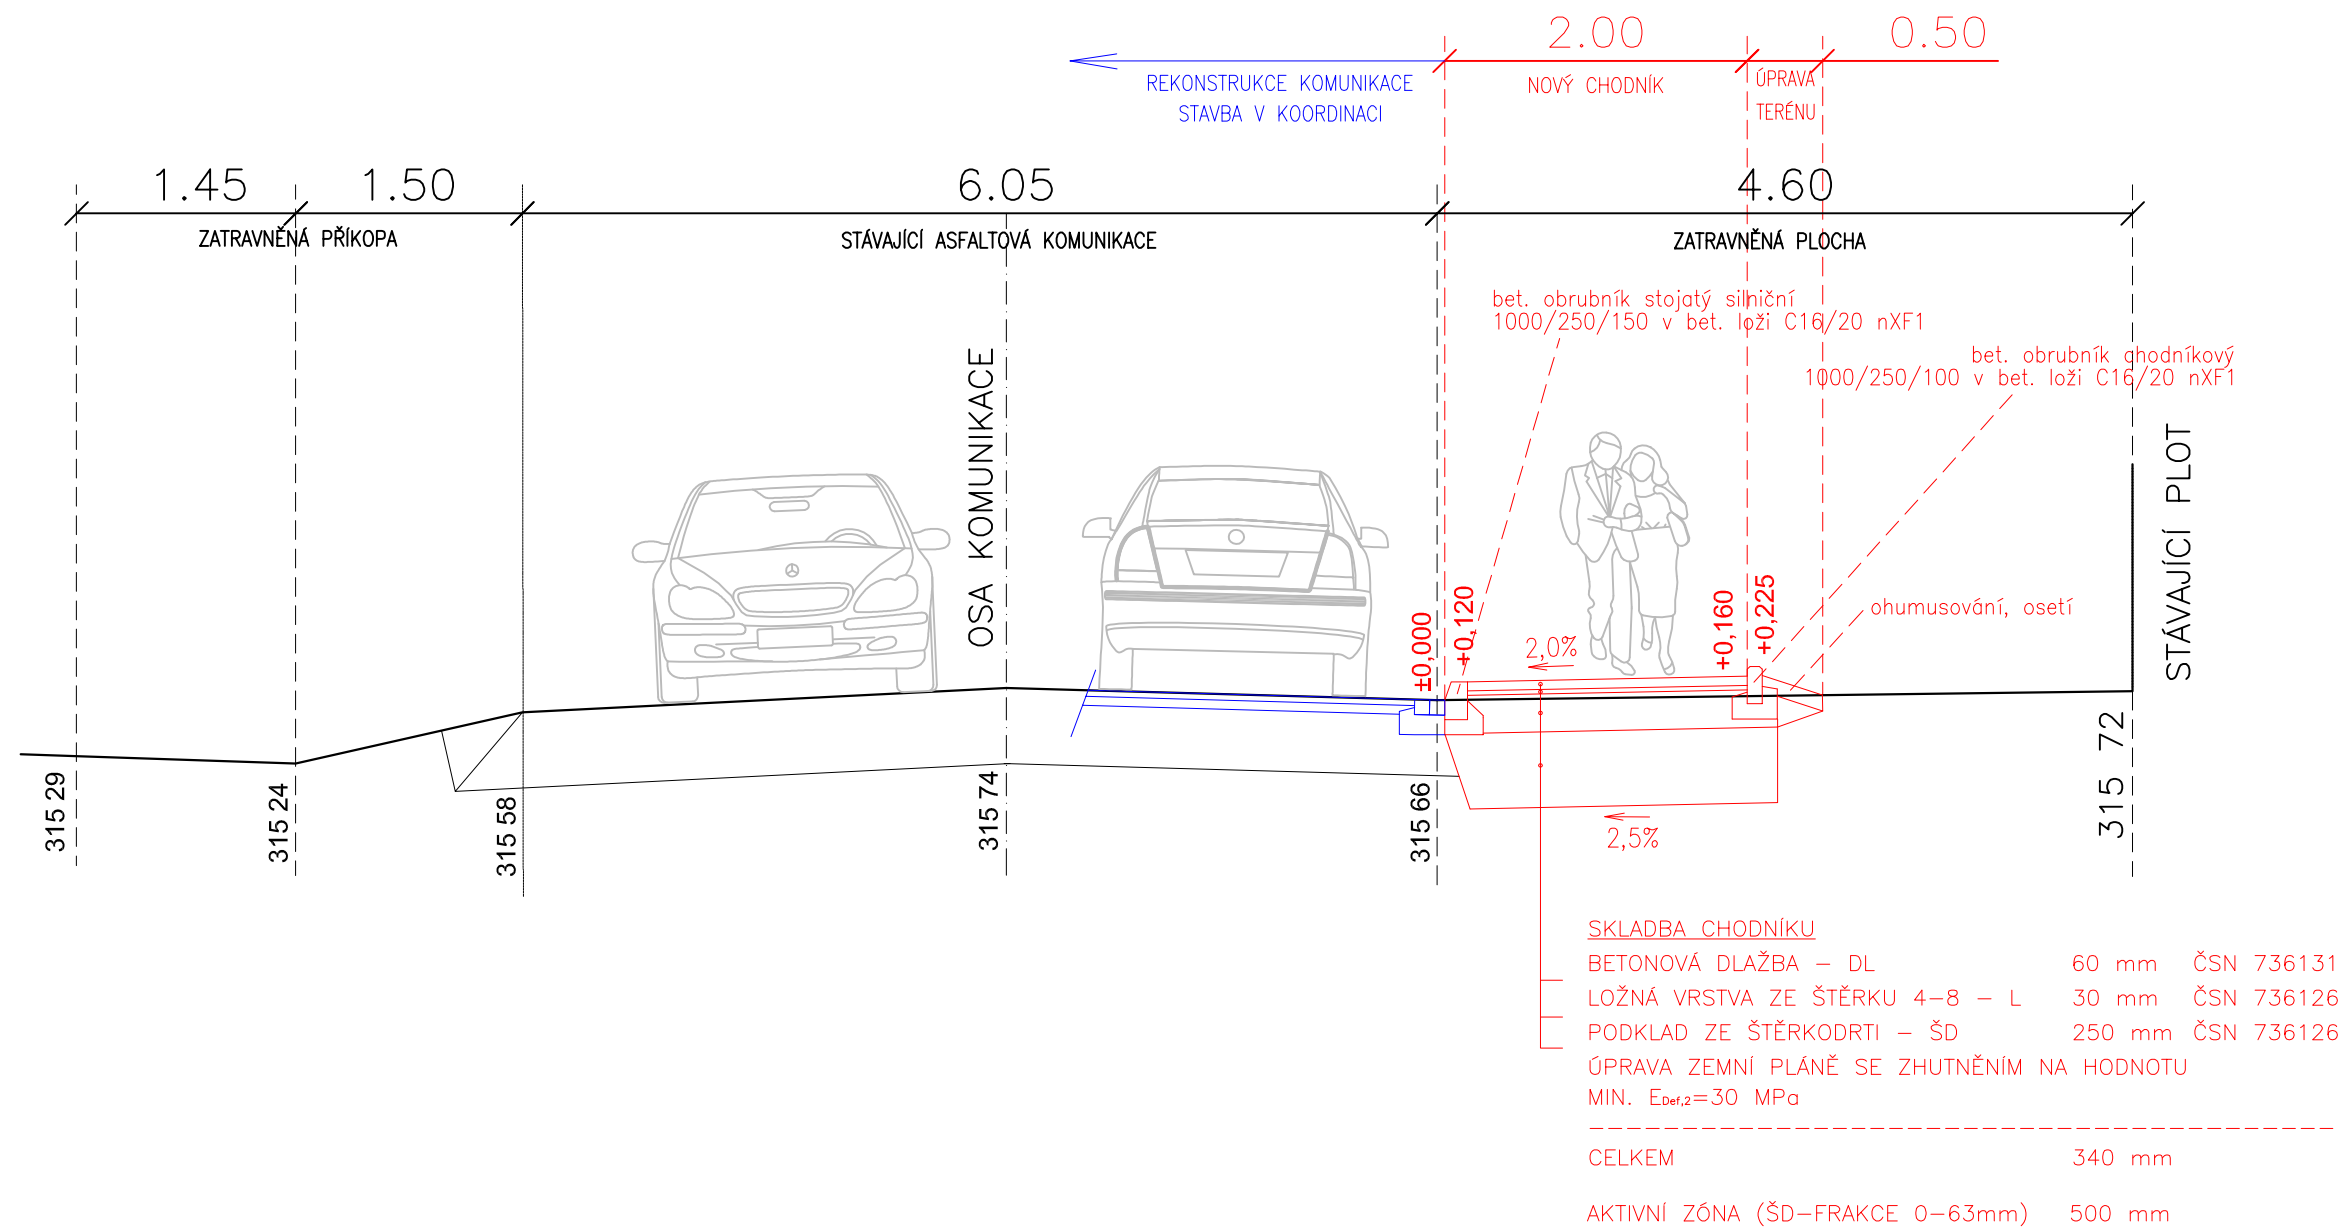

VZOROVÝ ŘEZ - KM 1,831



LEGENDA:

- STÁVAJÍCÍ KONSTRUKCE
- NAVRHOVANÉ KONSTRUKCE
- STAVBA V KOORDINACI

Investor: Město Šternberk Horní náměstí 16 785 01 Šternberk IČ: 00299529 DIČ: CZ00299529		Projektant:  Projekce / inženýring / stavby		
Zodp. projektant	Ing. Luděk Cěk	 	Cekr CZ s.r.o. Mazalova 57/2, 787 01 Šumperk IČ: 27821251 Tel: 588 517 980 email: info@cekr.cz.eu	
Ved. projektant	Ing. Luděk Cěk			
Vypracoval	Ing. Jaroslav Havlík			
Kreslil	Ing. Jaroslav Havlík			
Kraj: Olomoucký	Kat. území: Šternberk		Formát	3A4
Název akce II/445 ŠTERNBERK – CHODNÍKY UL. JESENICKÁ SO 113 – CHODNÍK TRASA C			Měřítko	1: 50
			Datum	IV/2019
			Stupeň	PDPS
			Zak.číslo	0869–18/3
VZOROVÝ PŘÍČNÝ ŘEZ			Číslo výkresu 100.2.3	Číslo paré