


Deskowanie fundamentu pod wieżę

skala 1:100

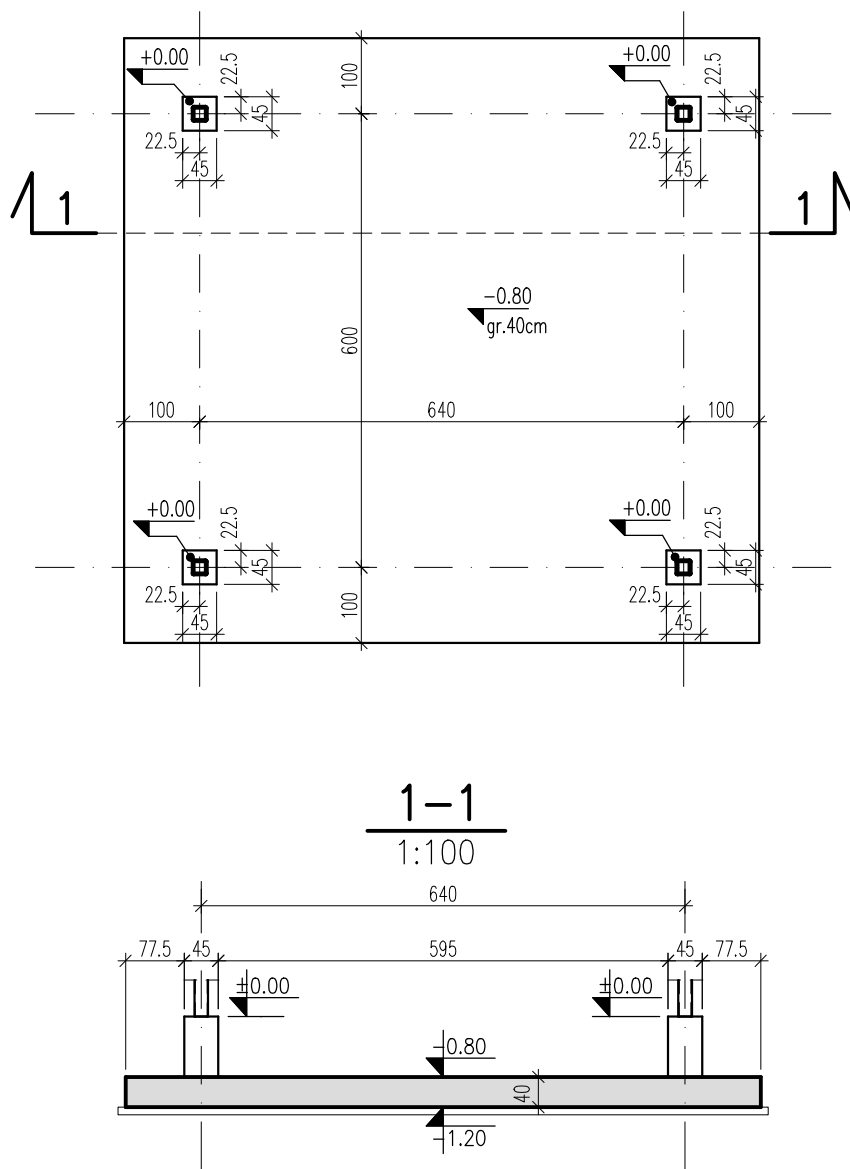

UWAGI:

1. Uwagi ogólne - patrz "Opis Techniczny".
2. Rysunek rozpatrywać łącznie z P.T. Architektury i P.T. odpowiednich branż oraz z pozostałymi rysunkami konstrukcji.
3. Układ przerw roboczych każdorazowo powinien zostać zaakceptowany przez Projektanta Konstrukcji.
4. Wykończenie przerw dylatacyjnych według P.T. Architektury.
5. Prace przy wykonywaniu wykopu należy prowadzić w sposób nie naruszający struktury gruntu rodzimego.
6. Prace fundamentowe należy wykonywać w suchym wykopie. Wykonawca powinien utrzymywać obszar prowadzenia robót ziemnych wolny od obecności wody.

Beton C30/37
Chudy beton C8/10
Stal ϕ A-IIIIN, klasa B,C
Stal ϕ A-0

DOKŁADNA LOKALIZACJA ZGODNIE Z P.Z.T. !!

UWAGA:

WSZYSTKIE WYMIARY SPRAWDZIĆ NA BUDOWIE!

p.p.p. ± 0.00 = WEDŁUG PROJEKTU ARCHITEKTURY !

UWAGA:

Prawa Autorskie zastrzeżone- Zespół Projektowy Kontrapunkt V- Projekt

Wszystkie wymiary należy sprawdzić na budowie!

W przypadku użycia nazwy produktu bądź producenta dopuszcza się zastosowanie materiału równoważnego pod względem parametrów technicznych i funkcji jakiej ma służyć.

KONTRAPUNKT architektura - konstrukcja - technologia
KONTRAPUNKT V-PROJEKT ZESPÓŁ PROJEKTOWO - INWESTYCYJNY
ul. Zabłocie 39, 30-701 Kraków NIP: 676-172-86-69 REGON: 351257980
tel: +48 12 296 02 71 / + 48 504 260 628 / fax: + 48 122960270

Temat	"ZAGOSPODAROWANIE TERENU STADIONU "BESKID" W ANDRYCHOWIE"		Nr projektu
	ROZBÍÓRKA, PRZEBUDOWA, BUDOWA OBIEKTÓW BUDOWLANYCH NA TERENIE STADIONU "BESKID" WRAZ Z INFRASTRUKTURĄ TOWARZYSZĄCĄ W ANDRYCHOWIE		21-16
Inwestor	Gmina Andrychów, ul. Rynek 15; 34-120 Andrychów	Data	12.2022
Lokalizacja	ul.T.Kościuszki 1, 34-120 Andrychów, Działki ew nr: 842/5, 842/7, Obręb: Andrychów-miasto [121801_4.0001] Jednostka ewidencyjna: Andrychów-Miasto		
Branża	KONSTRUKCJA	rewizja	
Faza	PROJEKT TECHNICZNY	numer uprawnień	podpis
Generalny projektant	mgr inż. Tomasz Żebro	MAP0066/POOK/06	
Współpraca	mgr inż. Maria Kuźdał		
Sprowadzający	mgr inż. Wojciech Leśniak	150/2002	
Treść rysunku	Deskowanie fundamentu pod wieżę	Nr rys: K03	Skala: 1:100, 1:50

KONTRAPUNKT V-PROJEKT
 architektura & technologia