


ZIAZD NR 1 - WIDOK Z GÓRY
skala 1:100

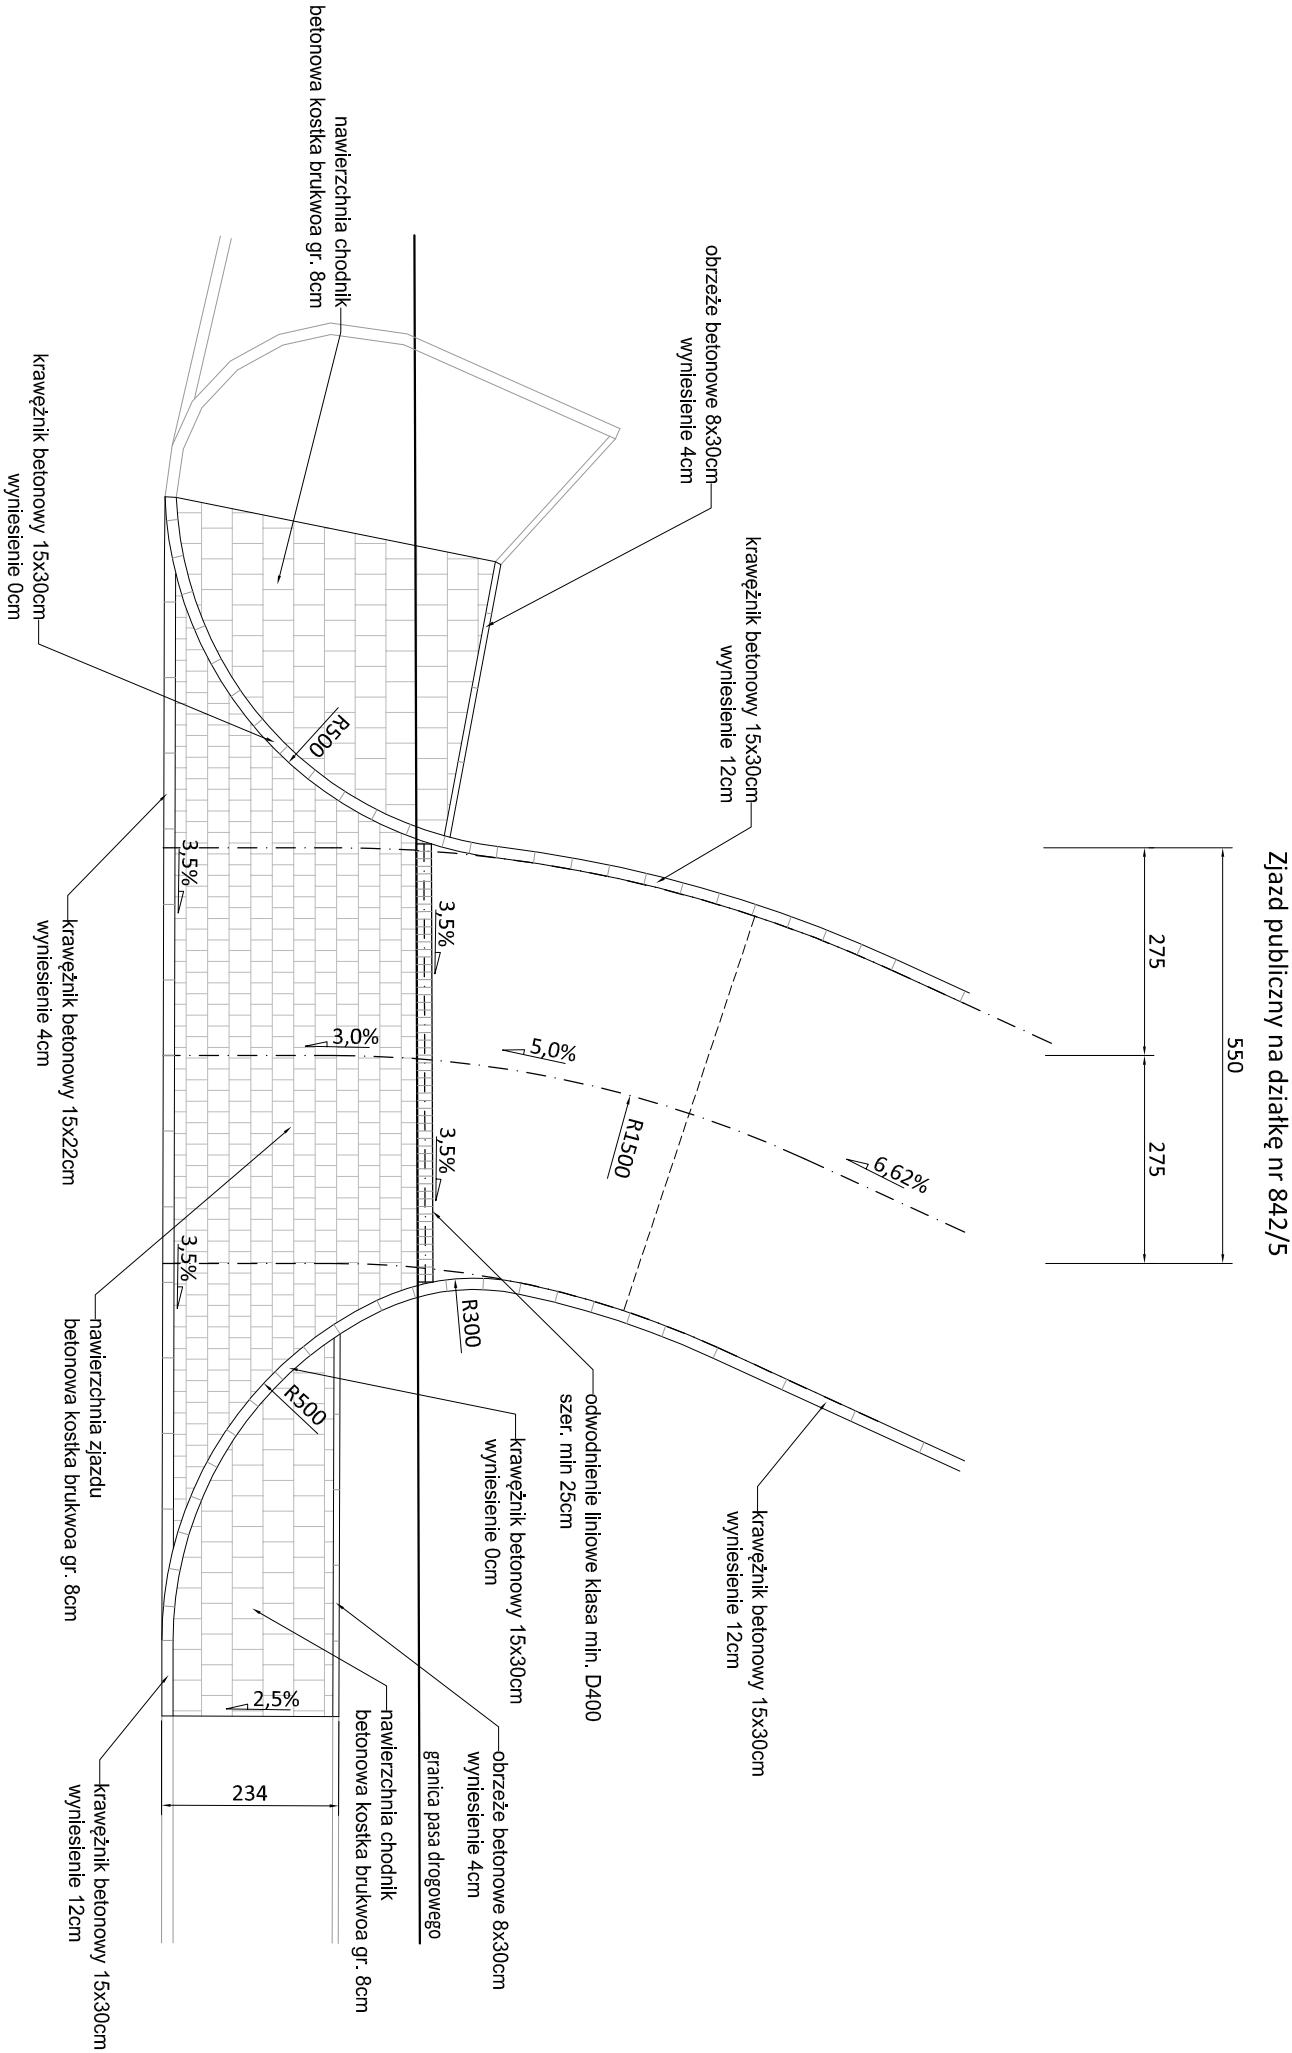

UWAGA:
Praca Autorskie zastrzeżone – Zespół Projektowy Kontrapunkt V – Projekt
Wszystkie wyniki należy sprawdzić na budowie!
W przypadku użycia nazwy produktu bądź producenta dopuszcza się zastosowanie materiału równoważnego pod względem parametrów technicznych i funkcji, jeżeli ma służyć.

KONTRAPUNKT architektura - konstrukcja - technologia

KONTRAPUNKT V-PROJEKT ZESPÓŁ KONSTRUKCJI - INŻYNIERSTWO
ul. Zdobych 39, 30-701 Kraków NIP: 676-172-96-69 REGON: 351257980
tel. +48 12 296 02 71 / + 48 504 260 628 / fax + 48 122960270

Temat	PRZEBUDOWA ZIAZDU PUBLICZNEGO Z DROGI GMINNEJ NR 470706K		Nr projektu	
	(UL. T. KOSCIUSZKI), DZ. NR 1904/4 IMA DZ. NR 842/7		21-16	
Investor	Gmina Andrychów, ul. Rynek 15, 34-120 Andrychów		Data 12.2022	
Localizacja	Działki ew. nr. 1904/4, 842/6, Droga: Andrychów-miasto [121801.4.0001] Jednostka ewidencyjna: Andrychów-Miasto			
Branża	PROJEKT DROGOWY		rewizja	
Faza	PROJEKT TECHNICZNY	numer uprawnień	podpis	
Projektant	mgr inż. Dawid Klimek	MAP/0280/POOD/10		
Treść rysunku	PRZEKROJE TYPOWE		Nr rys. D.4.1	
			Skala: 1:100	