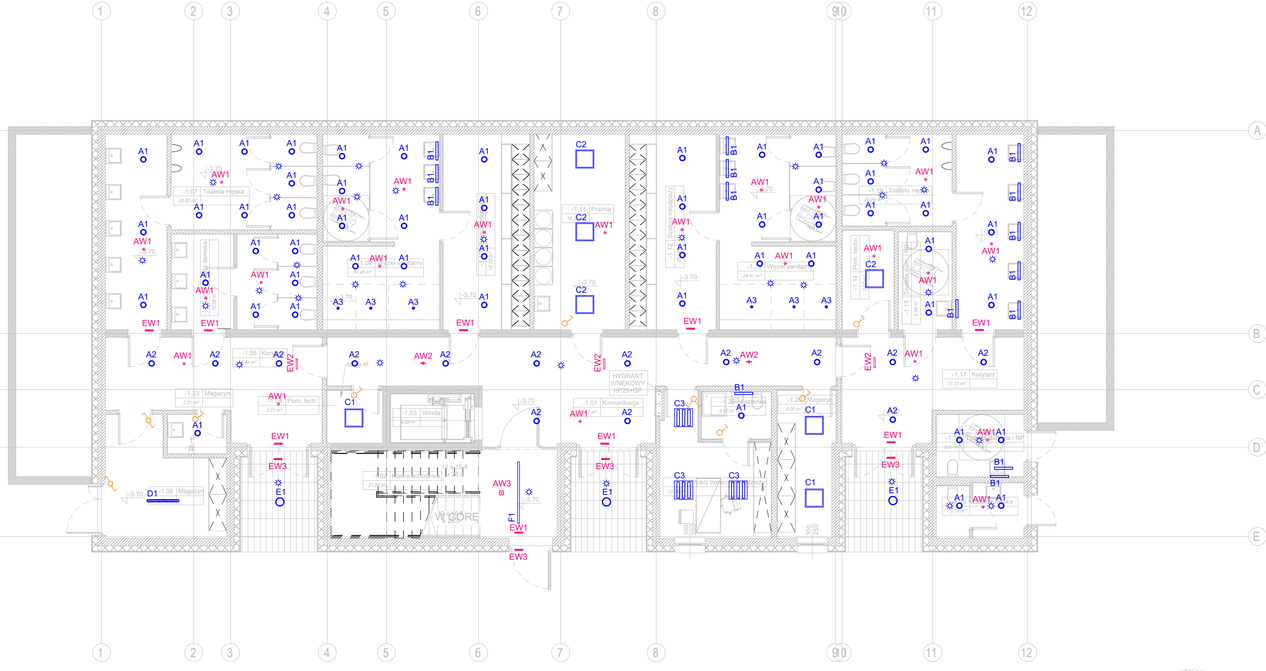

SZ1	ŚCIANA ZEWNĘTRZNA	
		50cm

SZ2	ŚCIANA FUNDAMENTOWA	

SW1	ŚCIANA WEWNĘTRZNA	25cm

SW2	ŚCIANA WEWNĘTRZNA DZIAŁOWA	15cm

SW3	ŚCIANA WEWNĘTRZNA INSTALACYJNA	20cm

SW4	ŚCIANA WEWNĘTRZNA INSTALACYJNA	30cm

SW5	ŚCIANA WEWNĘTRZNA DZIAŁOWA	12cm

UWAGA!!!
1. WSZYSTKIE WYMIARY SPRAWDZIĆ NA BUDOWIE.
2. ROZPATRYWAĆ ŁĄCZNIE Z PROJEKTAMI BRANŻOWYMI.
3. OPIS ESTETYKI LAMPURZĄDZEŃ SANITARNYCH W PROJEKCIE ARCHITEKTONICZNYM JEST NADRZĘDNY NAD PROJEKTAMI BRANŻOWYMI.
4. WSZYSTKIE OBRÓBKI BLACHARSKIE W KOLORZE ELEWACJI.
5. W PRZYPADKU UŻYCIA NAZWY PRODUKTU BĄDŹ PRODUCENTA DOPUSZCZA SIĘ ZASTOSOWANIE MATERIAŁU RÓWNOWAŻNEGO POD WZGLĘDEM PARAMETRÓW TECHNICZNYCH I FUNKCJI JAKIEJ MA SŁUŻYĆ

LEGENDA OPRAW OŚWIETLENIOWYCH

A1	CANOS 190.LED 840, 1600 lm, 16W, IP44, kol. czarny, podtynkowa lub równoważna
A1.1	CANOS 190.LED 840, 1600 lm, 16W, IP44, kol. biały, podtynkowa lub równoważna
A2	CANOS 190.LED 840, 2500 lm, 24W, IP44, kol. czarny, podtynkowa lub równoważna
A3	CAMELEON MINI 1 80.LED 840, 820 lm, 8W, 60°, IP54, kol. czarny, podtynkowa lub równoważna
A3.1	CAMELEON MINI 1 80.LED 840, 820 lm, 8W, 60°, IP54, kol. biały, podtynkowa lub równoważna
B1	FX45 OP 517 WALL.LED, 840, 1000lm, OPAL, 11W, kol. czarny, IP54, kinkiet lub równoważna
B1.1	FX45 OP 517 WALL.LED, 840, 1000lm, OPAL, 11W, kol. biały, IP54, kinkiet lub równoważna
C1	FLAT LED 595 WH, 840, 3300 lm, OPAL, 32W, IP20, kol. biały, do sufitu modulowego lub równoważna
C2	FLAT LED 595 WH, 840, 4100 lm, OPAL, 41W, IP54, kol. biały, do sufitu modulowego lub równoważna
C3	MODERNA 2 MP 597.LED, 840, 4100 lm, 36W, IP20, kol. biały, do sufitu modulowego lub równoważna
D1	COSMO APEX GR 1060.LED, 840, 6300 lm, STPR, 41W, IP66, kol. szary, natynkowa lub równoważna
E1	SIRIUS LED 280, 840, 2250lm, 24W, IP54, kol. biały, natynkowa lub równoważna
E2	SIRIUS LED 330, 840, 3300lm, 31W, IP54, kol. biały, natynkowa lub równoważna
E2.1	MATE R 120.LED 840, 1950 lm, 19W, IP65, DIM DALI, kol. czarny, natynkowa lub równoważna
F1	FX65 2023 LED 840, 6000 lm, OPAL, 52W, kol. biały, natynkowa lub równoważna
G1	C63-R300x1200 LED 6000 840, MP-PC 46W, 5558lm, IP55, kol. czarny, do sufitu modułowego lub równoważna
G2.1	AIRLUM, 1197 LED 840, 4000 lm, DMPR, 32W, DI, DIM DALI, kol. czarny, zwieszana lub równoważna
H1	C90-P 570 LED OPAL, 840, 3870 lm, rozsył 20/80, 27W, IP20, kol. czarny, zwieszana lub równoważna
H1.1	C90-P 570 LED OPAL, 840, 3870 lm, rozsył 20/80, 27W, DIM DALI, IP20, kol. czarny, zwieszana lub równoważna
H2.1	C90-P 420 LED OPAL, 840, 2020 lm, rozsył 20/80, 16W, DIM DALI, IP20, kol. czarny, zwieszana lub równoważna
AW1	CAUS-G 1x1, TC 1, VWD, DALI, podtynkowa, IP54 lub równoważna
AW2	CAUS-G 1x1, TC 1, CR, DALI, podtynkowa, IP54 lub równoważna
AW3	LUMI IP65 LED LUN-G 1x1, VWD, DALI, TC 1, natynkowa lub równoważna
AW1	LUMI IP65 LED LUN-G 1x1, CR, DALI, TC 1, natynkowa lub równoważna
EW1	OSN-G IP65, 1,2 TC 1, natynkowa, DALI, piktogram lub równoważna
EW2	VERSO LED VSZ-G 1,2 TC 1, DALI, zwieszana, piktogramy lub równoważna
EW3	OEN-G IP65, 1,2 TC 1, natynkowa, DALI, bez piktogramu, do niskich temp. lub równoważna
	łącznik oświetleniowy jednobiegunowy 10A/230V, podtynkowy IP20 (w pom. wilgotnych IP55)
	łącznik oświetleniowy świecznikowy 10A/230V, podtynkowy IP20 (w pom. wilgotnych IP55)
	łącznik oświetleniowy schodowy 10A/230V, podtynkowy IP20 (w pom. wilgotnych IP55)
4	panel 4-przyciskowy podtynkowy, DALI
	czujka ruchu i obecności montowana na sufcie

UWAGA:
Prawa Autorskie zastrzeżone- Zespół Projektowy Kontrapunkt V- Projekt
Wszystkie wymiary należy sprawdzić na budowie!
W przypadku użycia nazwy produktu bądź producenta dopuszcza się zastosowanie materiału równoważnego pod względem parametrów technicznych i funkcji jakiej ma służyć.

KONTRAPUNKT architektura - konstrukcja - technologia
KONTRAPUNKT V–PROJEKT ZESPÓŁ PROJEKTOWO – INWESTYCYJNY
ul. Zabłocie 39, 30–701 Kraków NIP: 676–172–86–69 REGON: 351257980
tel: +48 12 296 02 71 / + 48 504 260 628 / fax: + 48 122960270

Temat	"ZAGOSPODAROWANIE TERENU STADIONU "BESKID" W ANDRYCHOWIE" ROZBIÓRKA, PRZEBUDOWA, BUDOWA OBIEKTÓW BUDOWLANYCH NA TERENIE STADIONU "BESKID" WRAZ Z INFRASTRUKTURĄ TOWARZYSZĄCĄ W ANDRYCHOWIE		Nr projektu: 21-16
Inwestor	Gmina Andrychów, ul. Rynek 15; 34-120 Andrychów		Data: 12.2022
Lokalizacja	ul.T.Kościuszki 1, 34-120 Andrychów, Działki ew nr: 842/5, 842/7, Obręb: Andrychów-miasto [121801_4.0001] Jednostka ewidencyjna: Andrychów-Miasto		
Branża	ELEKTRYCZNA		rewizja
Faza	PROJEKT BUDOWLANY TECHNICZNY	numer uprawnień	podpis
Generalny projektant	mgr inż. arch. Aleksander Mirek	151/98	
Projektant branżowy	mgr inż. Jan Wachacki	120/97	
Współpraca	mgr inż. Bartosz Bronarski	MAP/0031/PWBE/16	
Sprawdzający	mgr inż. Bożena Paluchowska	324/81	
Treść rysunku	Piętro -1. Plan instalacji oświetlenia podstawowego i awaryjnego.		Nr rys: E-205 Skala: 1:100

KONTRAPUNKT V-PROJEKT
architektura & technologia