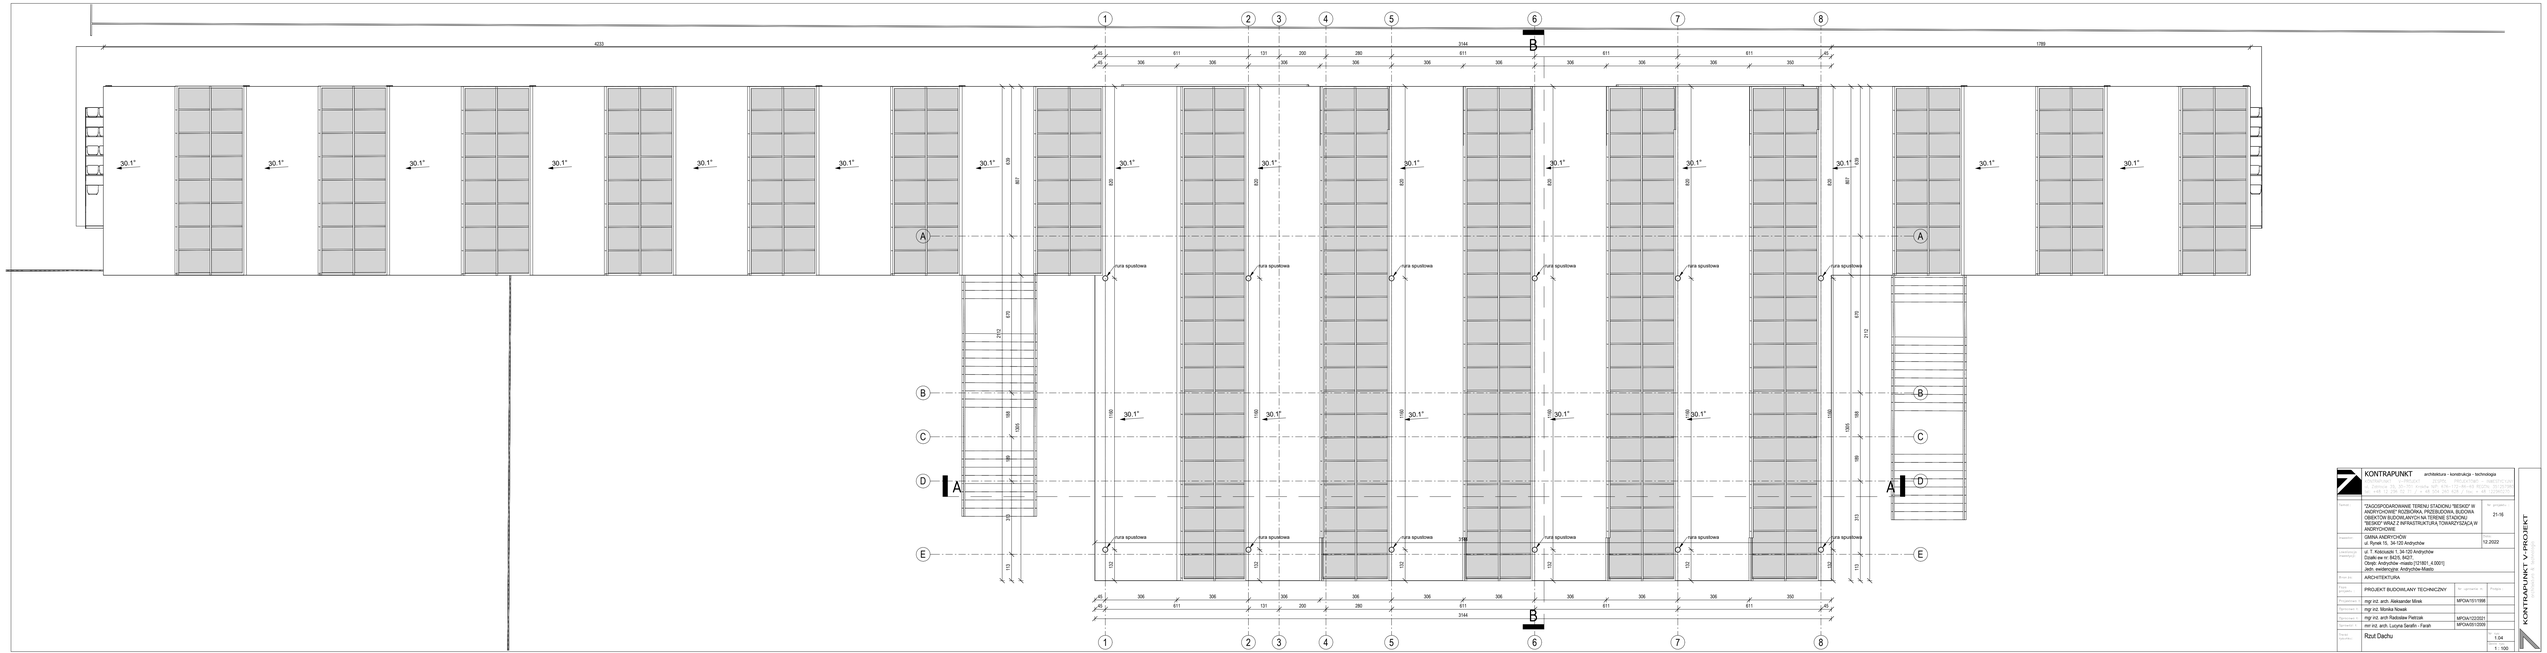

KONTRAPUNKT architektura - konstrukcja - technologia 40-014 Katowice, ul. Chorzowska 150, tel. 32 251 41 97, e-mail: biuro@kontrapunkt.com.pl Oddział: 00-791 Warszawa, ul. Rzymowskiego 53, tel. 22 542 12 51, e-mail: warszawa@kontrapunkt.com.pl	
Branża: "ZAGOSPODAROWANIE TERENU STADIONU "BESKIDY" W ANDRYCHOWIE" KUŹBORNIA, PRZEBUDOWA, BUDOWA OBIEKTÓW BUDOWLANYCH NA TERENIE STADIONU "BESKIDY" WRAZ Z INFRASTRUKTURĄ TOWARZYSZĄCĄ W ANDRYCHOWIE	Nr projektu: 21-16
Inwestor: GMINA ANDRYCHÓW ul. Rynek 15, 34-120 Andrychów	Data: 12.2022
Lokalizacja: ul. T. Kościuszki 7, 34-120 Andrychów Działka ew nr: 8423/5, 8423/7, Obręb: Andrychów -miasto [121901_4.0001] Jedn. ewidencyjna: Andrychów-Miasto	
Rzut dla: ARCHITEKTURA	
Stopień dokumentacji: PROJEKT BUDOWLANY TECHNICZNY	Nr. egz/wers. - Przegląd -
Projektant: mgr inż. arch. Aleksandar Milwa	MPOA/101/1998
Projektant: mgr inż. Monika Nowak	
Sprawdzał: mgr inż. arch Radosław Pietrzak	MPOA/122/2021
Sprawdzał: mgr inż. arch. Lucyna Serafin - Farah	MPOA/001/2005
Nazwa rysunku: Rzut Dachu	Data: 1.04 Skala: 1 : 100

KONTRAPUNKT V-PROJEKT