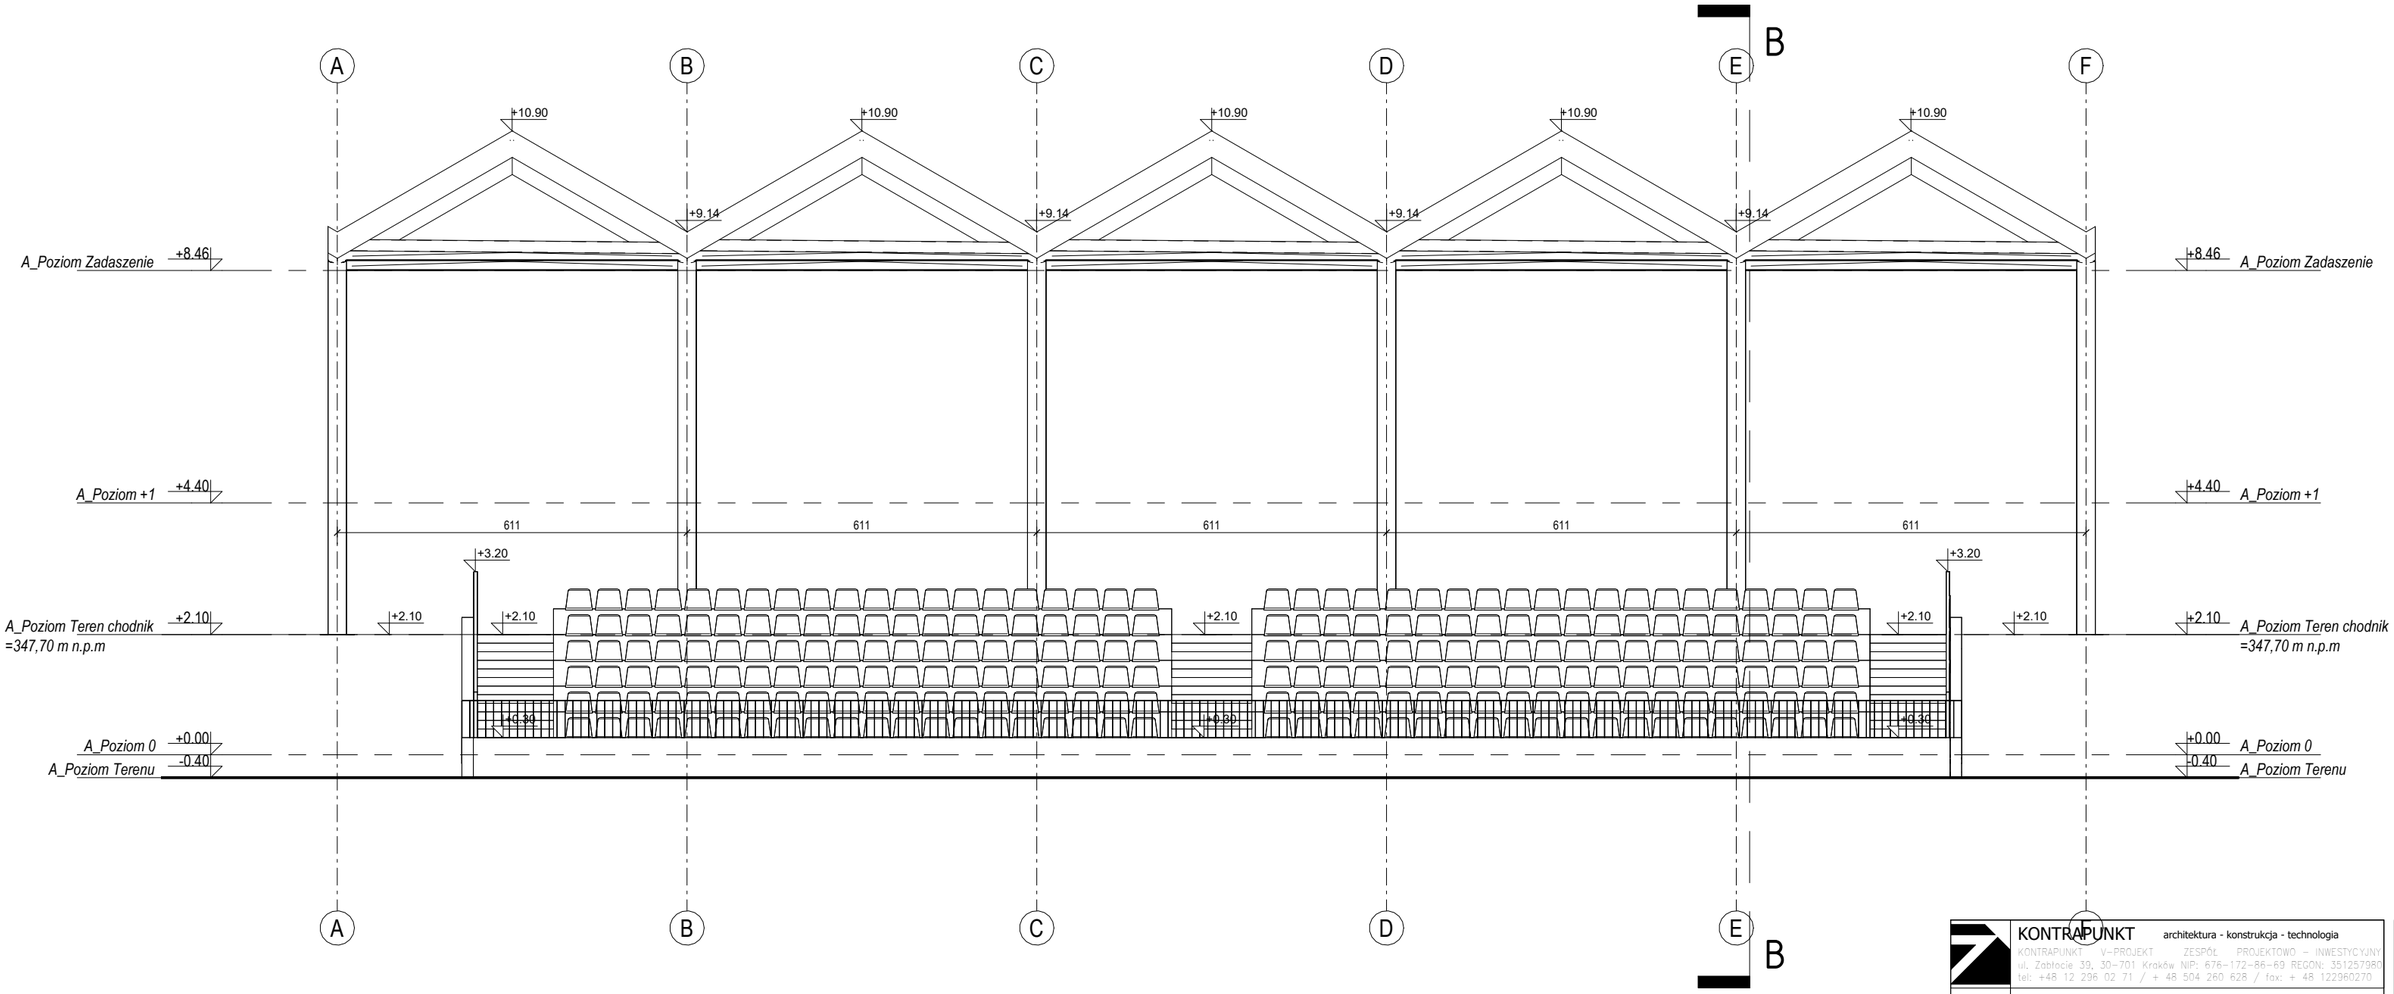

	KONTRAPUNKT architektura - konstrukcja - technologia KONTRAPUNKT V-PROJEKT ZESPÓŁ PROJEKTOWO – INWESTYCYJNY ul. Zabłocie 39, 30-701 Kraków NIP: 676-172-86-69 REGON: 351257980 tel: +48 12 296 02 71 / + 48 504 260 628 / fax: + 48 122960270		
Temat :	"ZAGOSPODAROWANIE TERENU STADIONU "BESKID" W ANDRYCHOWIE" ROZBIÓRKA, PRZEBUDOWA, BUDOWA OBIEKTÓW BUDOWLANYCH NA TERENIE STADIONU "BESKID" WRAZ Z INFRASTRUKTURĄ TOWARZYSZĄCĄ W ANDRYCHOWIE	Nr projektu :	21-16
Inwestor:	GMINA ANDRYCHÓW ul. Rynek 15, 34-120 Andrychów	Data:	12.2022
Lokalizacja inwestycji:	ul. T. Kościuszki 1, 34-120 Andrychów Działki ew nr: 842/5, 842/7, Obręb: Andrychów -miasto [121801_4.0001] Jedn. ewidencyjna: Andrychów-Miasto		
Branża:	ZAGOSPODAROWANIE TERENU		
Faza projektu :	PROJEKT BUDOWLANY	Nr uprawnień:	Podpis :
Projektował:	mgr inż. arch. Aleksander Mirek	MPOIA/151/1998	
Opracował:	mgr inż. arch. Monika Stadnik		
Opracował:	mgr inż. arch Radosław Pietrzak	MPOIA/122/2021	
Sprawdził:	mgr inż. arch. Lucyna Serafin - Farah	MPOIA/0551/2009	
Treść rysunku:	Trybuna północna - elewacja południowa	Nr rys:	T.06
		Skala rys:	1 : 100

KONTRAPUNKT V-PROJEKT
architektura & technologia