OZNACZENIA

Projektowana niwelety

Istniejący teren

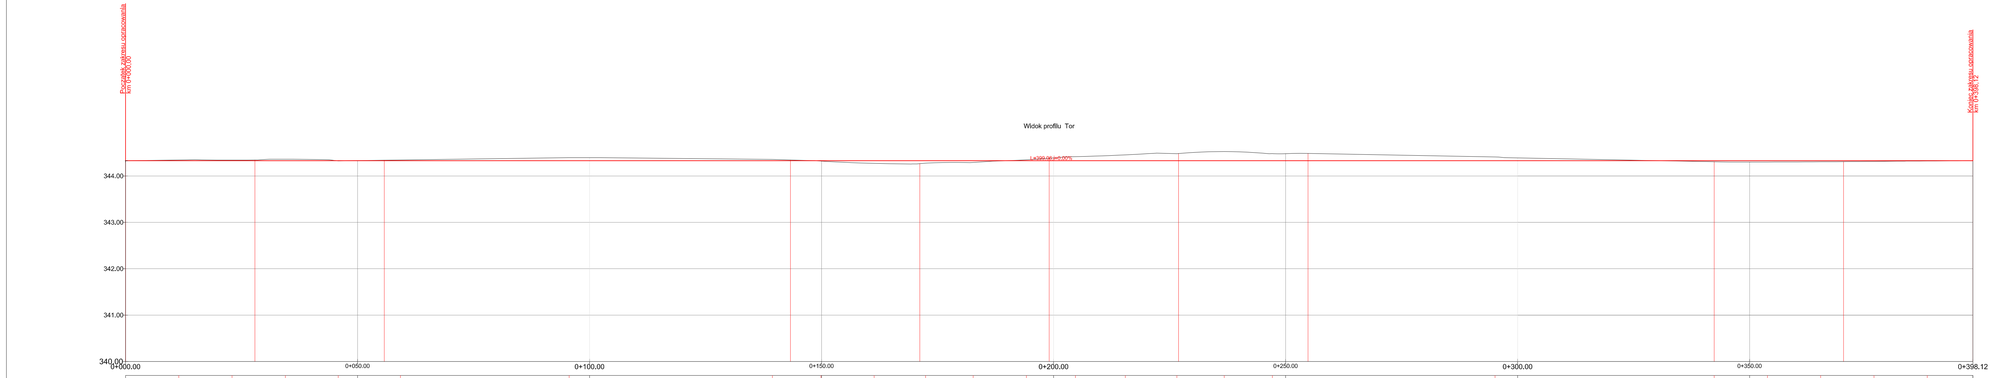

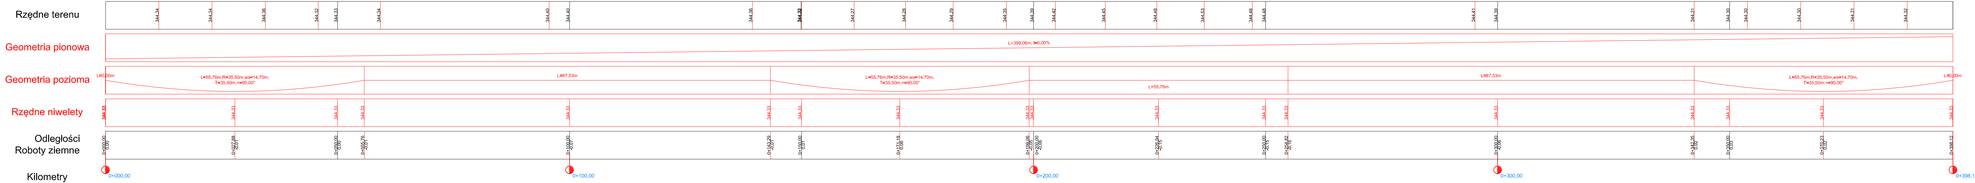

UWAGI.
Przed Autorskie zastrzeżone. Zegoń Projektowy Kontrapunkt V- Projekt
Przed Autorskie zastrzeżone. Zegoń Projektowy Kontrapunkt V- Projekt
W przypadku użycia niniejszego projektu bądź produktu/ów dopuszcza się zastosowanie materiału równoważnego pod względem parametrów technicznych i funkcji jakie ma służyć.

Autor	KONTRAPUNKT architektura · konstrukcja · technologia KONTRAPUNKT V-PROJEKT ZESPÓŁ PROJEKTOWO – WARSZTATOWY ul. Zabiniec 36, 30-701 Kraków NIP: 676-172-96-48 REGON: 351257080 tel: +48 12 296 02 71 / + 48 504 260 628 / fax: + 48 122960270
Temat	"ZAGOSPODAROWANIE TERENU STADIONU "BESKID" W ANDRYCHOWIE" "ZAGOSPODAROWANIE TERENU WRAZ Z BUDOWĄ OBIEKTÓW TOWARZYSZĄCYCH NA TERENIE STADIONU "BESKID" WRAZ Z INFRASTRUKTURĄ TOWARZYSZĄCĄ W ANDRYCHOWIE
Inwestor	Gmina Andrychów, ul. Rynek 15, 34-120 Andrychów
Lokalizacja	ul.Tokarzówka 1, 34-120 Andrychów, Działki: ew. nr: 4421/5, 4421/2, Obręb: Andrychów-miasto [121801_4.0001] Jednostka ewidencyjna: Andrychów-Miasto
Branża	PROJEKT DROGOWY
Faza	PROJEKT BUDOWLANY TECHNICZNY
Projektant	mgr inż. Dawid Klimek
Sprawdzający	mgr inż. Łukasz Wyżykowski
Tytuł rysunku	PROFILE PODŁUŻNE

Nr projektu	21-16
Data	12.2022
nazwa	
nazwa	
nazwa	
nazwa	
nr uprawnień	MAP/0280/POOD/10
nr uprawnień	MAP/0275/PWOD/11
Nr rys	D.3.4
Skala	1:1000/1:100

KONTRAPUNKT V-PROJEKT
architektura & technologia