



TP 5 - TYPOWY PRZĘKRÓJ POPRZECZNY PRZESZ ODCINEK DW2b

skala 1:50

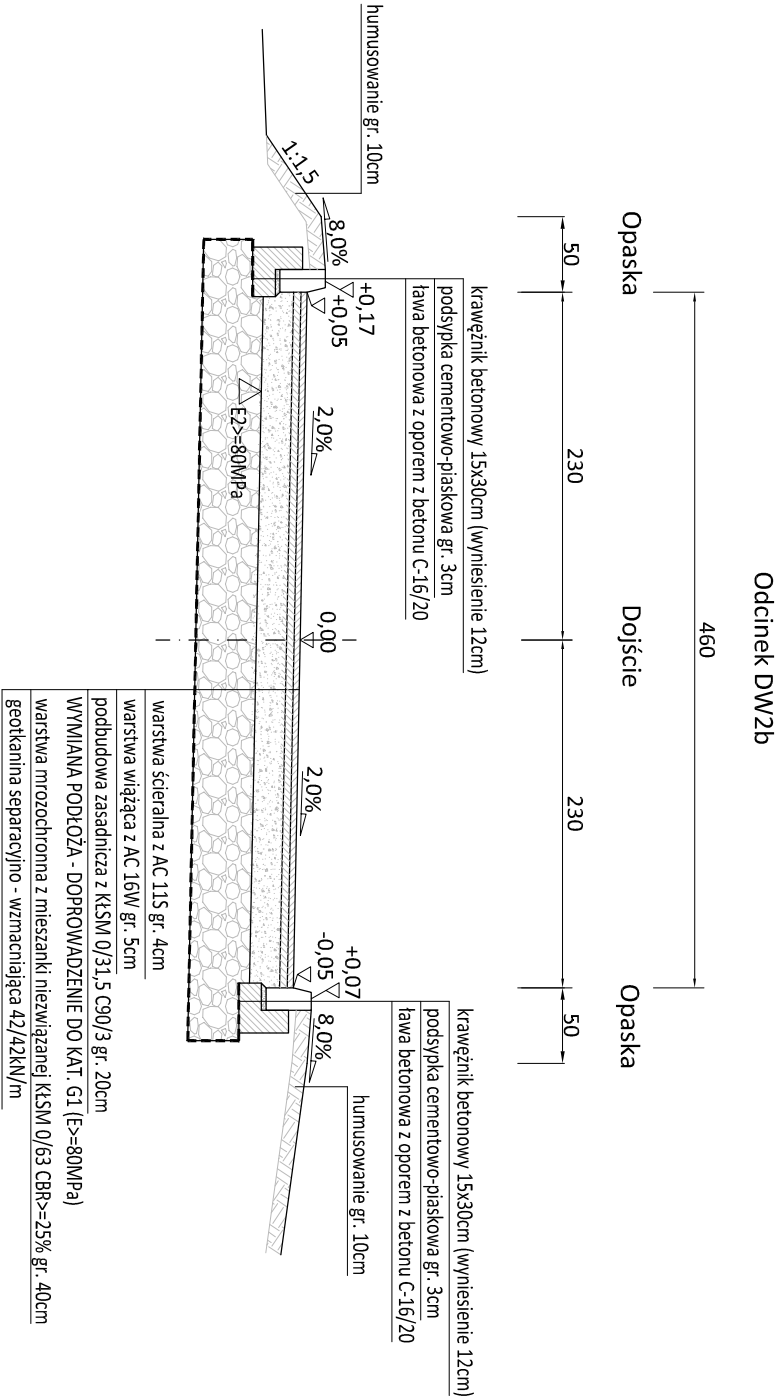

UWAGA:
Praca Autorskie zastrzeżone – Zespół Projektowy Kontrapunkt V – Projekt
Wszystkie wyminy należy sprawdzić na budowie!
W przypadku użycia nazwy produktu bądź producenta dopuszcza się zastosowanie materiału równoważnego pod względem parametrów technicznych i funkcji, jeżeli ma służyć.



KONTRAPUNKT architektura - konstrukcja - technologia
KONTRAPUNKT V-PROJEKT ZESPÓŁ - PROJEKTOWO – INWESTYCYJNY
ul. Dobosz 39, 30–701 Kraków NIP: 676-172-96-69 REGON: 351257980
tel. +48 12 296 02 71 / + 48 504 260 628 / fax: + 48 122960270

Temat	ZAGOSPODAROWANIE TERENU STADIONU "TESKUD" W AUDRICHOWIE* ROZBUDOWA, PRZEBUDOWA, BUDOWA OBIEKTÓW BUDOWLANYCH NA TERENIE STADIONU "TESKUD" WRAZ Z INFRASTRUKTURĄ TOMIARZSĄCĄ W AUDRICHOWIE		Nr projektu
Inwestor	Gmina Audrychów, ul. Rynek 15, 34–120 Audrychów		Data 12.2022
Localizacja	ul. Koszusiński 1, 34–120 Audrychów, Działki ew. nr: 842/5, 842/7, Opis: Audrychów–miasto [121801.4.0001] Jednostka ewidencyjna: Audrychów–Miasto		
Branża	PROJEKT DROGOWY		rewizja
Faza	PROJEKT BUDOWLANY	numer	podpis
Techniczny	TECHNICZNY	uprawnienia	
Projektant	mgr inż. Dawid Klimek	MAP/0280/P000/10	
Sprawdzający	mgr inż. Łukasz Wyżkowski	MAP/0275/PW00/11	
Treść rysunku	PRZĘKROJE TYPOWE		Nr rys. D.4.3 Skala: 1:50