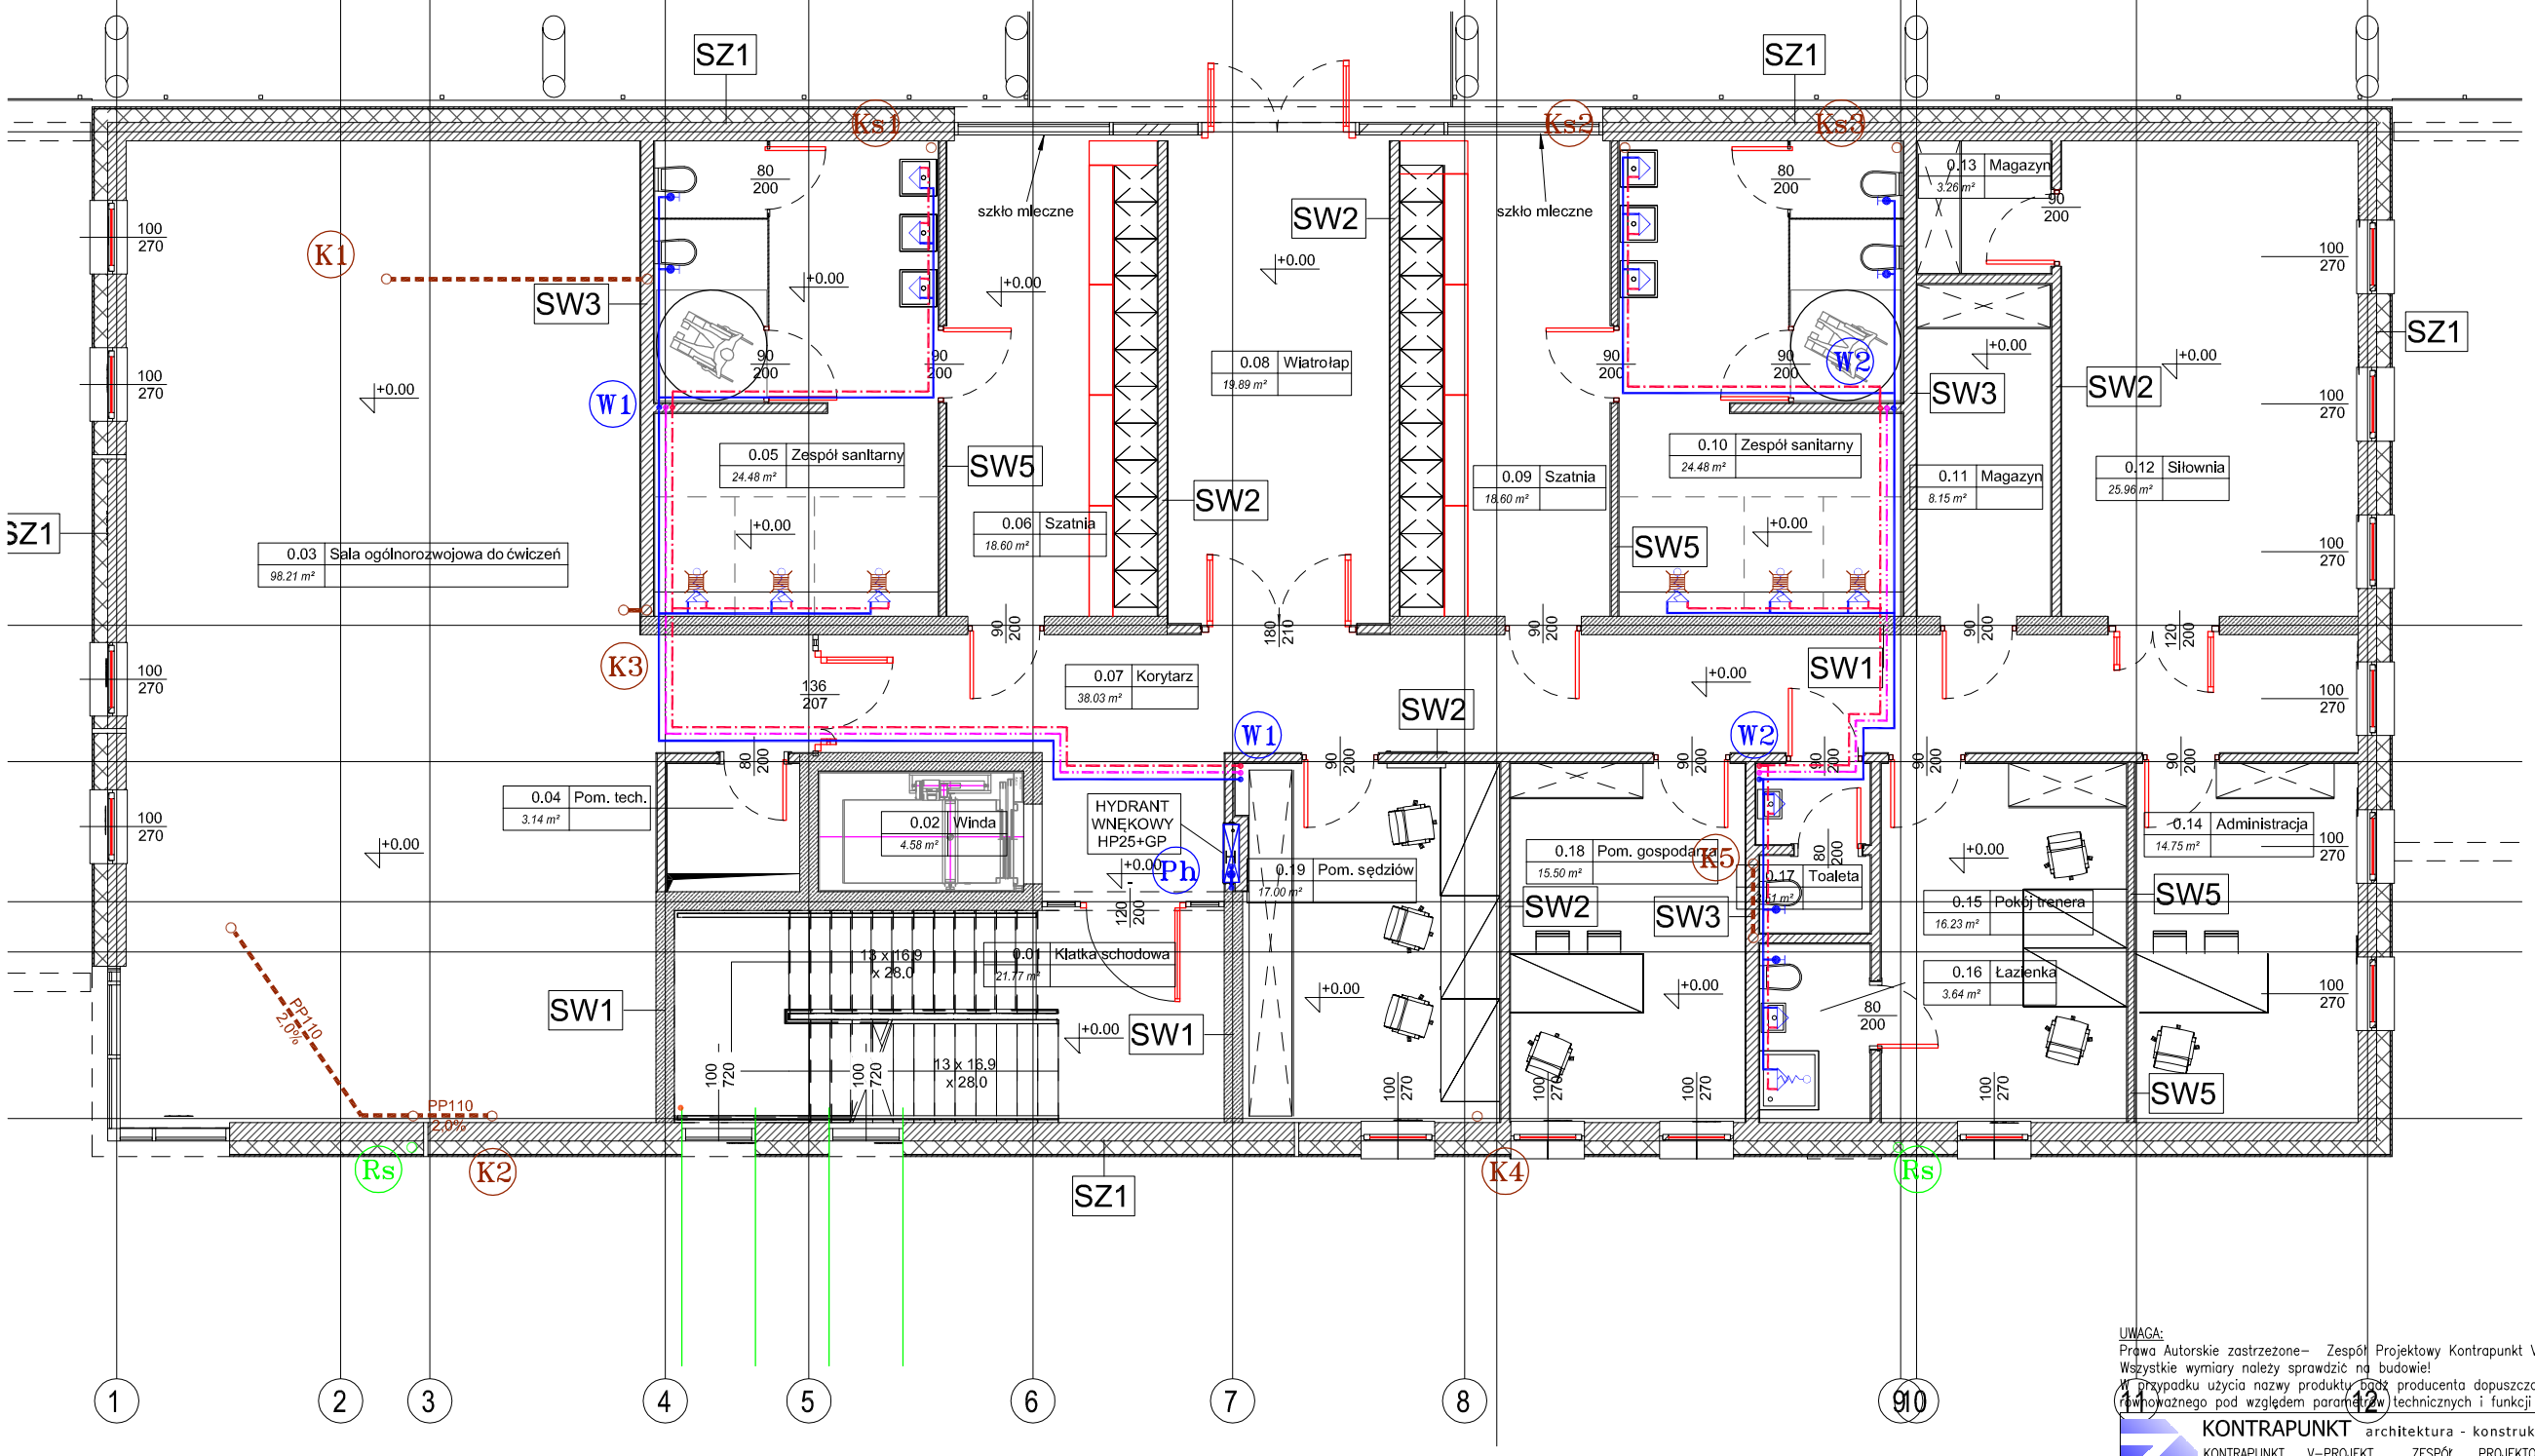

OZNACZENIA

- — projektowana woda zimna
- — projektowana woda ciepła
- — projektowana woda cyrkulacyjna
- — projektowana kanalizacja sanitarna
- — projektowana instalacja gazowa

PG — kocioł gazowy jednofunkcyjny z zamkniętą komorą spalania 90kW

HPø25 — hydrant p.poż. ø25

ZH — zestaw hydroforowy dla inst. p.poż. Q=2,0l/s, H=20,0mH2O

UWAGA:
Prawa Autorskie zastrzeżone– Zespół Projektowy Kontrapunkt V– Projekt
Wszystkie wymiary należy sprawdzić na budowie!
W przypadku użycia nazwy produktu bądź producenta dopuszcza się zastosowanie materiału równoważnego pod względem parametrów technicznych i funkcji jakiej ma służyć.

KONTRAPUNKT architektura - konstrukcja - technologia
KONTRAPUNKT V–PROJEKT ZESPÓŁ PROJEKTOWO – INWESTYCYJNY
ul. Zabłocie 39, 30–701 Kraków NIP: 676–172–86–69 REGON: 351257980
tel: +48 12 296 02 71 / + 48 504 260 628 / fax: + 48 122960270

Temat	"ZAGOSPODAROWANIE TERENU STADIONU "BESKID" W ANDRYCHOWIE" ROZBIÓRKA, PRZEBUDOWA, BUDOWA OBIEKTÓW BUDOWLANYCH NA TERENIE STADIONU "BESKID" WRAZ Z INFRASTRUKTURĄ TOWARZYSZĄCĄ W ANDRYCHOWIE		Nr projektu 21-16
Inwestor	Gmina Andrychów, ul. Rynek 15; 34–120 Andrychów		Data 12.2022
Lokalizacja	ul.T.Kościuszki 1, 34–120 Andrychów, Działki ew nr: 842/5, 842/7, Obręb: Andrychów–miasto [121801_4.0001] Jednostka ewidencyjna: Andrychów–Miasto		
Branża	SANITARNA		rewizja
Faza	PROJEKT BUDOWLANY TECHNICZNY	numer uprawnień	podpis
Generalny projektant	mgr inż. arch. Aleksander Mirek	151/98	
Projektował	inż. Rafał Woźnica	MAP/0123/POOS/06	
Sprawdzający	mgr inż. Paweł Budziński	MAP/194/PWOS/11	
Treść rysunku	RZUT POZIOMU 0 WOD-KAN, GAZ		Nr rys: S3 Skala: 1:100

KONTRAPUNKT V-PROJEKT architektura & technologia