




VZOROVÝ ŘEZ 1 - KM 0,060 (I. ETAPA)

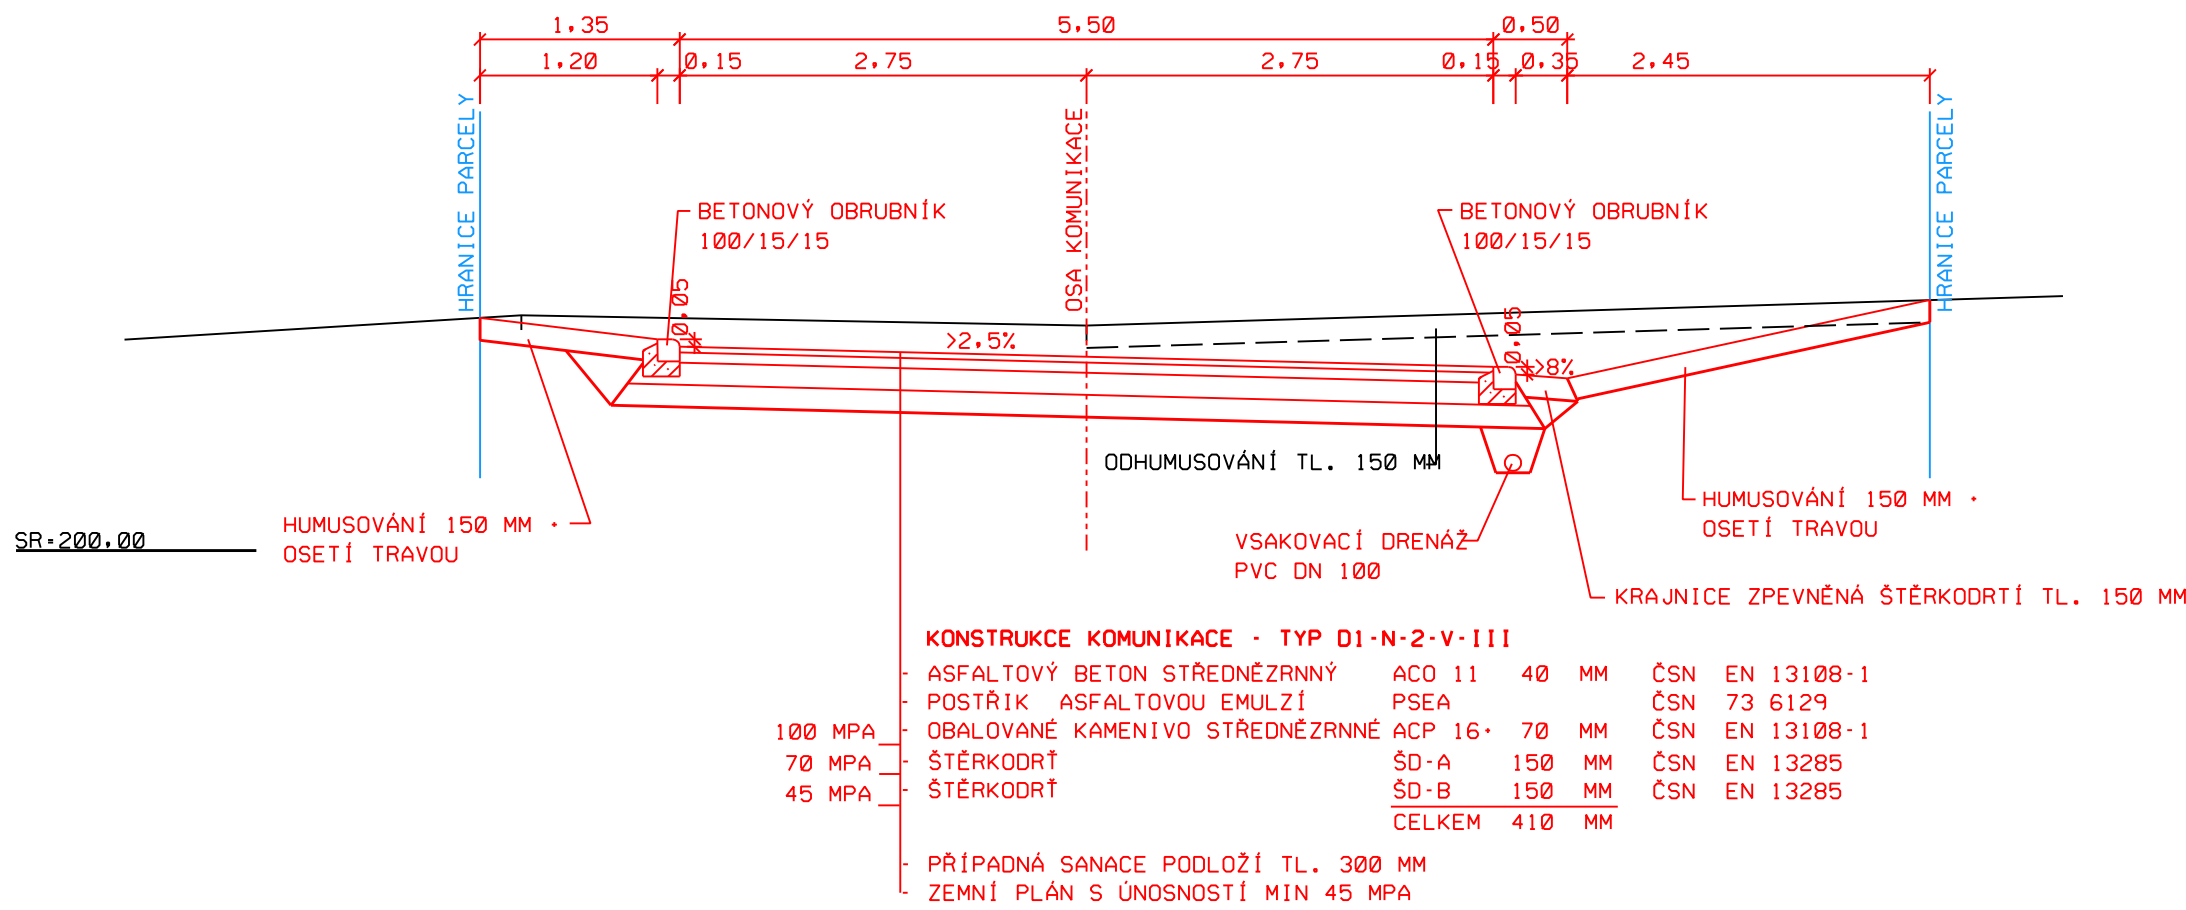


VZOROVÝ ŘEZ 3 - KM 0,437 20 (II. ETAPA)

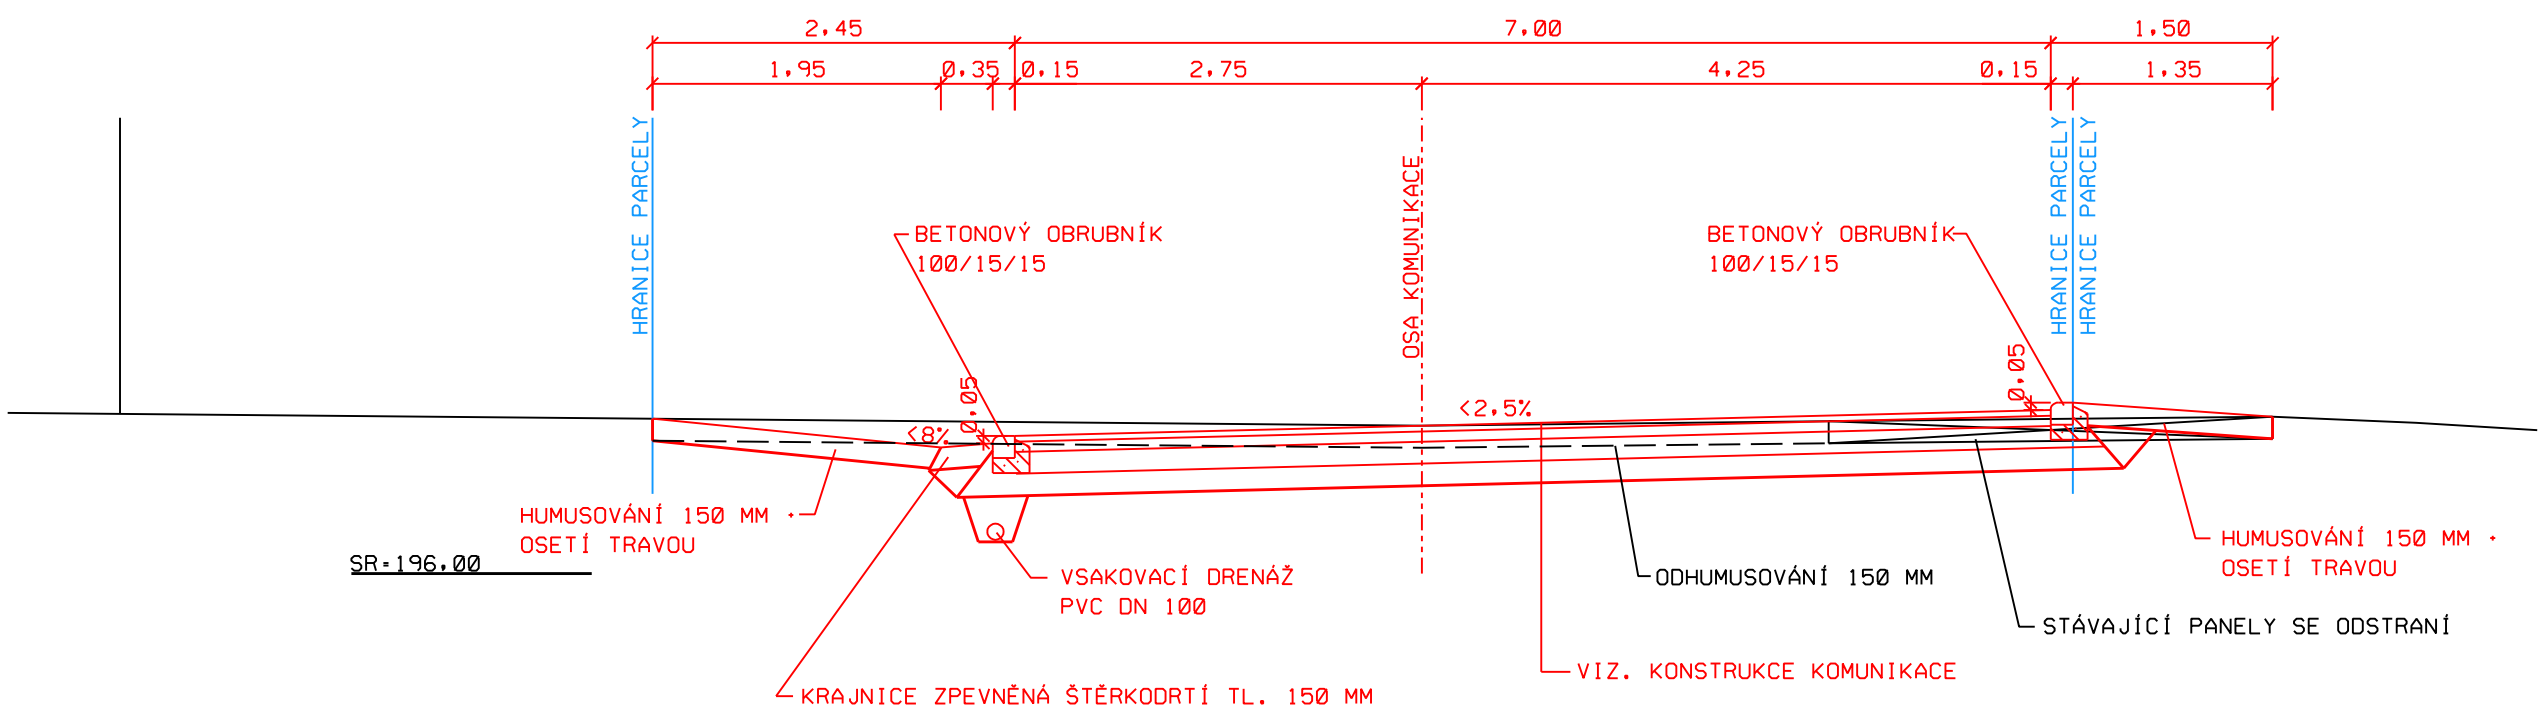

VZOROVÝ ŘEZ 2 - KM 0,150 20 (I. ETAPA)

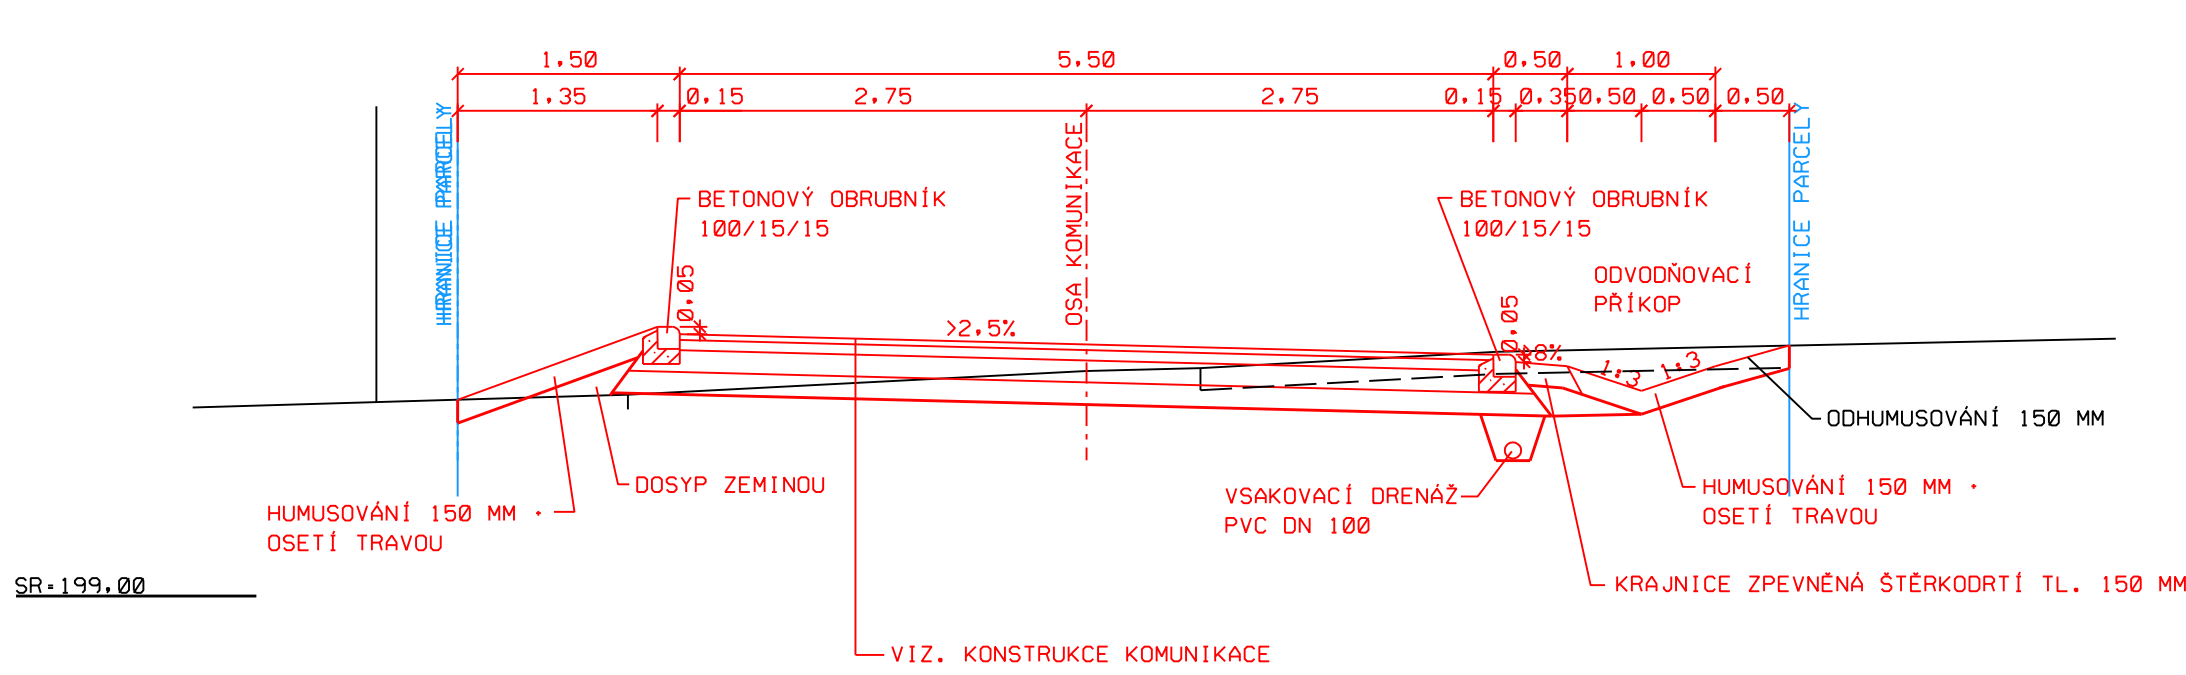

VZOROVÝ ŘEZ 4 - KM 0,485 20 (II. ETAPA)

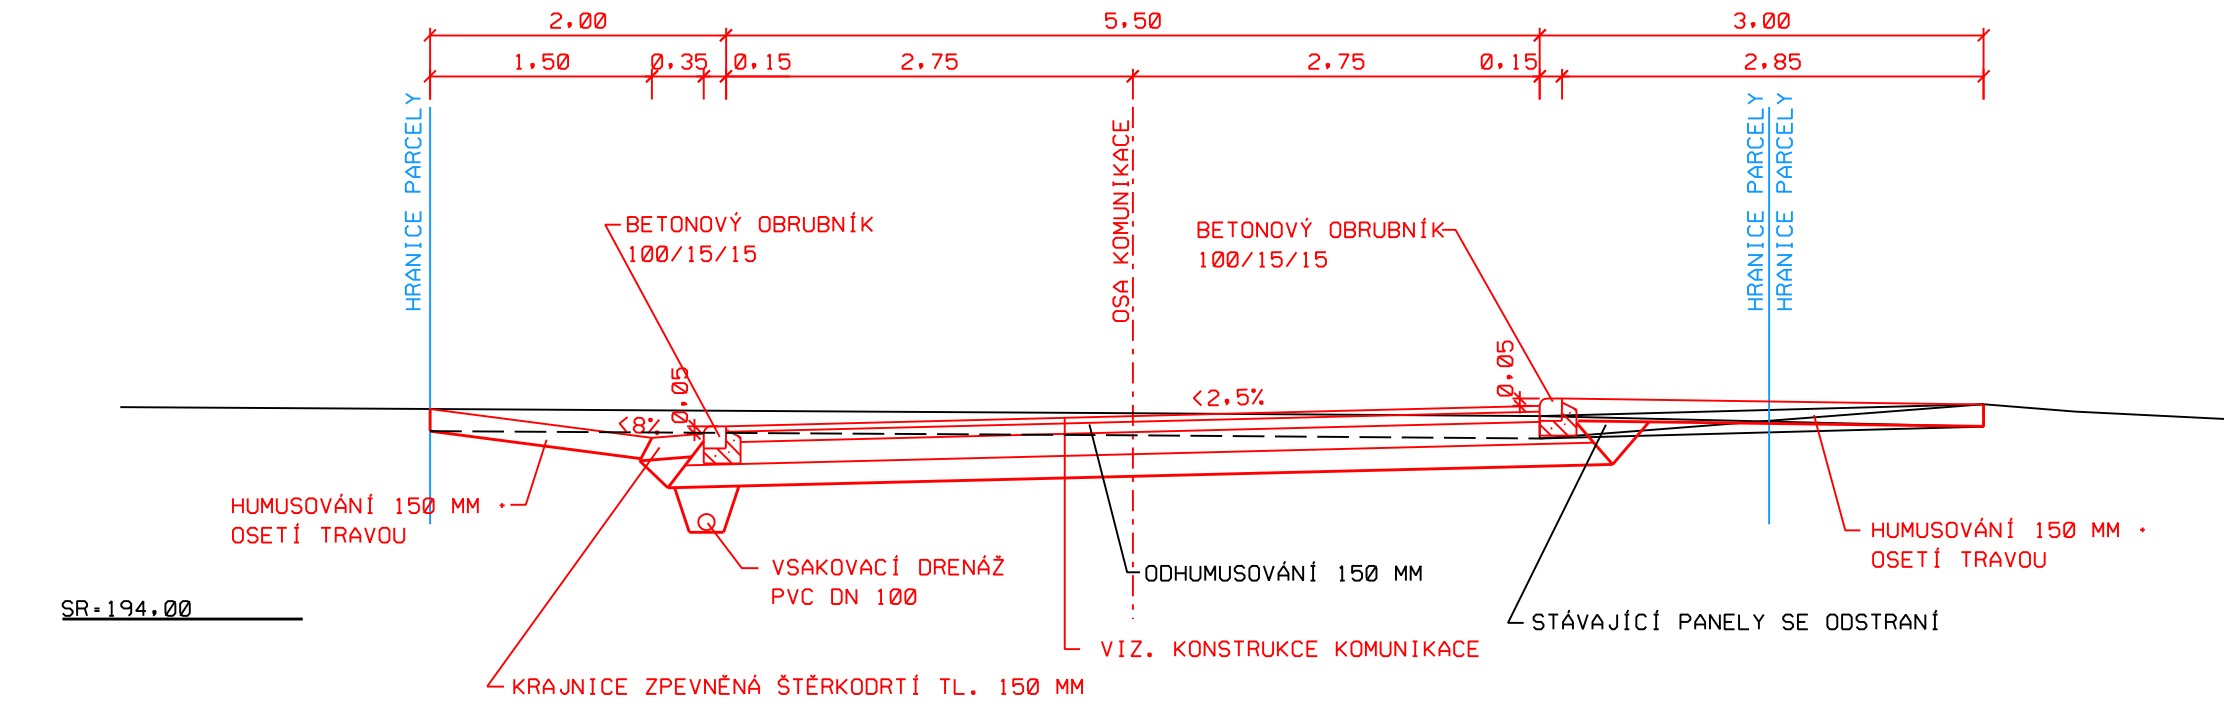

ZMĚNA	0	PROVEDL	DATUM
ZODPOVĚDNÝ PROJEKTANT	ING. LIBOR PIVNÍČKA	VYPRACOVAL	MIROSLAVA ZEDNÍKOVÁ
INVESTOR	OBEC SLUP		
AKCE	MÍSTNÍ KOMUNIKACE "PO ZÁHUMENCÍCH" SLUP		
PŘÍLOHA	VZOROVÉ PŘÍČNÉ ŘEZY		

KRAJ	JIHOMORAVSKÝ
DATUM	LISTOPAD 2020
STUPEŇ	ÚR • DSP
FORMÁT	4 A4
MĚŘÍTKO	1:50
ČÍSLO PŘÍLOHY	ČÍSLO PARE

SILNIČNÍ A MOSTNÍ INŽENÝRSTVÍ S.R.O.  
RUDOLECKÉHO 25, 669 02 ZNOJMO  
TEL/FAX: 515 260 839, M: 603 325 894  
IČ: 27699927 DIČ: CZ27699927