

LEGENDA:

- KOT

DAŽDOVÝ KOTLIK VEĽKÝ
- OP-OHS

OPLECHOVANIE ODKVAP HRANY STRECHY Š 500mm
FARBENÝ POZINK OCEĽ.PLECH TEHLOVOČERVENÝ MATNÝ
doplňany odkvap plech napojiť na existujúcu poistnú hydroizoláciu pod škridlou
- KZ(1,2)

DAŽDOVÝ KOTLIK ZDOBNÝ
zhotovenie nového zdobného kotlíka z Cu plechu ako verná kópia existujúceho
- ZL

STREŠNÝ ŽLABOVÝ ZACHYTÁVAČ LÍSTIA
- ZV

DAŽDOVÝ Cu ZVOD VERTIKÁLNY
- ŽL

DAŽDOVÝ Cu ŽLAB HORIZONTÁLNY
- H


HYDROFÓBNY NÁTER CIMBURIA NA VEŽIACH
- DV

DAŽDOVÝ VPUST V TERÉNE
- OP-R

OPLECHOVANIE OKENNÝCH A FASÁDNÝCH RÍMS POZINK.FARBENÝM OCEĽ.PLECHOM MATNÝM
- OP-L

OPLECHOVANIE FASÁDNÝCH LIZÉN POZINK.FARBENÝM OCEĽ.PLECHOM MATNÝM
- RŠ

REVÍZNA ŠAČHTA DAŽDOVEJ KANALIZÁCIE

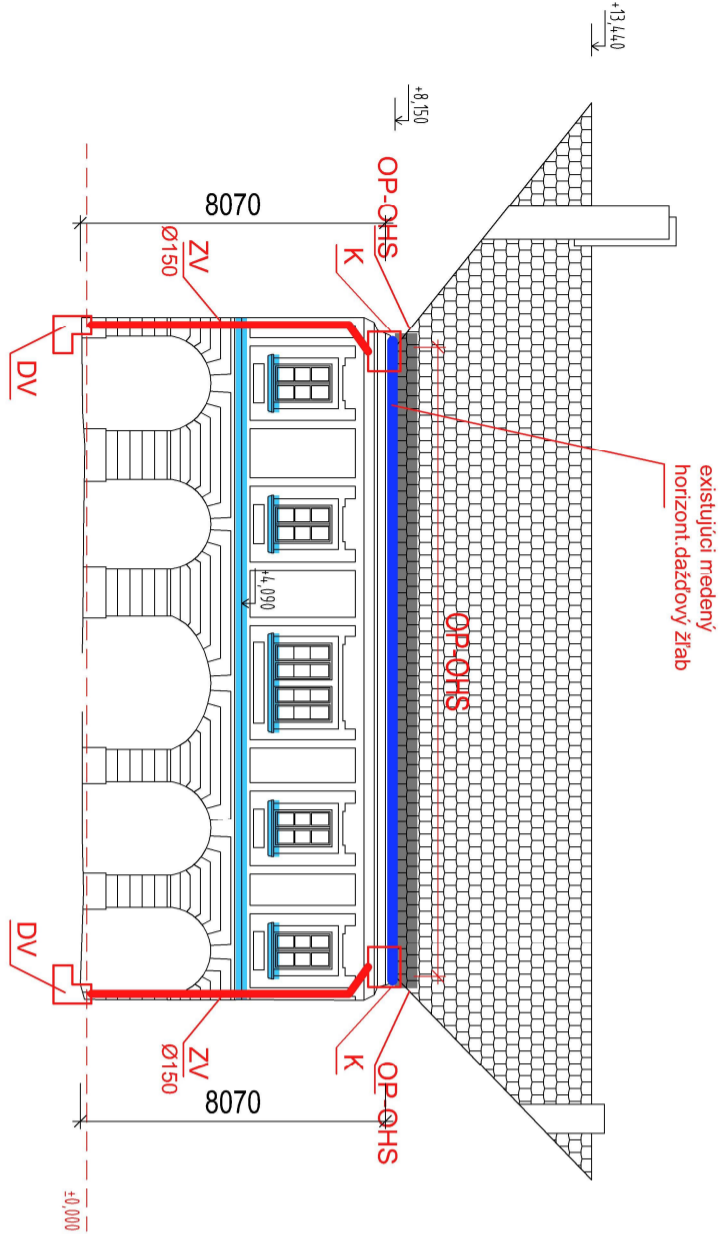

±0,000=262,242 mn.m.

- SPRIEVODNÁ SPRÁVA TVORÍ NEODDELITEĽNÚ SÚČASŤ PROJEKTOVEJ DOKUMENTÁCIE
- PROJEKTANT NENESIE ŽIADNU ZODPOVEDNOSŤ ZA ZMENY USKUTOČNENÉ BEZ JEHO PÍSOMNÉHO SÚHLASU!
- ZHOTOVITEĽ JE POVINNÝ O ZISTENÝCH CHYBÁCH V DOKUMENTÁCIU V POROVNANÍ SO SKUTOČNÝM STAVOM NEODKLADNE INFORMOVAŤ PROJEKTANTA!
- VŠETKY ROZMERY PREMERAŤ PRIAMO NA STAVBE A PRÍPADNÉ ROZDIELY KONZULTOVAŤ S HLAVNÝM PROJEKTANTOM
- VŠETKY VÝŠKOVÉ KOTY SÚ VZTIAHNUTÉ K HORNEJ HRANE EXISTUJÚCEJ PODLAHY PRÍZEMIA ±0,000
- PROJEKT BOL VYHOTOVENÝ AJ NA ZÁKLADE ODOBROUENÉHO POSUDKU ING.JOZEFA BAKA, PhD A POSUDKU PAMÄTKOVÉHO ÚRADU SLOVENSKEJ REPUBLIKY PRO MONUMENTA
- ZÁMERANIE SÚČASNÉHO STAVU PÔDORYSOV A REZOV BOLA VYHOTOVENÉ NA ZÁKLADE STÁRŠÍCH ARCHÍVNÝCH VÝKRESOV
- TÁTO DOKUMENTÁCIA JE ARCHITEKTONICKÝM DIELOM A JE CHRÁNENÁ AUTORSKÝM ZÁKONOM.
- DODÁVATEĽ STAVBY JE POVINNÝ REALIZOVAŤ VŠETKY PRÁCE PODĽA PLÁTNÝCH STN
- NUTNOSŤ V PLNEJ MIERE REŠPEKTOVAŤ NORMU WTAI
- PRÍPADNÉ ODCHÝLKY V ROZMEROCH SÚ SPÔSOBNÉ NEPRISPOSŤOU MATERIÁLOV, NA ZÁKLADE KTORÝCH BOL PROJEKT ZHOTOVENÝ A V NEPOSLEDNOM RADE TÝM, ŽE SA JEDNÁ O HISTORICKÚ PAMÄTKU, KTORÉJ NEROVNOSŤI SÚ BEŽNÉ. ZÁMERANIE BOLA VYHOTOVENÉ NA ZÁKLADE STÁRŠÍCH ARCHÍVNÝCH VÝKRESOV
- ĎALŠÍ REŠPEKTOVAŤ SÚ TAJZDA O PRÍPASTNÝCH ROZMEROVÝCH ODCHÝLKACH REALIZOVANÝCH KONŠTRUKCIÍ OD PROJEKTOVANÉHO STAVU. ODCHÝLKY OD PROJEKTU JE NUTNÉ PŘEROVNOVAŤ S PROJEKTANTOM. VŠETKY NOVÉ SKUTOČNOSTI ZISTIŤE POUČAS STAVEBNÝCH PRÁČ, KTORÉ NE SÚ ZÁKLADNÉ V PROJEKTE. TREBA KONZULTOVAŤ Š OP - ARCHITEKTOM. KAŽDÉ PROUŽITIE DIELA JE PODMIENENÉ UDELENÍM SÚHLASU AUTORA. AUTOR MÁ VYHRADENÉ PRÁVO NA ALTERNATÍVNU KOREKTURU DIELA.

názov stavby	ŽIAR NAD HRONOM - KAŠTIEĽ - OBNOVA			stupeň	projekt stavby
investor	Mestský úrad Žiar nad Hronom, Š. Moyseša č. 46, 965 19 Žiar nad Hronom			formát	2 x A4
architektonicko-stavebná časť	Ing. arch. Jozef SÁLUS autorizovaný architekt 1681 AA	č.paré:		dátum	09.2022
z.projektant	Ing. arch. Jozef SÁLUS	mierka 1 : 200			
názov výkresu:	POHLAD SEVEROVÝCHODNÝ NÁDVORIE ODVEDENIE DAŽĎOVÝCH VÔD ZO STRIECH-NÁVRH				
č.výkresu:	28				
vypracoval:	Ing.arch. Jozef SÁLUS, Ing.arch. Jana Sálusová				
odb.spolupráca:	Ing. Jozef Bako, PhD.				
<div><div></div><div></div></div>					