


# RURA OCHRONNA

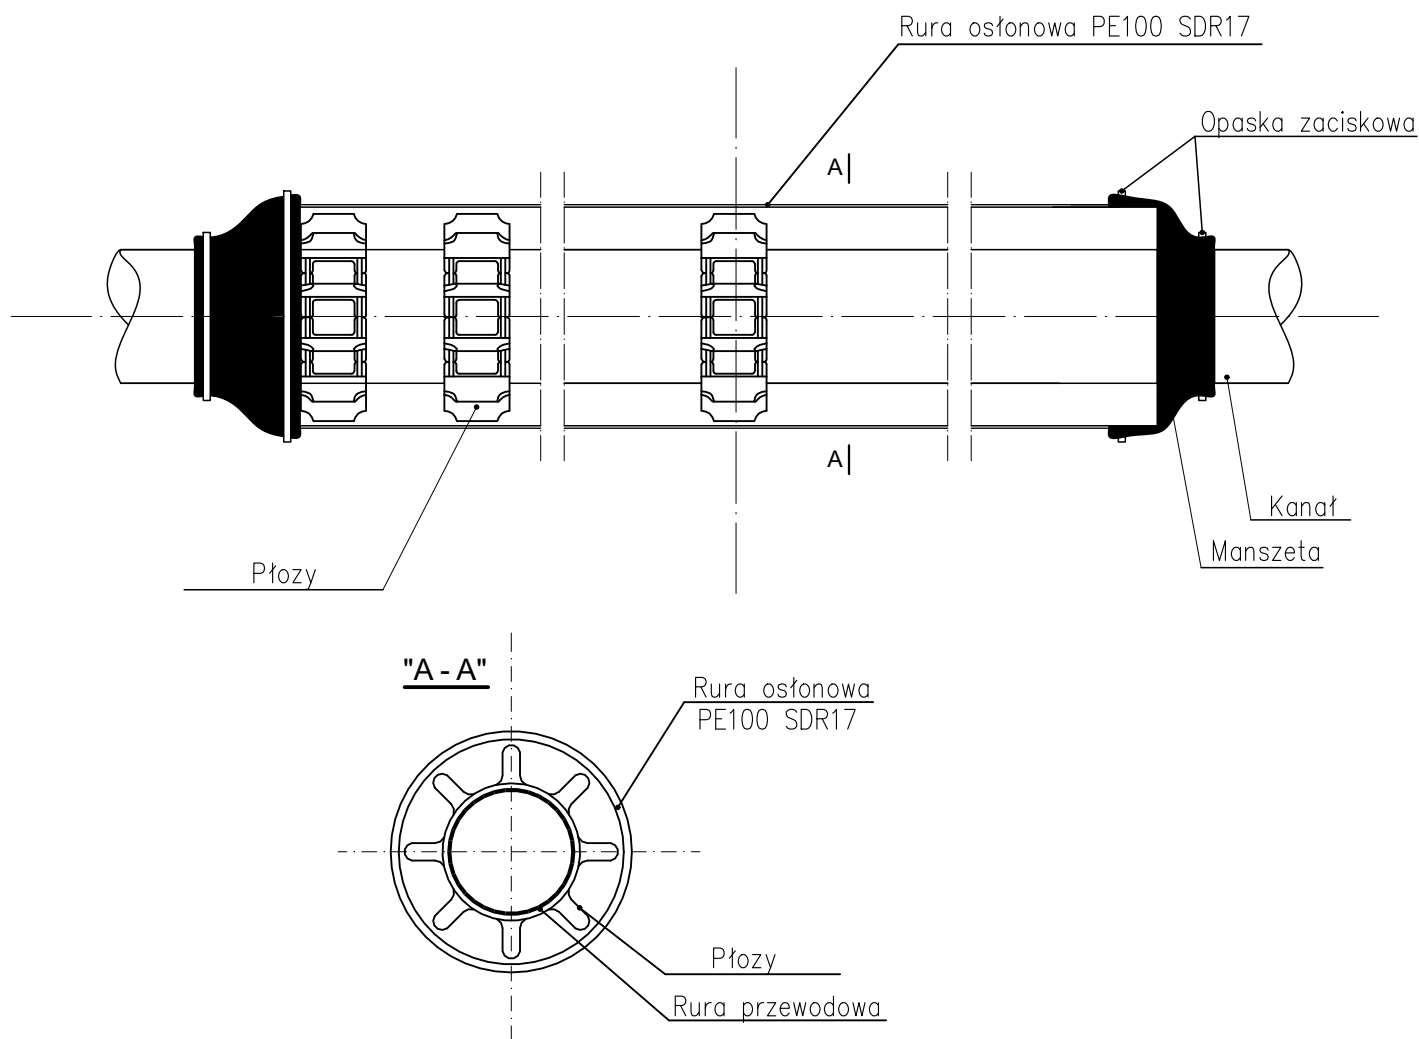

**PRACOWNIA INŻYNIERSKA S1 MARCIN HAJOST**

43-300 Bielsko - Biała, ul. Barlickiego 15/6

NIP 549-164-37-72 | pracownias1@onet.pl | tel. 500 107 085 | tel/fax: (33) 499 97 55

temat projektu:	Przebudowa ul. Kowalczyka w Brzezince		
inwestor:	Gmina Andrychów Rynek 15, 34-120 Andrychów		
adres inwestycji:	ul. Tadeusza Kowalczyka, Brzezinka Dolna, gm. Andrychów <small>jedn. ewid.: 121801_5 Andrychów; obręb ewid.: 0001 Brzezinka; działki ewid.: 2654/4, 3460, 2654/3, 2651/23, 2657/16 jedn. ewid.: 121801_5 Andrychów; obręb ewid.: 0006 Targanice; działki ewid.: 306/22, 306/23, 286/2</small>		
tytuł rysunku:	Rura ochronna		
stadium:	Materiały do zgłoszenia robót budowlanych		
branża:	Sanitarna		
projektował:	mgr inż. Magdalena Kopczyńska nr upr. SLK/2517/POOS/09		
data:	01.2021	skala:	-----
		nr rys.	<b>6</b>