

POZDĹŽNY PROFIL M 1:1000/100

Rozsah: km -0,055 00 – km 0,190 00

DRUH POZEMKOV
ÚZEM. EVIDENČ. JEDNOTKA
OKRES:
KRAJ


POZEMNÁ KOMUNIKÁCIA, ASFALTOVÝ POVRCH
ÚK.Ú. NEMECKÁ
BREZNO
BANSKOBYSTRICKÝ

SKLONOVÉ POMERY



KÓTY NIVELETY
KÓTY TERÉNU
POROVNÁVACIA ROVINA
STANIČENIE v km

SMEROVÉ POMERY

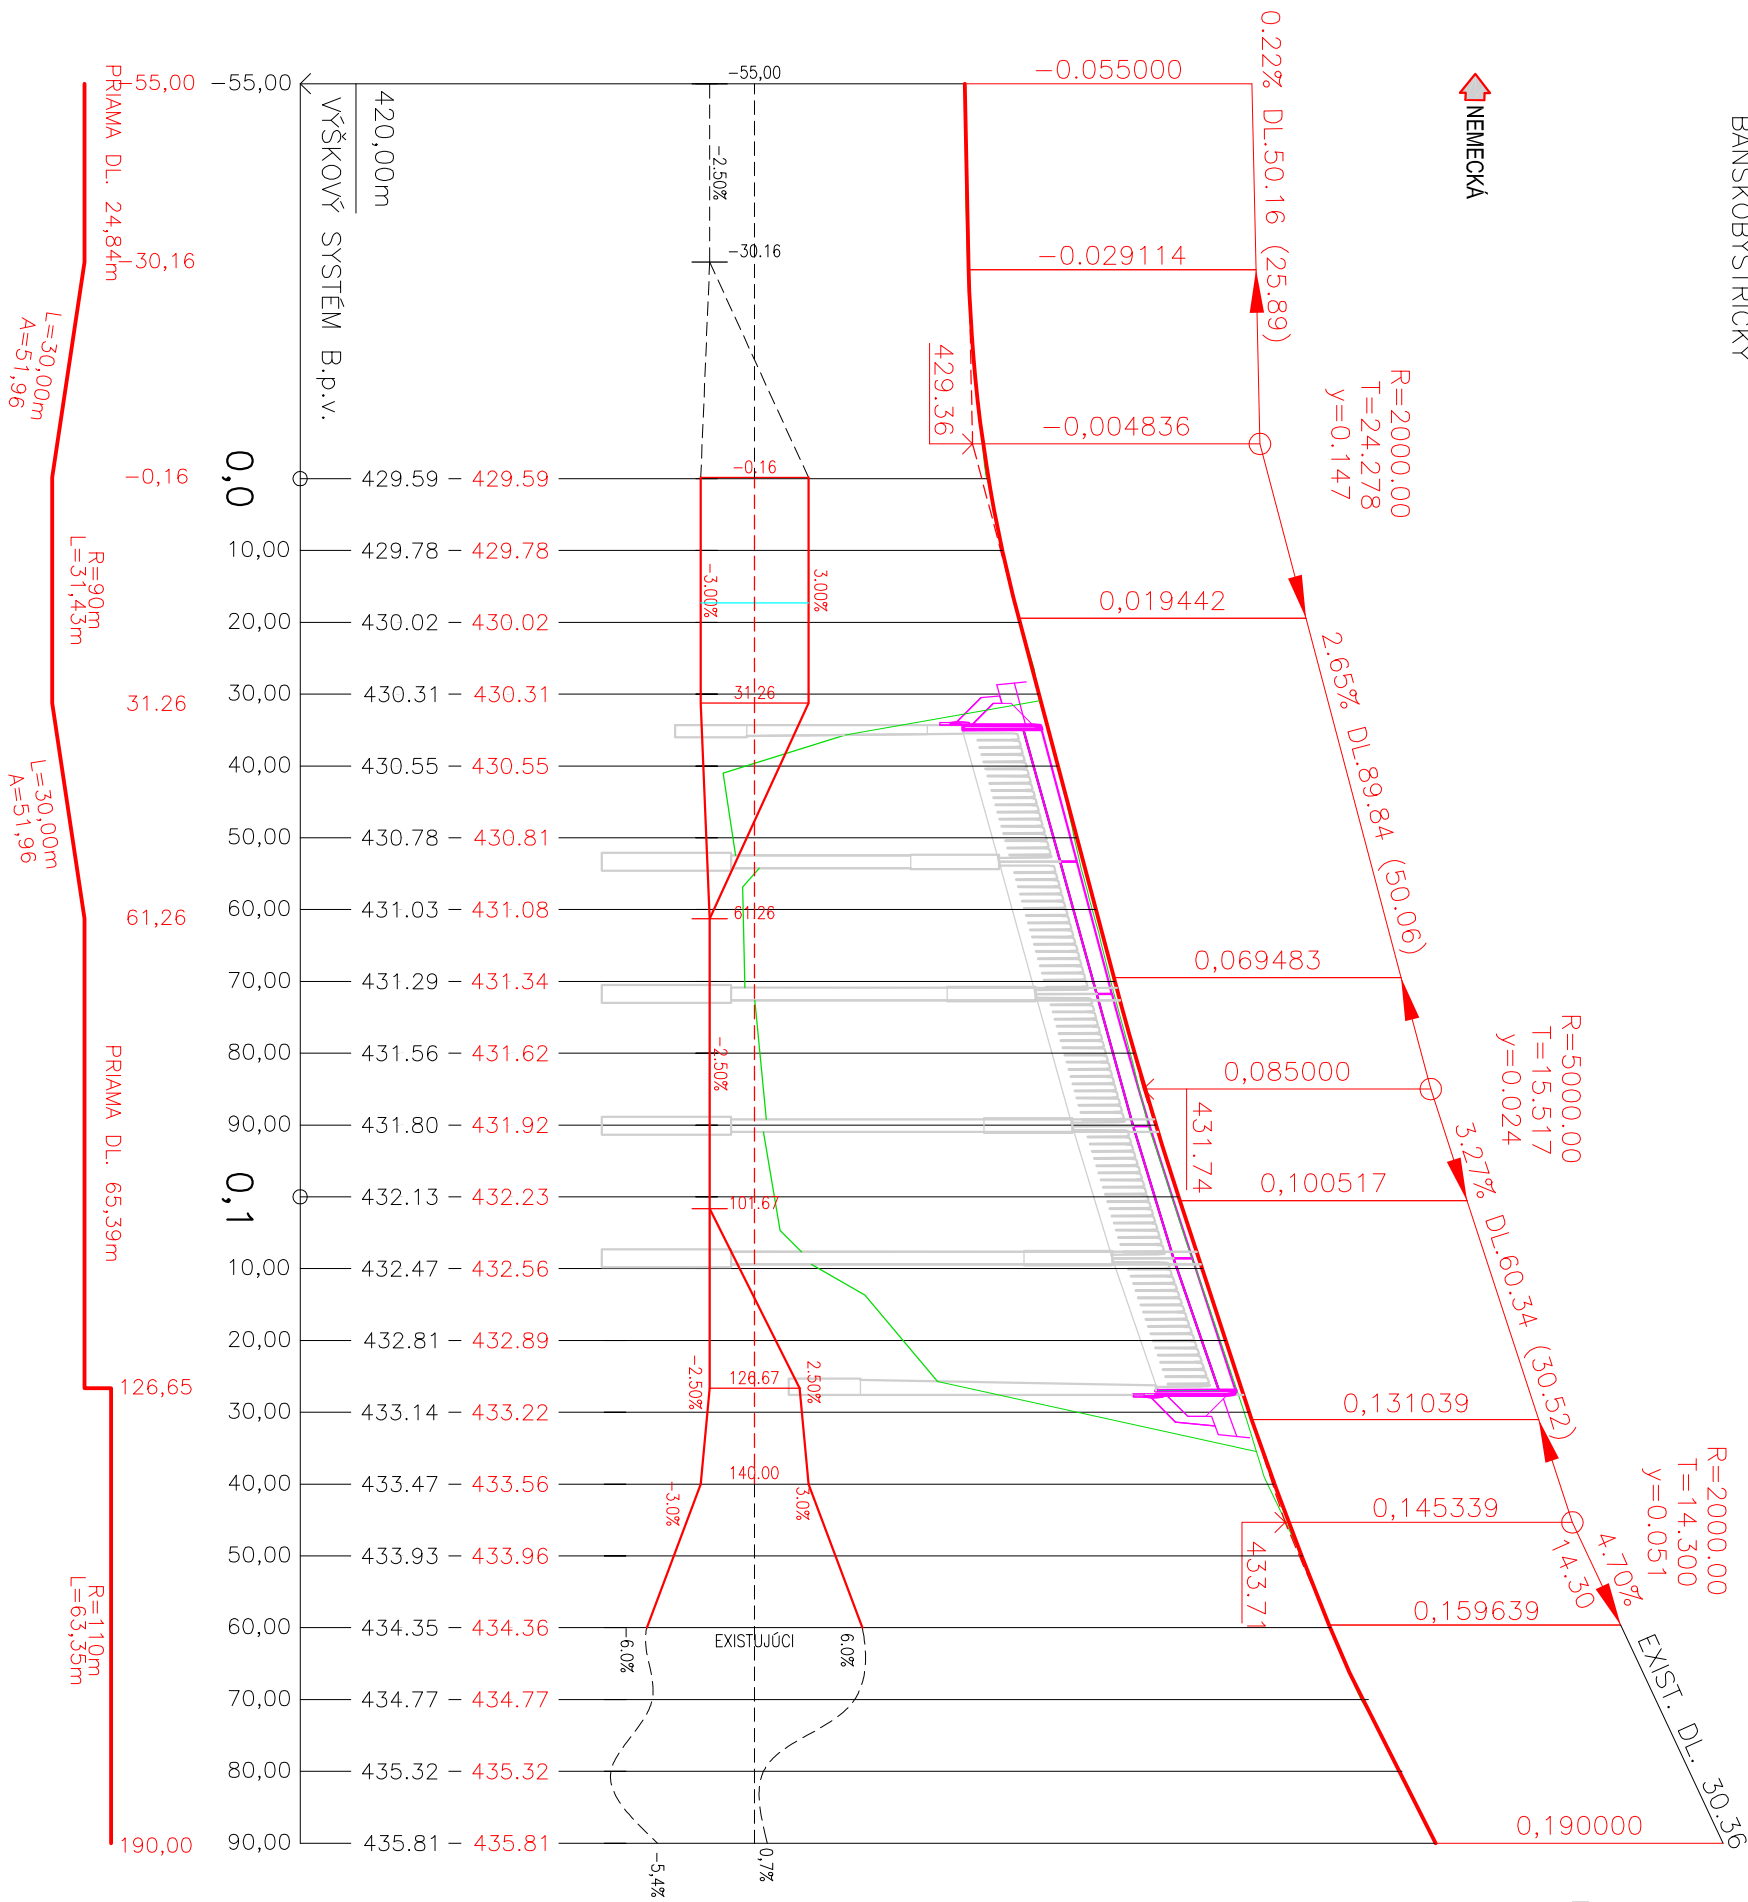

D101

POZNÁMKA: PRED ZAHĽAJENÍM STAVEBNÝCH PRÁČ JE NUTNÉ VYTYČIŤ VŠETKY INŽINIERSKÉ SIETELI SPRÁVCAMI I.II.

ZÁKAZKA: MOST CEZ HRON NA CESTE III/2379

ev. č. 2379-4, NEMECKÁ

ÚPRAVA CESTY III/2379

OBJEKT:

PRÍLOHA: POZDĹŽNY PROFIL

INVESTOR: BANSKOBYSTRICKÝ SAMOSPRÁVNÝ KRAJ, Nám. SNP č. 23, 974 01 Banská Bystrica	KRAJ: Banskobystrický	OKRES: Brezno	K.Ú.: Nemecká
MANAŽÉR PROJEKTU: ING. MARTIN PITONÁK, PHD.	ZODPOVEDNÝ PROJEKTANT: ING. LUKÁŠ HOLKO	NAVRHOV. - VYPRACOVAL: ING. ANDREA SUCHÁŇOVÁ	KONTROLOVAL: ING. LUKÁŠ HOLKO

PROJEKTANT: **daqqe**
DAQE Slovakia s.r.o.
Univerzitná 25, 010 08 Žilina
+421 908 047 197
pitonak@daqqe.sk

ČÍSLO ZÁKAZKY: 18-0421	DAŤUM: 11/2018
STUPEŇ: DSP / DRS	MIERKA: 1:1000/100
FORMÁT: 3x44	ČÍSLO PRÍLOHY: 03
SÚPRAVA:	