PÔDORYS OBETÓNOVANIA PILIERA
M 1:50

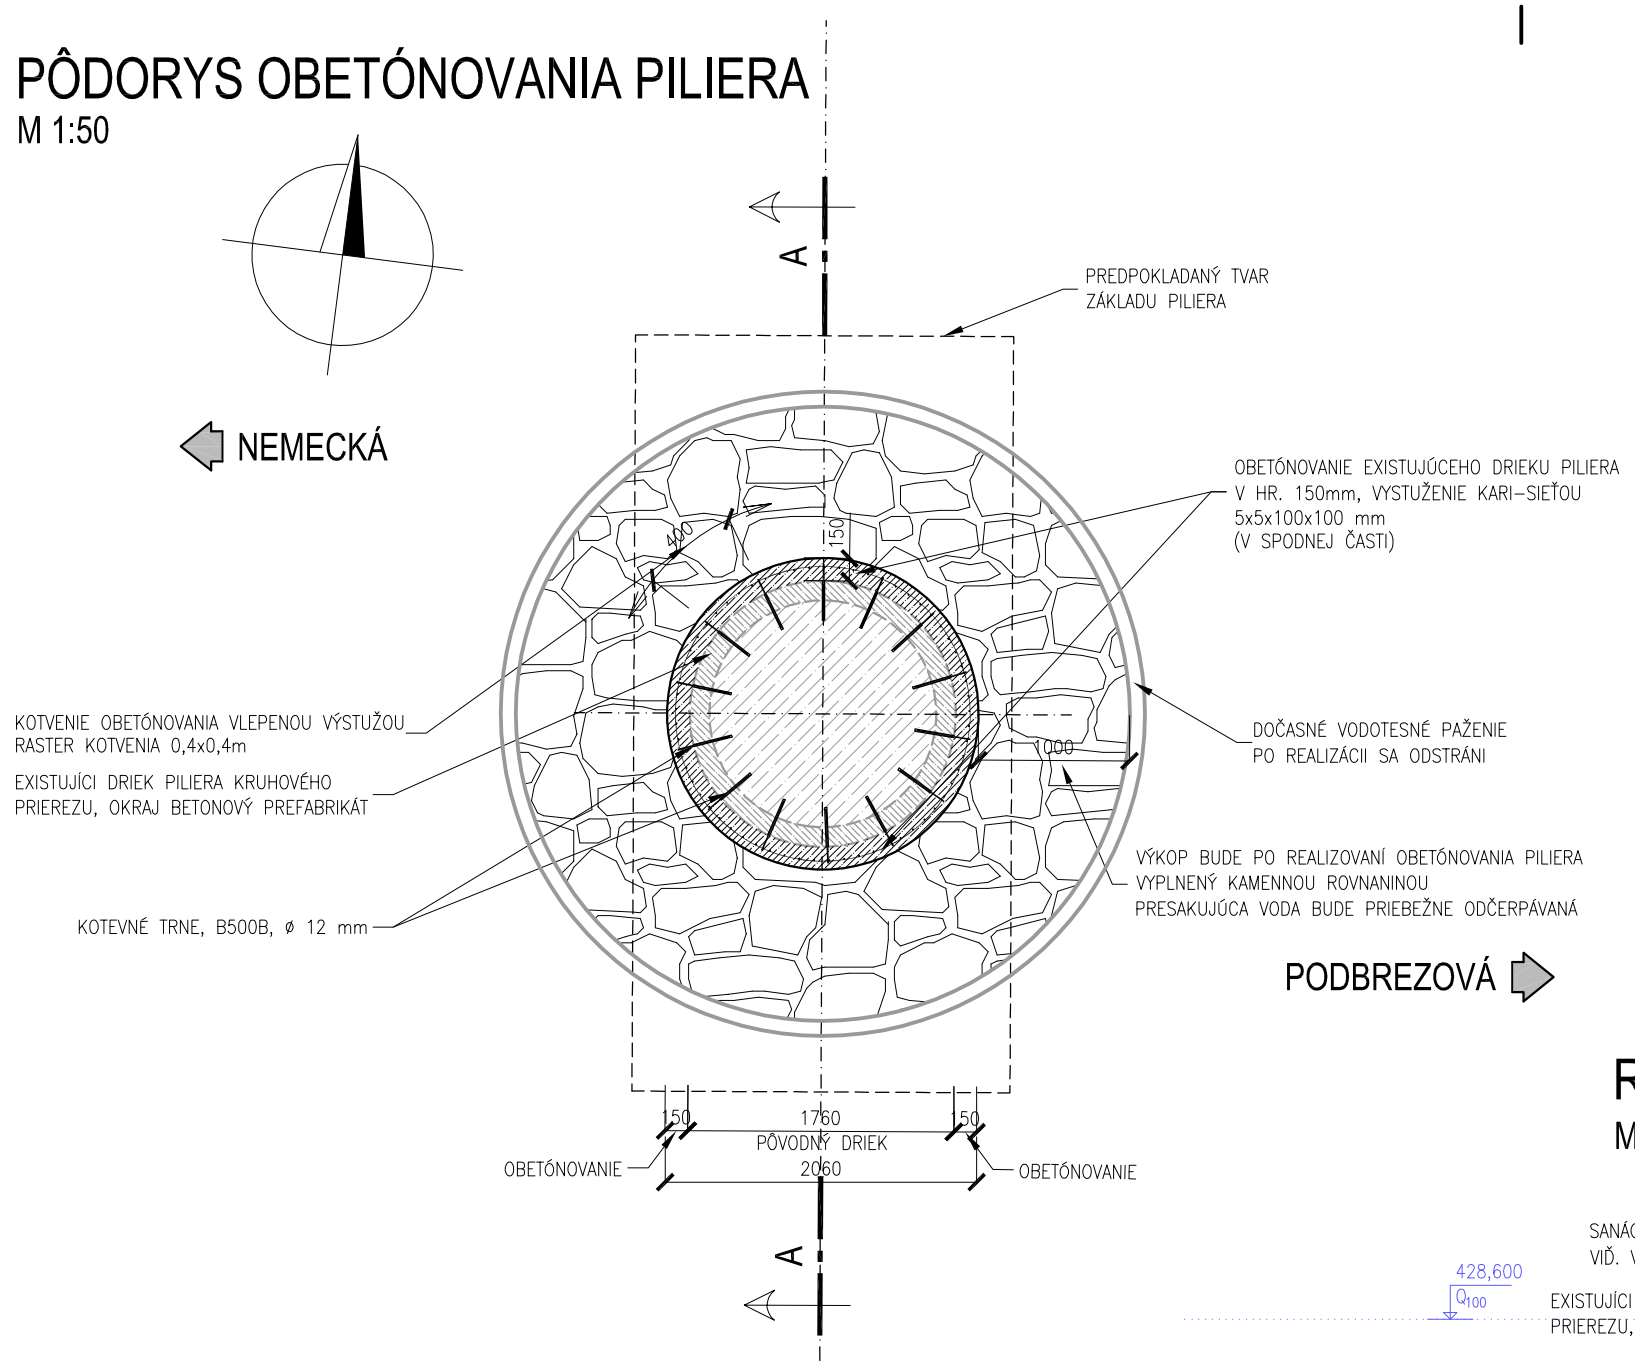

BETÓNY PODĽA STN EN 206+A1:

C 30/37 XC2, XD1, XF2, XA2 (SK), Cl-0,2, Dmax 16, S4	OBETÓNOVANIE PILIERA
BETONÁRSKA VÝSTUŽ:	B 500B
KONŠTRUKČNÁ OCEĽ	S235J2G3+C450

VÝKAZ KARISIETI:

KD-35 5x5/100x100 - 72m^2 => 1m^2/3,08kg CELKOM 221,76kg

REZ A-A
M 1:50

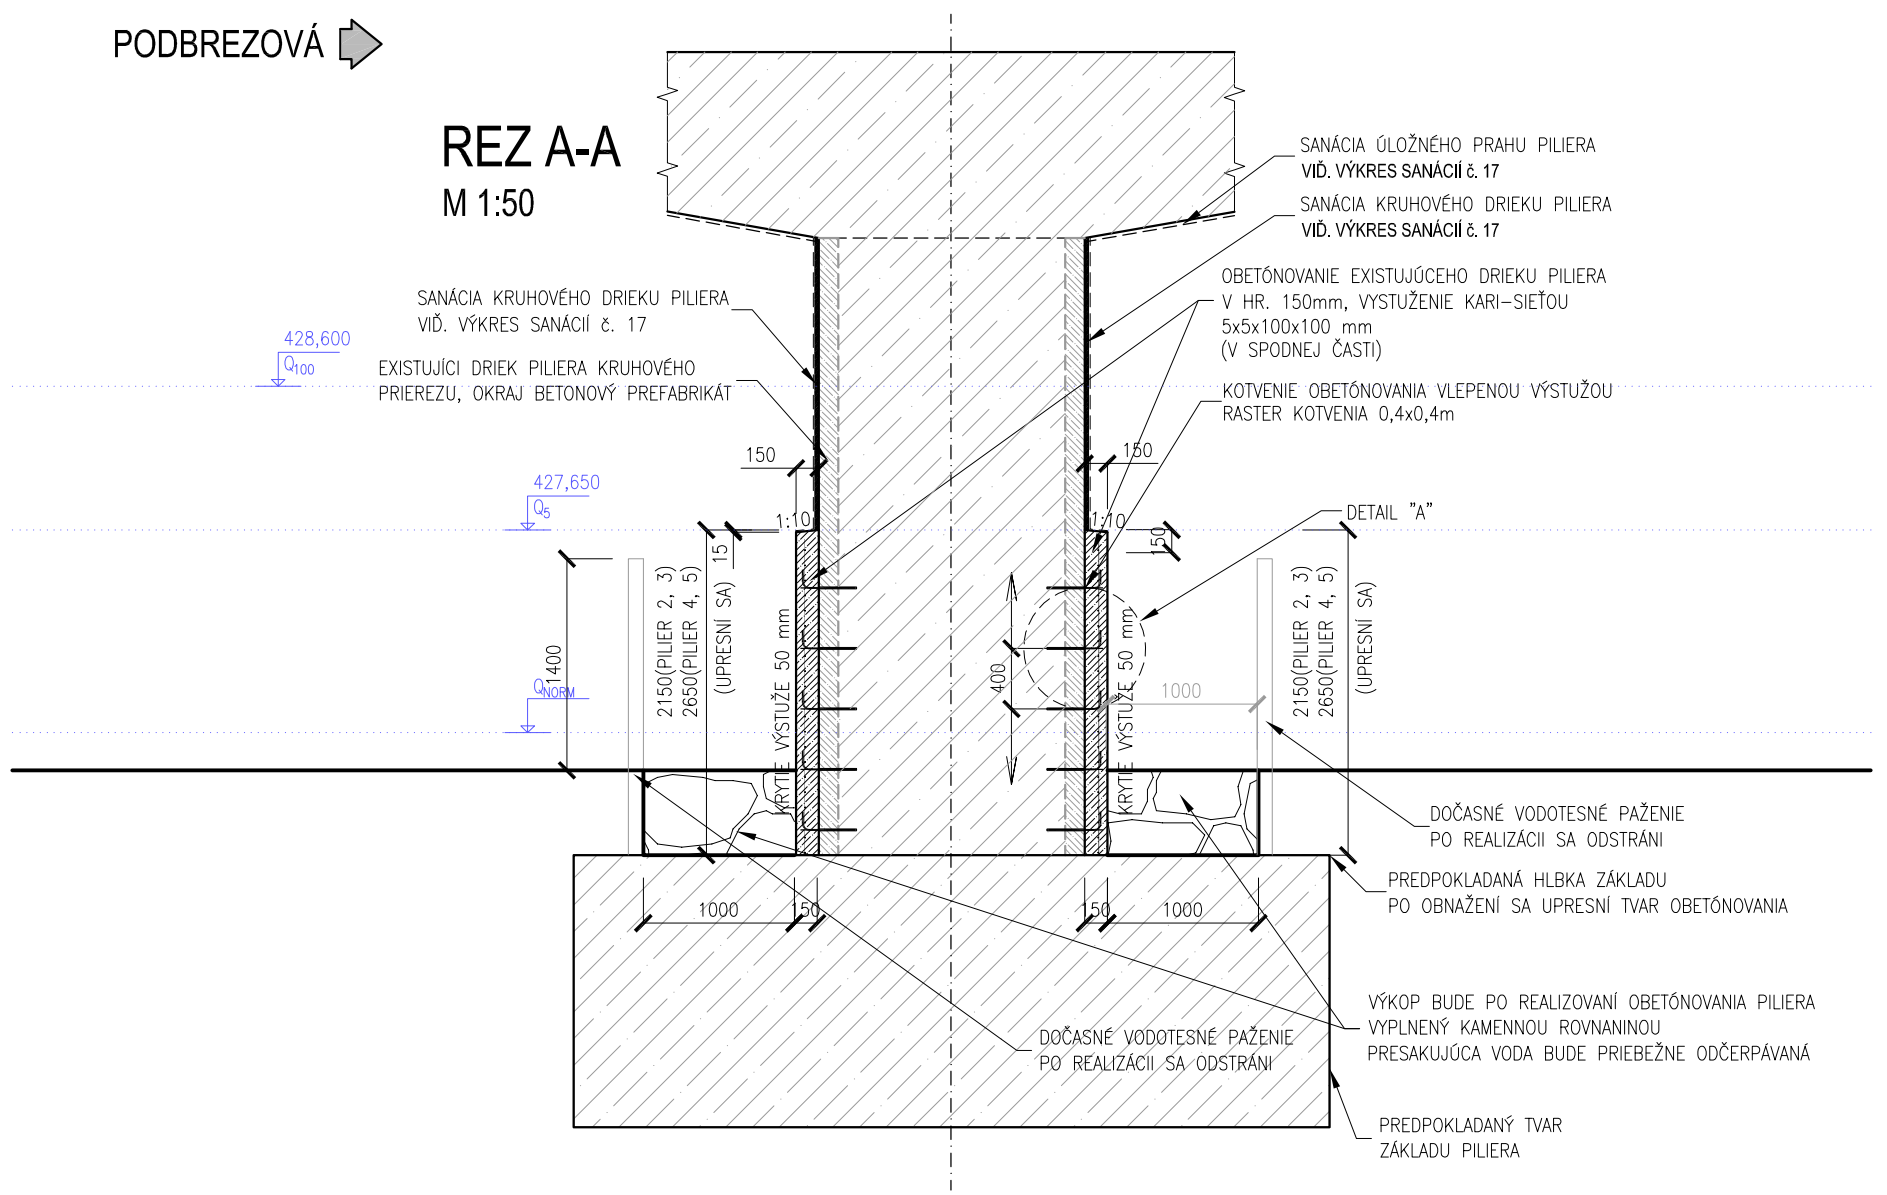

DETAIL "A"
M 1:10

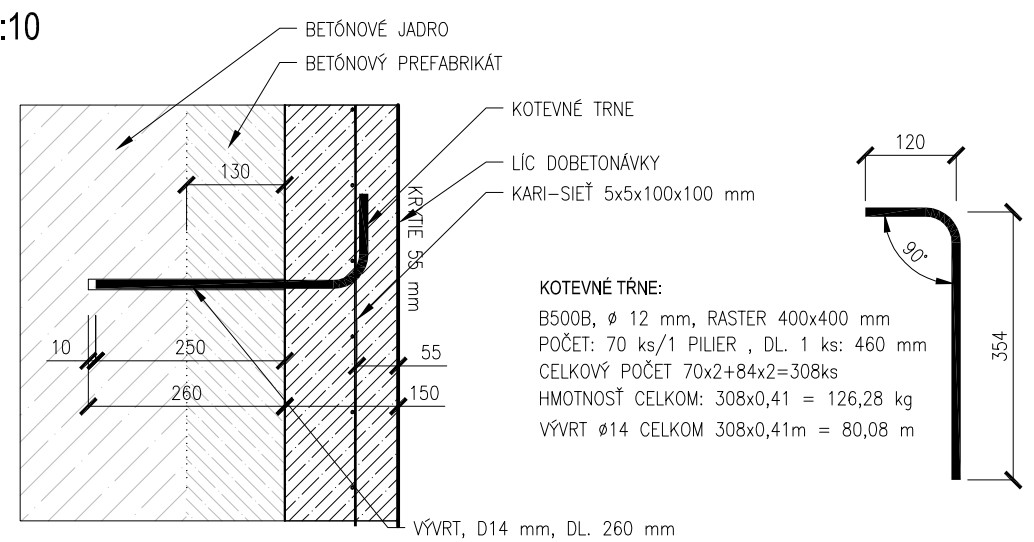

POZNÁMKY:
–VÝKRES OBETÓNOVANIE PILIERA PLATÍ PRE VŠETKY PILIERE
–MNOŽSTVO KARISIETÍ A SPRIAHUJÚCICH PRVKOV JE VYKÁZANÉ NA ÚPRAVU VŠETKÝCH PILIEROV

D201

POZNÁMKA:
PRED ZAHÁJENÍM STAVEBNÝCH PRÁC JE NUTNÉ VYTÝČIŤ VŠETKY INŽINIERSKE SIETE ICH SPRÁVCAMI !!!

ZÁKAZKA:
MOST CEZ HRON NA CESTE III/2379 ev. č. 2379-4, NEMECKÁ

OBJEKT: **MOST CEZ HRON NA CESTE III/2379 ev.č. 2379-4**

PRÍLOHA: **OBETÓNOVANIE PILIEROV**

INVESTOR: BANSKOBYSTRICKÝ SAMOSPRÁVNY KRAJ, Nám. SNP č. 23, 974 01 Banská Bystrica

KRAJ: Banskobystrický | OKRES: Brezno | K.Ú.: Nemecká

MANAŽÉR PROJEKTU: ING. MARTIN PITOŇÁK, PhD.

ZODPOVEDNÝ PROJEKTANT: ING. LUKÁŠ ROLKO

NAVRHOL - VYPRACOVAL: ING. PETER LITVIK

KONTROLOVAL: ING. LUKÁŠ ROLKO

PROJEKTANT:
DAQE Slovakia s.r.o.
Univerzitná 25, 010 08 Žilina
+421 908 047 197
pitonak@daqe.sk

ČÍSLO ZÁKAZKY:	18-042L
DÁTUM:	11/2018
STUPEŇ:	DSP / DRS
MIERKA:	1:50
FORMÁT	3xA4
ČÍSLO PRÍLOHY:	08
SÚPRAVA:	