PÔDORYS

M 1:100

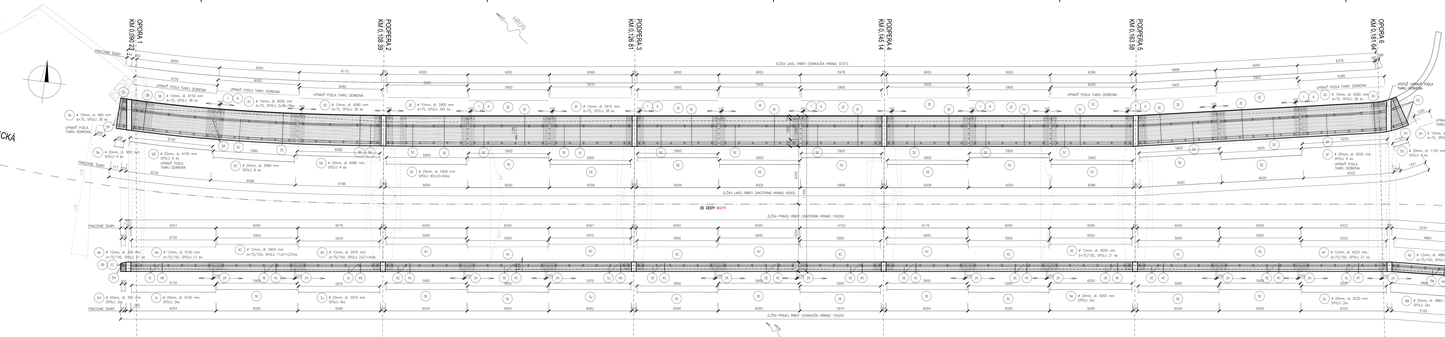

PRIEČNY REZ - VÝSTUŽ RÍMS

RÍMSA ĽAVÁ M 1:25

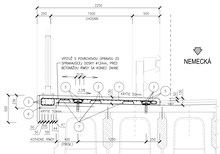

RÍMSA PRAVÁ M 1:25

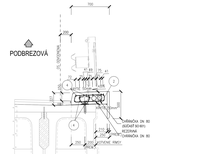

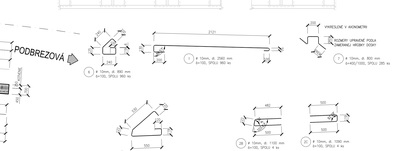

D201

POZNÁMKA:
PRED ZAHÁJENÍM STAVEBNÝCH PRÁC JE NUTNÉ VYTÝČIŤ VŠETKY NADZEMNÉ SIETE A ICH SPRÁVCOVIA !!!

OBJEKT:
MOST CEZ HRON NA CESTE III/2379 ev. č. 2379-4, NEMECKÁ

PRÍLOHA:
MOST CEZ HRON NA CESTE III/2379 ev.č. 2379-4

PRÍLOHA:
VÝSTUŽ RÍMS

INVESTOR: BANSKOBYSTRICKÝ SAMOSPRÁVNY KRAJ, Nám. SNP 1, 23, 974 01 Banská Bystrica
KRAJ: Banskobystrický
OKRES: Brezno
K.Ú.: Nemecká

ZODPOVEDNÝ PROJEKTANT:
MGA. DANIELA NOLKO
ČKAIT 1004 A 3

PROJEKTOVAL:
MGA. DANIELA NOLKO
ČKAIT 1004 A 3

KONTROLOVAL:
MGA. DANIELA NOLKO
ČKAIT 1004 A 3

DÁTUM:
11/2021

MIERKA:
1:100, 25

FORMÁT:
A3/A4

ČÍSLO PRÍLOHY:
D201

POČET LISTOV:
13

dage
DAGE Slovakia s.r.o.
Kalinčiakova 29, 831 03 Bratislava
tel.: +421 907 407 774
www.dage.sk

ČÍSLO ZMLOUVY: 19/A/KS
ARCHIVNÉ ČÍSLO: 2379-4-2/2021
STUPEŇ: DSP / DRS
ZMENA:
DÁTUM:
PODPIS:

BETÓNY PODĽA STN EN 206+A1:

C 35/45 XC4, XD3, XF4 (SK), CX-0,1, Dmax 22, S3	RÍMSY
BETONÁRSKA VÝSTUŽ:	B 500B
KONŠTRUKČNÁ OCEĽ:	S235J2G3+C450

POKIAĽ NIE JE UVEDENÉ INAK KRYTIE VÝSTUŽE:

MINIMÁLNE	40 mm
MENOVITÉ	50 mm

POZNÁMKY:
- DIŤAŽNÉ PODLOŽKY - 4 ks/m².
- VÝSTUŽ ÚPRAVY V PRÍPADE NUTNOSTI PODĽA TVARU DEBNENIA