


zelen

R=	0 m
T=	0 m
Y=	0 m

SKLONOVÉ POMERY

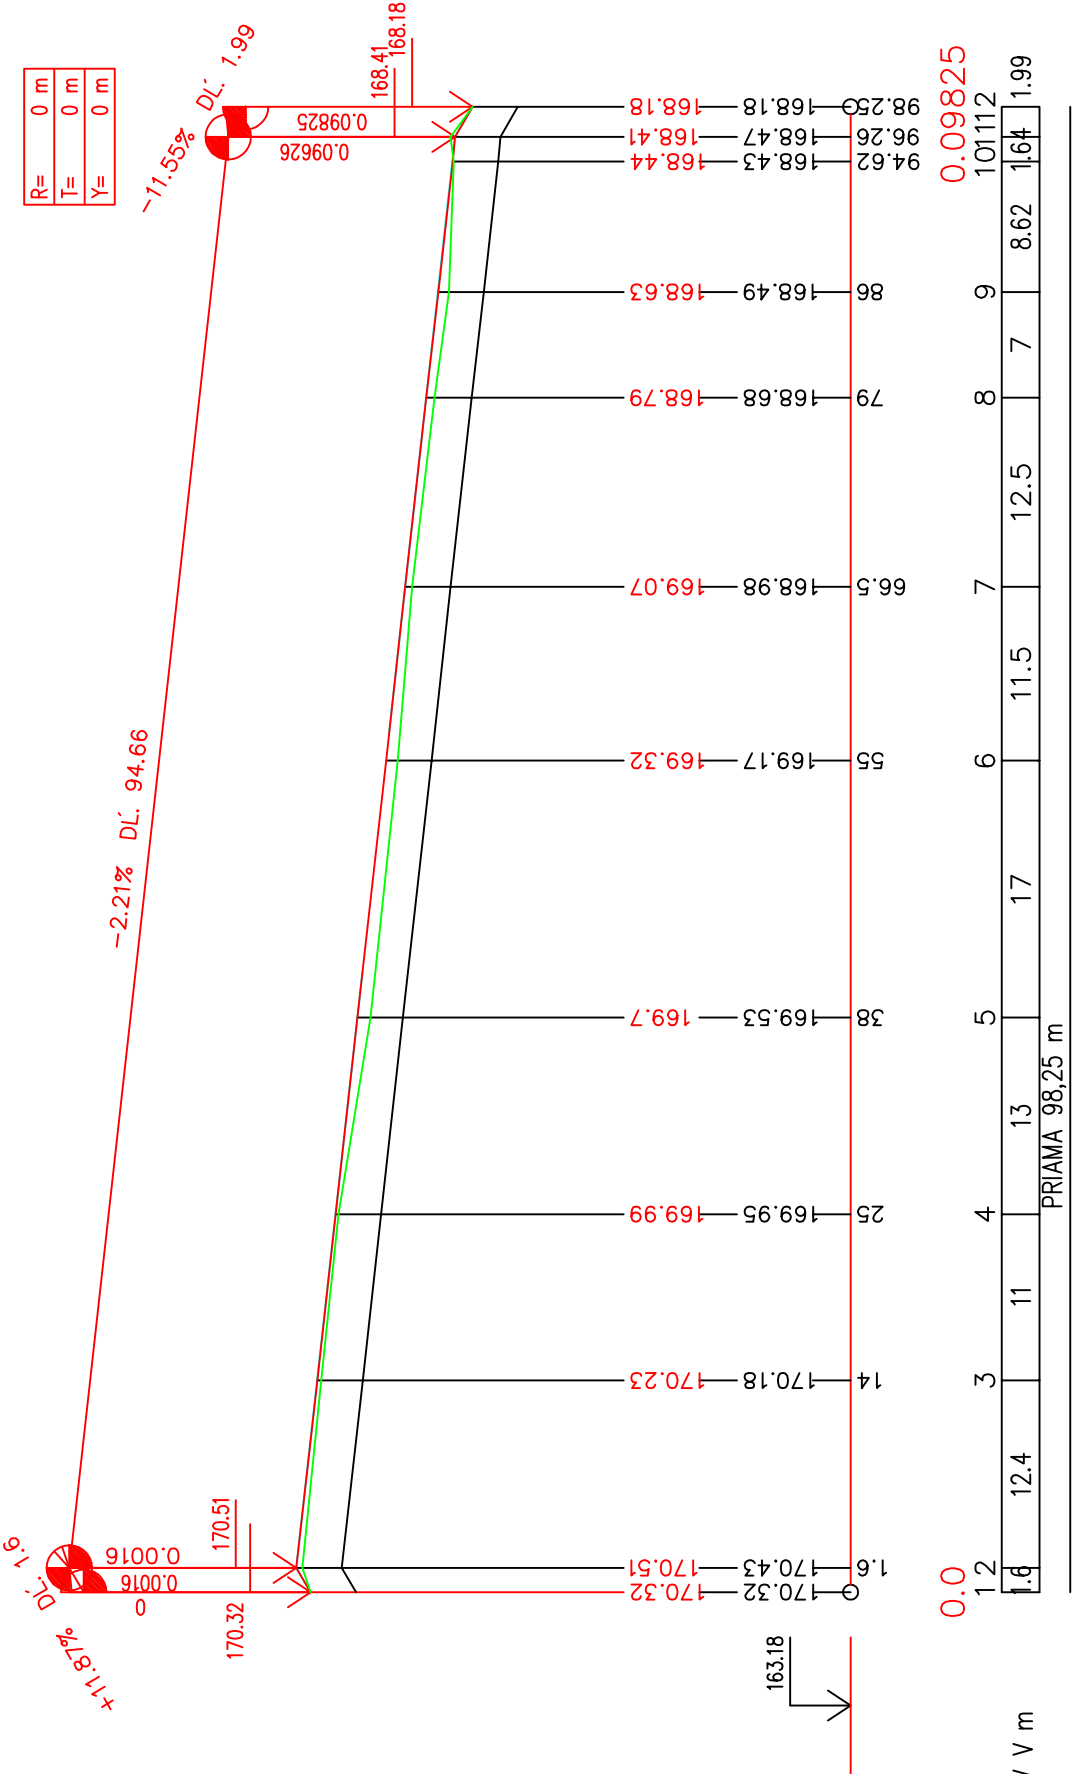

KÓTY NIVELETY

KÓTY TERÉNU

POROVNÁVACIA ROVINA

STANIČENIE V km
PROFIL ČÍSLO
VZDIALENOSŤ PRIEČNYCH REZOV V m
SMEROVÉ POMERY

Vedúci úlohy	ING. KAROL SLIVKANIČ	Ing. Karol Slivkanič, s.r.o.
Zodpovedný projektant	ING. KAROL SLIVKANIČ	Rastislavova ul. 273
Vypracoval:	ING. ĽUBOŠ SLIVKANIČ	951 41 Lužianky
Objednávateľ:	MESTO TOPOĽČANY	03777783405
Stavba : CHODNÍK PRI OC LIDL, TOPOĽČANY		
TOPOĽČANY parc. č. 5127/6, 5127/7, 5220, 5258/1		
Objekt:	SO 01 CHODNÍK	
Obsah :	POZDĽŽNY PROFIL	Č. prílohy 2