


Pohľad E

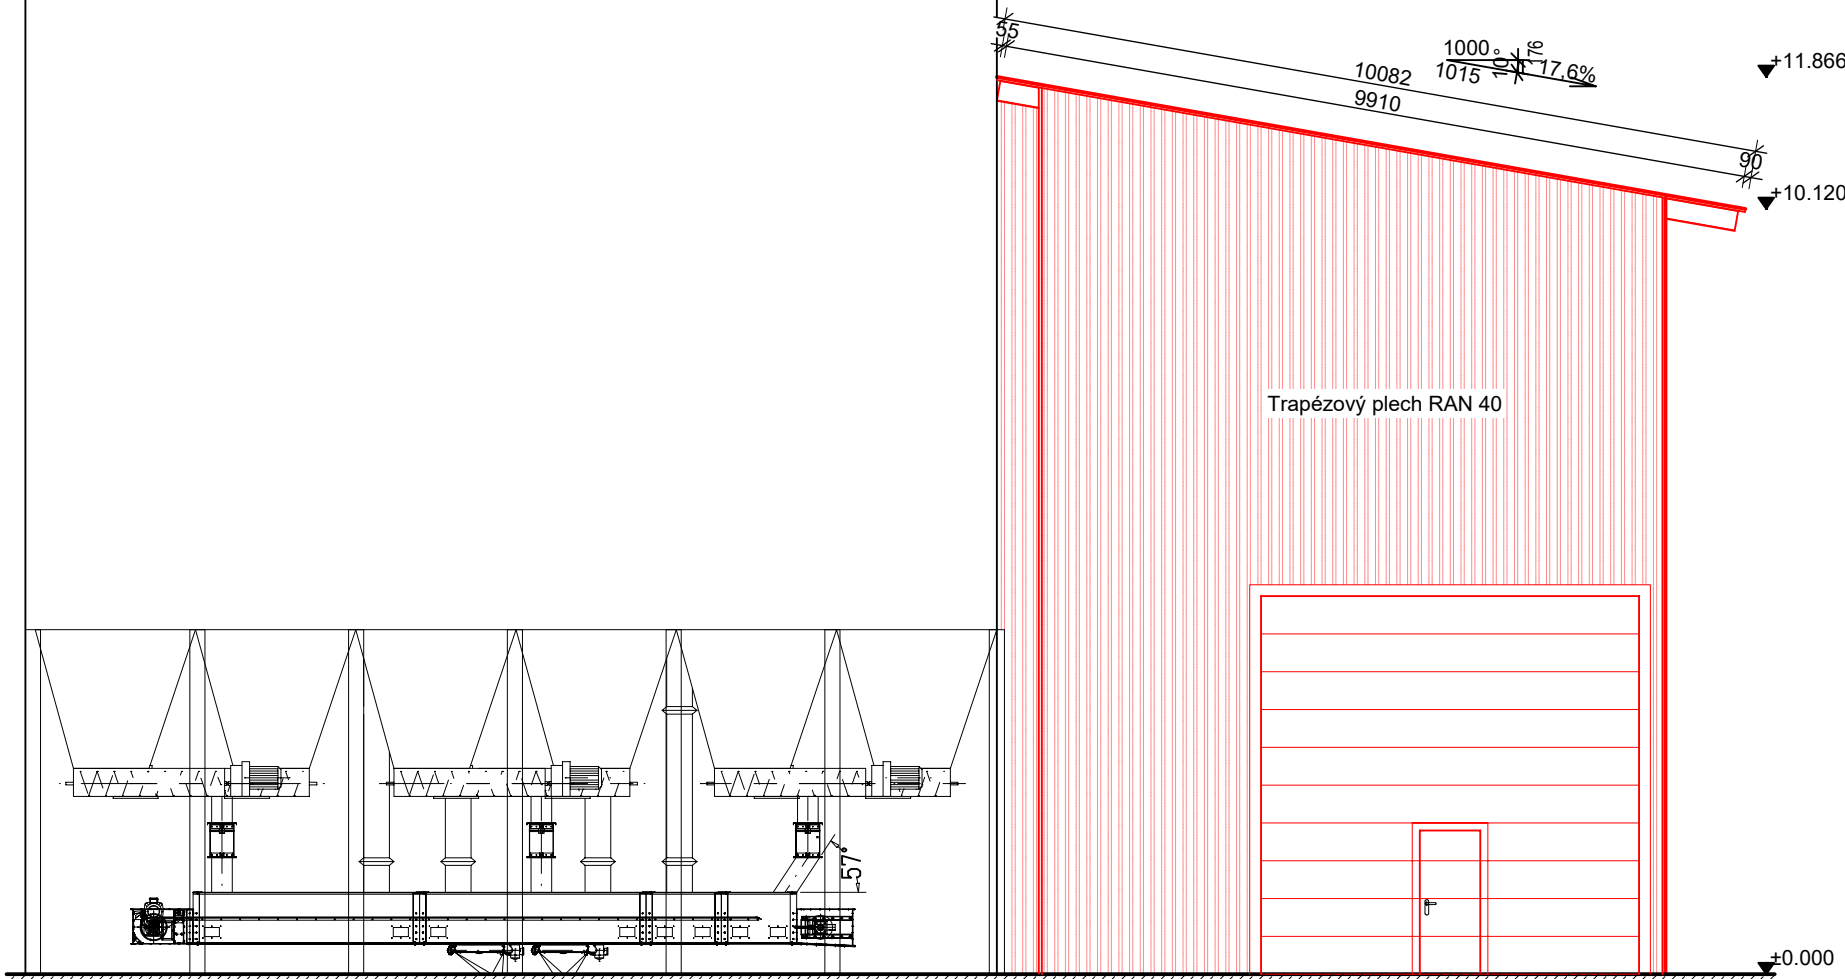

Pohľad C

MIESTO STAVBY: Trnava	
INVESTOR: AFEED, a.s., Bratislava	
NÁZOV AKCIE: Sklad mäkkých surovín - modernizácia príjmu a expedície	
STAVBA: SO - 01 Prijmový obkekt - prestavba	
NÁZOV VÝKRESU: Pohľad C, E	
AUTOR: Ing. BALOGH Attila	
VYPRACOVAL: Ing. BALOGH Attila	MIERKA: M 1:100

ZODP. PROJEKTANT: Ing. Balogh Attila	
FORMÁT: 6xA4	Č. VÝKRESU A08

A grafic s.r.o.
Zlatná na Ostrove 131