


NOVÝ STAV, POHLED VÝCHODNÝ - M 1: 100

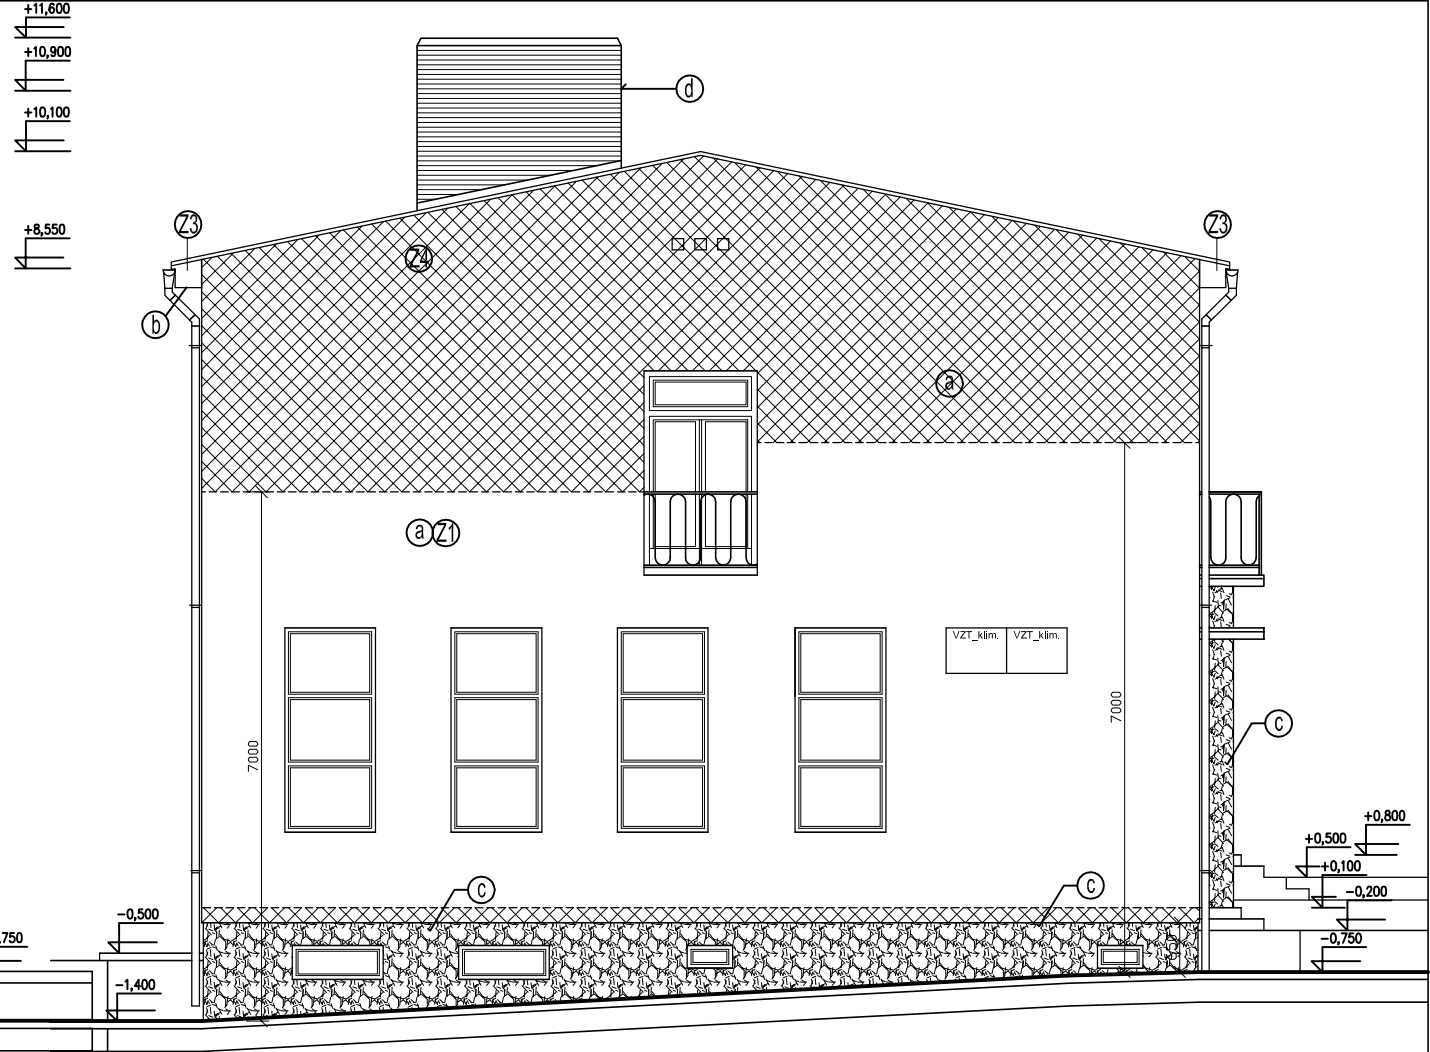

NOVÝ STAV, POHLED SEVERNÝ - M 1: 100

## Z1 ZATEPLOVACÍ SYSTÉM

/KONTAKTNÝ ZATEPLOVACÍ SYSTÉM VRÁTANE SOKLOVÝCH A ROHOVÝCH LIŠŤ,LEMOVANIA OTVOROV, OSADZOVACÍCH PROFILOV A OSTATNÝCH DOPLNKOV /  
-NOSNÁ KONŠTRUKCIA-ODSTRÁNIŤ STARÚ NARUŠENÚ OMIETKU V ROZSAHU 20% V hr.30mm  
-NOVÁ VONKAJŠIA OMIETKA NA ODSTRÁNENÝCH MIESTACH V ROZSAHU 20% V hr.30mm  
-LEPIACA STIERKA  
-TEPELNOIZOLAČNÁ VRSTVA-FASÁDNY EXPANDOVANÝ POLYSTYRÉN 150MM NA OBVOD.PLAŠTI HR.450MM /NAPR.EPS 70F/  
-ARMOVACÍ TMEL  
-SIETOVINA ZO SKLENÝCH VLÁKIEN  
-PENETRÁCIA  
-TENKOVRSŤVÁ SILIKÁTOVÁ OMIETKA,ZRNO HR.1,5 MM JEMNOZRNNÁ HR.2,0MM

## Z2

AKO Z1  
-TEPELNOIZOLAČNÁ VRSTVA-EXTRUDOVANÝ POLYSTYRÉN -20MM - OSTENIA OTVOROV

## Z3

AKO Z1  
-TEPELNOIZOLAČNÁ VRSTVA-DOSKY Z MINERÁLNEJ VLNY -20MM - ÚPRAVA RÍMSY NA DREVENOM DEBNENÍ

## Z4

AKO Z1  
-TEPELNOIZOLAČNÁ VRSTVA-FASÁDNA MINERÁLNA VLNA -150MM - ZATEPLENIE FASÁDY

## LEGENDA :

- a** OMIETKA SILIKÁTOVÁ JEMNOZRNNÁ,RYHOVANÁ ŠTRUKTÚRA FAREBNÝ ODTIEŇ 0018 HBW 77
- b** OMIETKA SILIKÁTOVÁ JEMNOZRNNÁ,RYHOVANÁ ŠTRUKTÚRA FAREBNÝ ODTIEŇ 0019 HBW 89
- c** EXISTUJÚCE MURIVO HAKLÍKOVÉ ZMIEŠANÉ - LOMOVÝ KAMEŇ FARBY ŽLTÉHO PIESKOVCA
- d** VYSPRAVENIE ŠPÁROVANÉHO MURIVA A HORNEJ BETÓNOVEJ PLOCHY KOMÍNA

OKNÁ Z PVC PROFILOV FARBA ŠEDÁ RAL 7040

STREŠNÁ KRYTINA Z POPLASTOVANÉHO PLECHU F. MODRÁ

OCEĽOVÉ ZÁBRADLIA,FAR.ODTIEŇ RAL 5024/MODRÁ/

OCEĽOVÉ PRVKY OPATRIŤ ZÁKLADNÝM NÁTEROM U 2061 A 2 X VRCHNÝM NÁTEROM U 2081

KLAMPIARSKÉ VÝROBKY-DAŽDOVÉ ŽLABY-FAREBNÝ ODTIEŇ - ŠEDÁ

CELÁ FASÁDA BUDE ZATEPLENÁ/OKREM KAMENNÉHO MURIVA



Autorizácia

Číslo sady

01	11 2018	AKTUALIZÁCIA RP	ING.REŽNÁ
00	02 2009	EXPEDÍCIA DOKUMENTÁCIE NA REALIZÁCIU STAVBY	ING.REŽNÁ
REVÍZIA	DÁTUM	POPIS POPIS	ZODP.PROJEKTANT

HLAVNÝ INŽINIER PROJEKTU	ZODPOVEDNÝ PROJEKTANT	PROJEKTANT	<div>STAPRING</div> <div>AKCIOVÁ SPOLOČNOSŤ</div> <div>NITRA</div>	
Ing. ALICA REŽNÁ	Ing. ALICA REŽNÁ	Ing. ALICA REŽNÁ		
INVESTOR:				
MINISTERSTVO VNÚTRA SR, PRIBINOVA 2, 812 72 BRATISLAVA				
NÁZOV A MIESTO STAVBY:  KR PZ NITRA, ŽELEZNIČIARSKA 2, AB II. – REKONŠTRUKCIA OBJEKTOV			DRUH STUPŇA	REAL. PROJEKT
			ZÁKAZ. ČÍSLO	08 020/009
			DÁTUM	02/2009
			MERÍTKO	1:100
STAVEBNÝ OBJEKT: SO 01 OBJEKT AB II., súp.č.1517			FORMÁT	3 x A4
			ČASŤ	
OBSAH VÝKRESU: NOVÝ STAV POHLAD SEVERNÝ,VÝCHODNÝ			PROFESIA :	PRÍLOHY :
			ARCHITEKTÚRA	R01/21