


### Schéma vykurovania vetva J-V

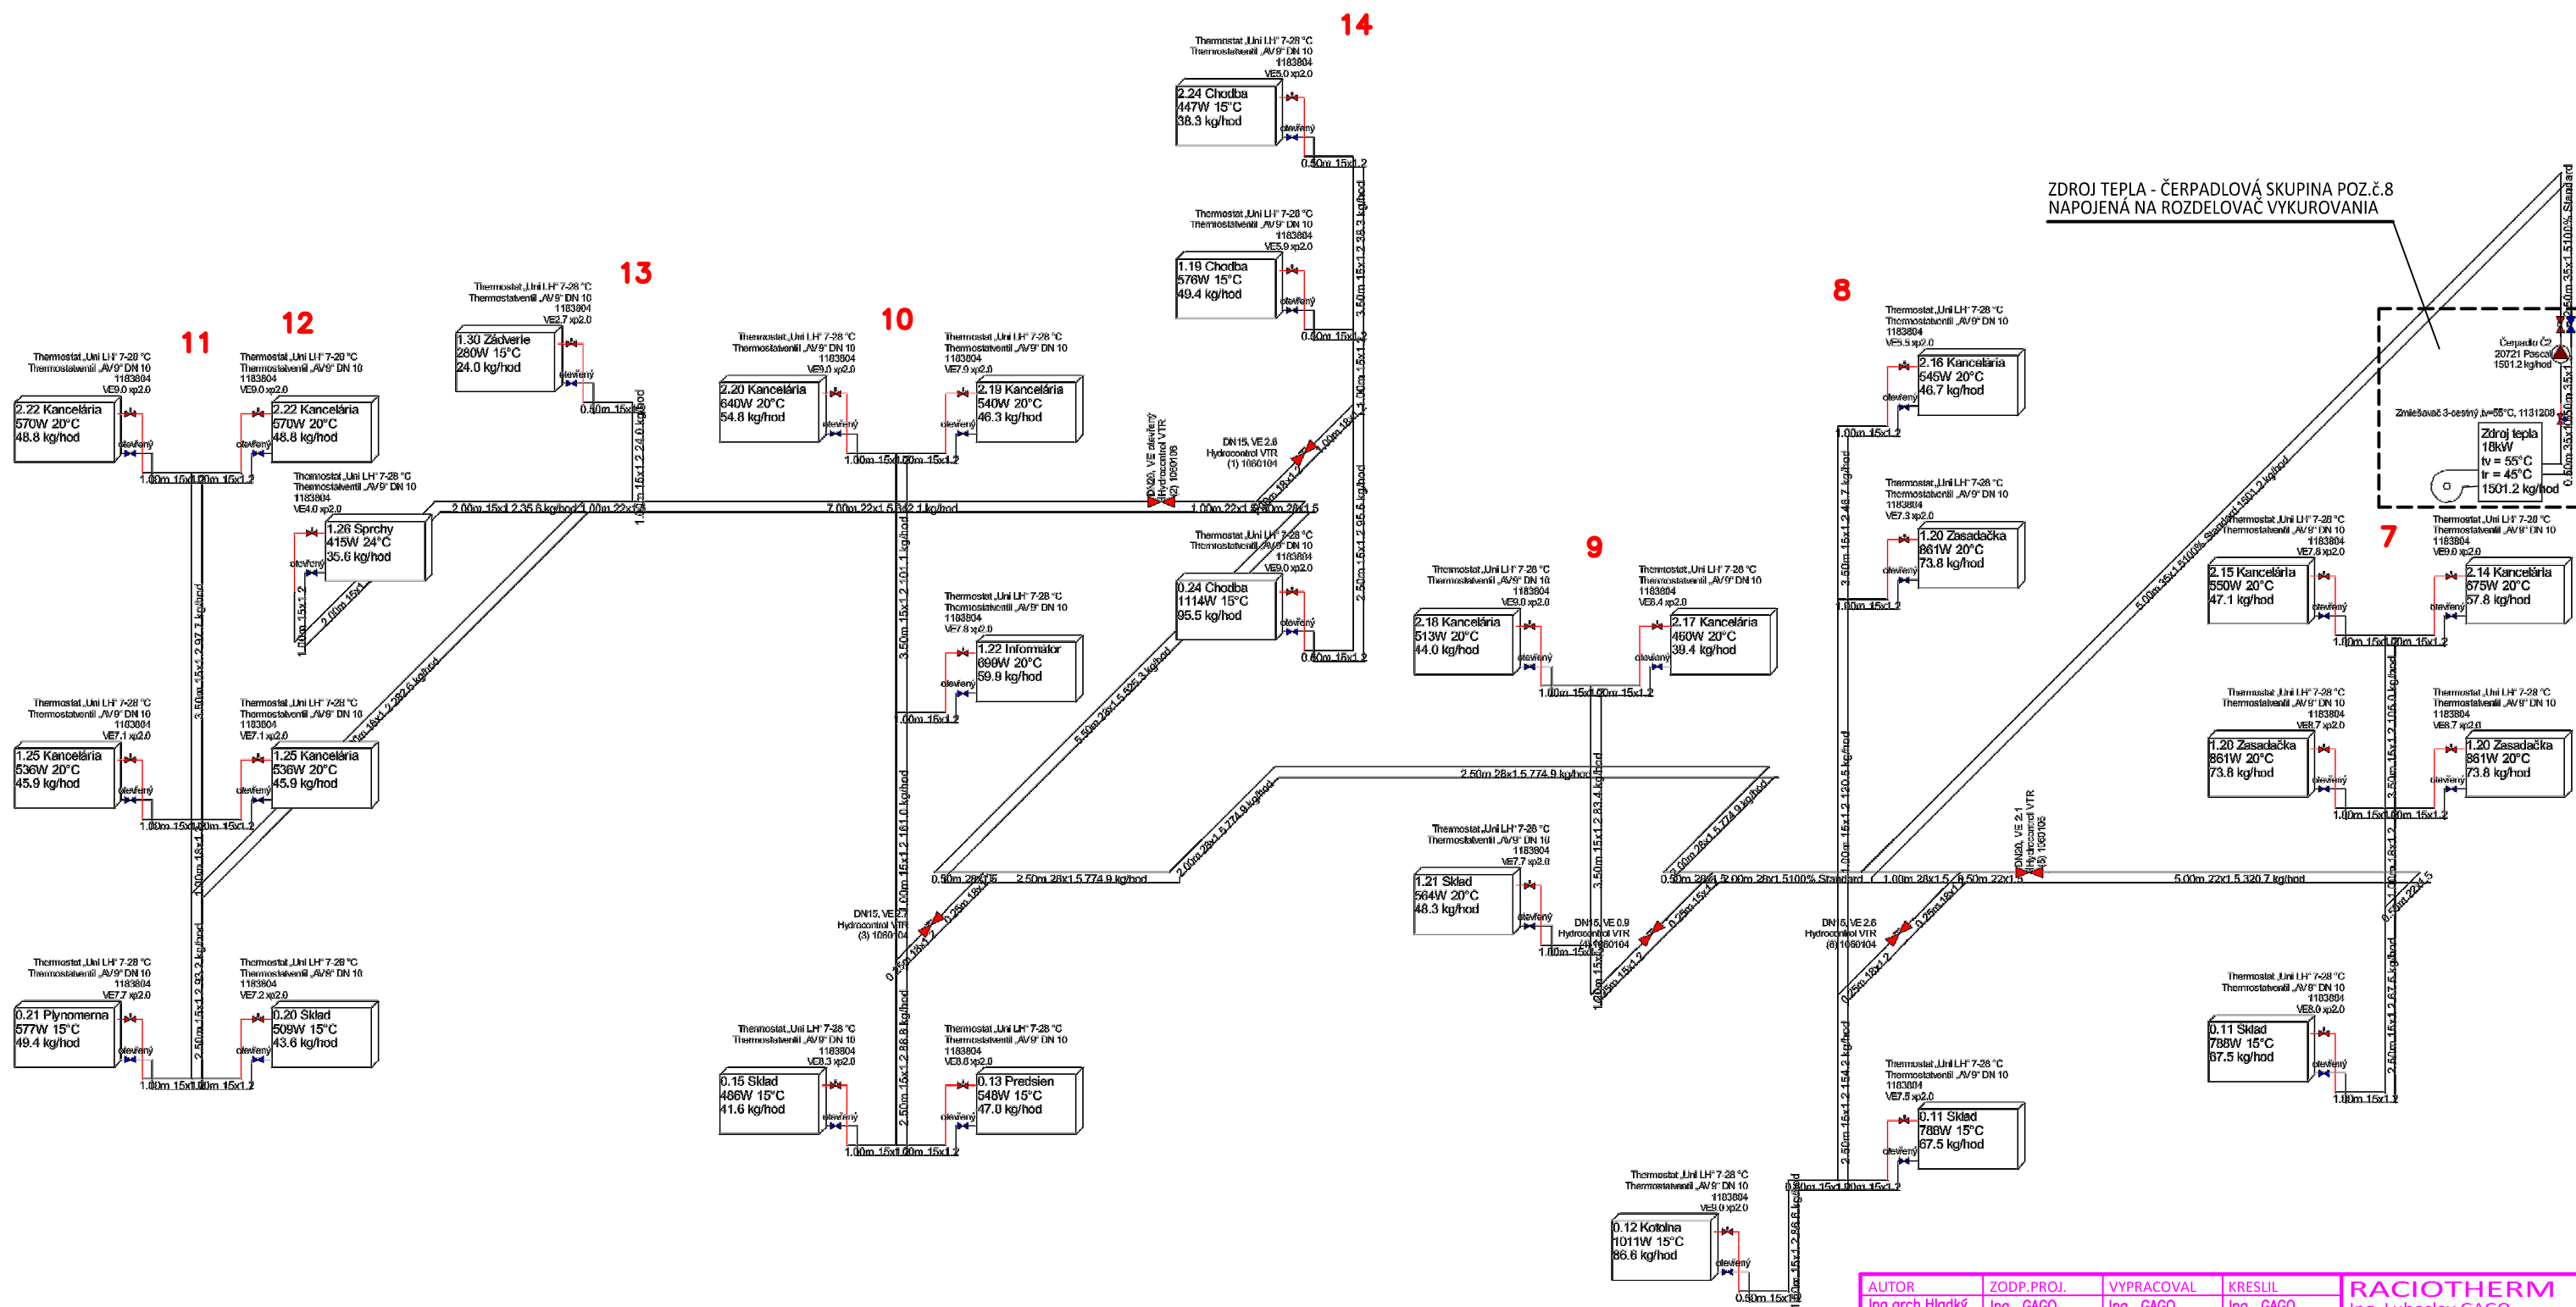

AUTOR		ZODP.PROJ.		VYPRACOVAL		KRESLIL		RACIOTHERM	
Ing.arch.Hladký		Ing. GAGO		Ing. GAGO		Ing. GAGO		Ing. Ľuboslav GAGO	
Ing.arch.Hladká								Nábrežná 3, 911 01 Trenčín	
VÚC: NITRIANSKY		OKRES: NITRA		MESTO: NITRA				IČO:36125865, DIČ:1043475994	
OBJEDNÁVATEL		: MV SR, Pribinova 8,2, 812 72 Bratislava						ÚČEL	
NAZOV STAVBY		: Nitra KR PZ, Rázusova 7, rekonštrukcia a modernizácia objektu						RP v rozsahu PSP	
Miesto stavby		: KR PZ Nitra, Rázusova 7, 949 01 Nitra						DÁTUM	
								11.2017–03.2018	
								FORMÁT	
								4 x A4	
								ČÍSLO ŽAKAZ.	
								CPNR-ON-2017/008428-021	
								PROFESIA	
								VYKUROVANIE	
								MIERKA	
								Č. VÝKRESU	
								9	