
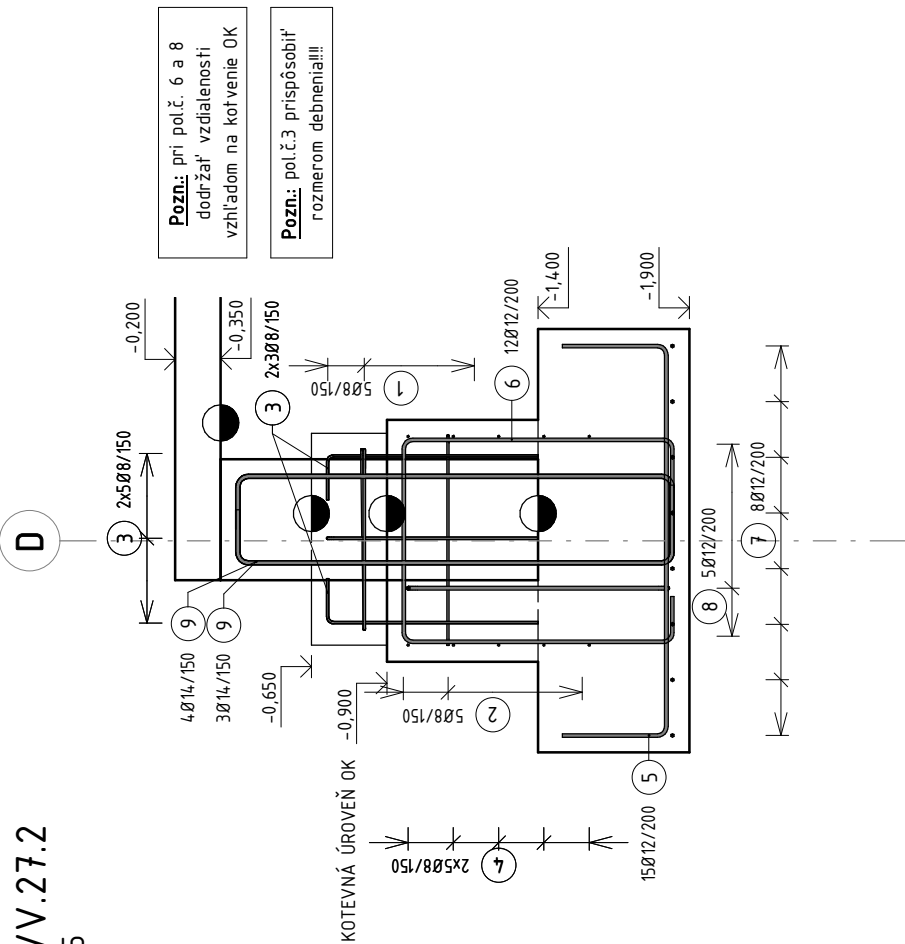


Pätka P3c / Výkres výstuže

M 1 : 25


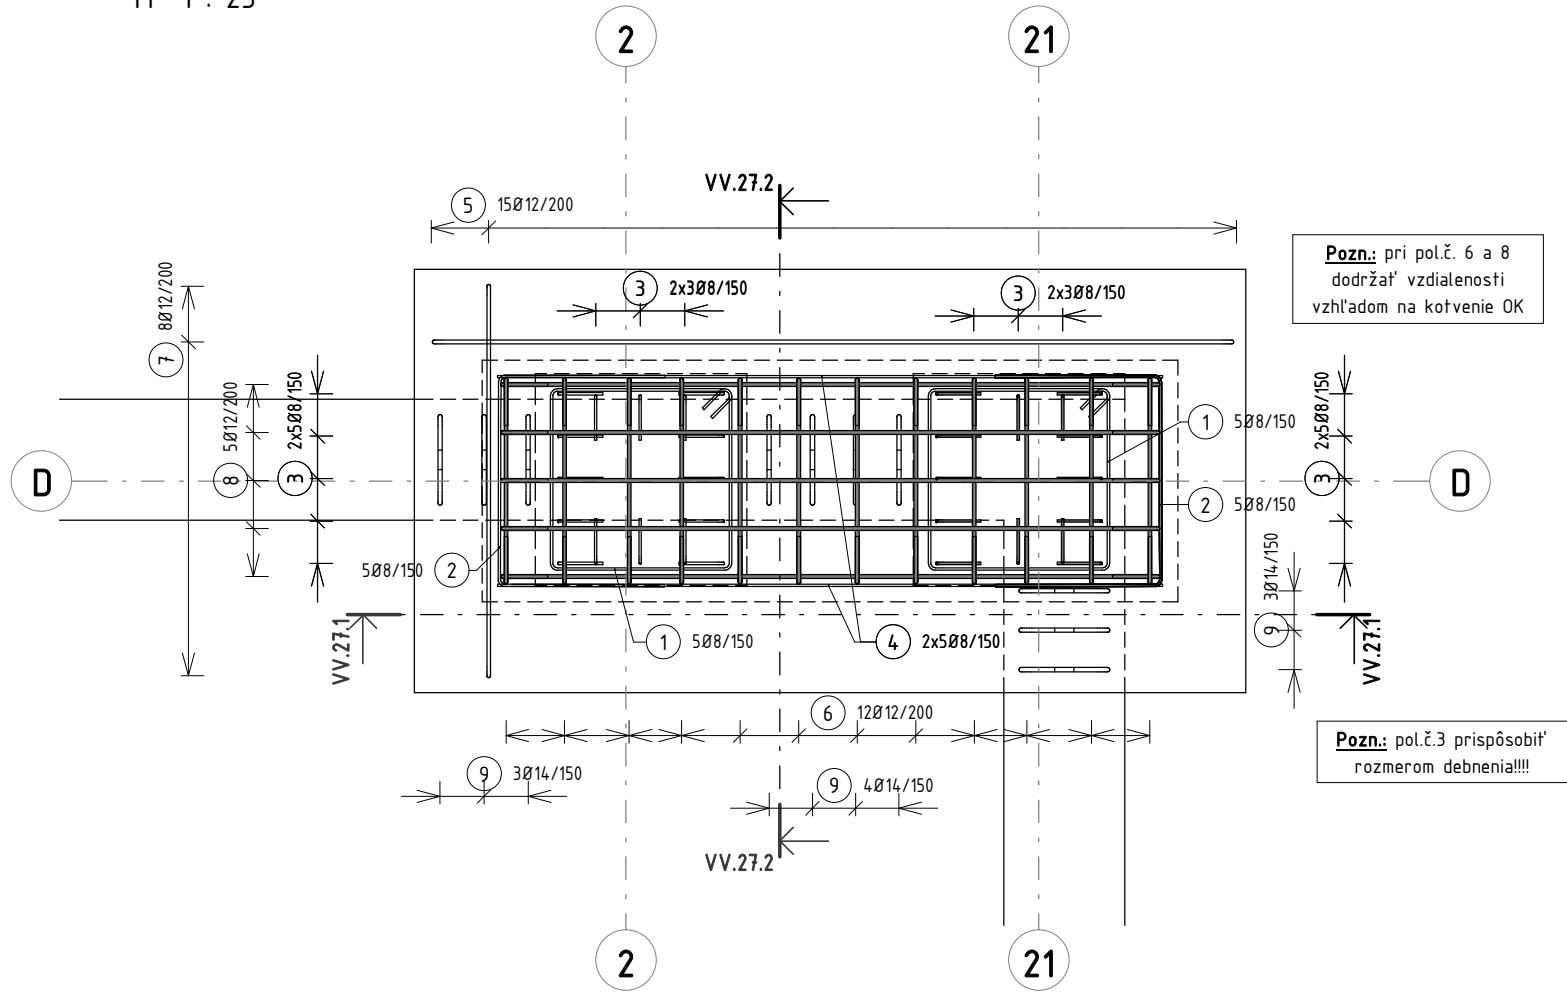


Rez VV.27.2
M 1 : 25

Výkaz výstuže pätky P3c						
Č.P.	Ø	Dĺžka prúta	ks	Celková dĺžka	tiaž [kg/m]	tiaž celkom [kg]
1	8	2600 mm	10	26,000 m	0,395	10,26 kg
2	8	1800 mm	10	18,000 m	0,395	7,10 kg
3	8	850 mm	32	27,200 m	0,395	10,74 kg
4	8	2200 mm	10	22,000 m	0,395	8,68 kg
5	12	2000 mm	15	30,000 m	0,888	26,64 kg
6	12	2800 mm	12	33,600 m	0,888	29,84 kg
7	12	3350 mm	8	26,800 m	0,888	23,80 kg
8	12	4225 mm	5	21,125 m	0,888	18,76 kg
9	14	3575 mm	10	35,750 m	1,209	43,21 kg
			112	240,475 m		179,04 kg

Rez VV.27.1

M 1 : 25

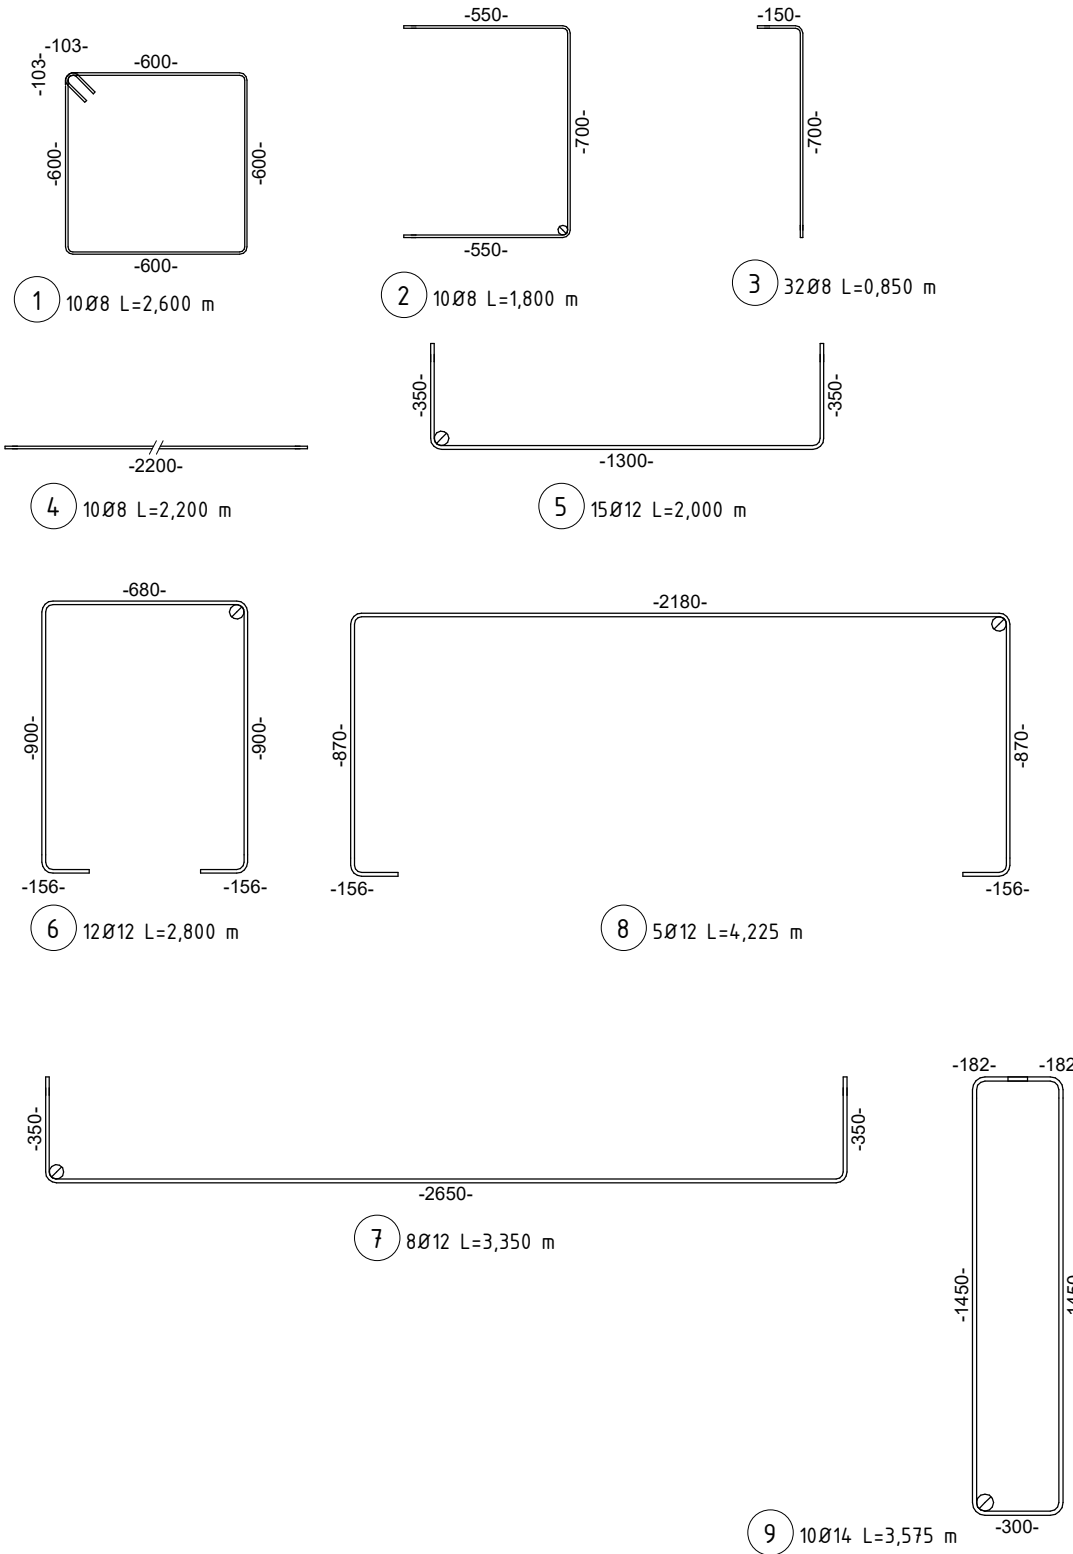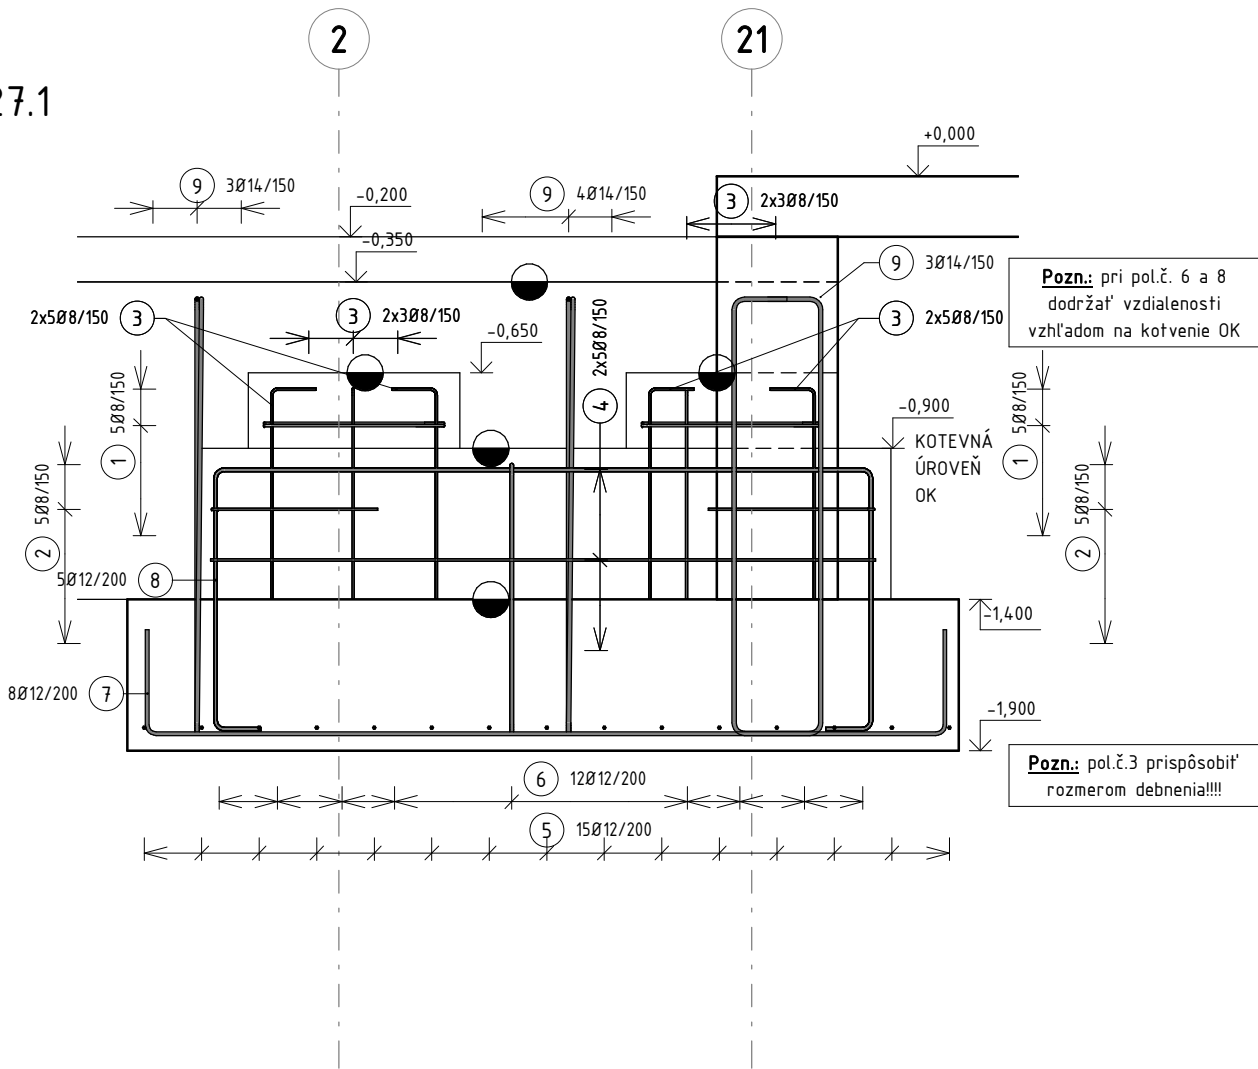

POZNÁMKY

- Všetky rozmery premerať na stavbe! Akékoľvek nezrovnalosti konzultovať s projektantom.
- Prestupy v konštrukciách koordinovať s ostatnými profesiami.
- Výstuž klásť podľa smeru kladenia výstuže, pokiaľ vo výkrese nie je znázornené inak.
- Kótované na os prútov výstuže.
- Výstuž prispôbiť skutočným rozmerom debnenia.
- Polohy a rozmery prestupov stavebných úprav sú podrobne popísané v časti architektúra!
- Prúty stykovať minimálne na stykovaciu dĺžku prúta podľa priemeru.
- Dodržať minimálne hrúbky krytia

Betonárska výstuž B500B

Krytie výstuže 50 mm

Beťón - STN EN 206 C25/30 - XC2,XA0(SK) - CL0,4 Dmax16 - S3

Prúty stykovať minimálne na stykovaciu dĺžku prúta podľa priemeru.

8mm - 500mm 14mm - 850mm 22mm - 1350mm

10mm - 600mm 16mm - 1000mm 25mm - 1550mm

12mm - 725mm 20mm - 1250mm 28mm - 1700mm

TABUĽKA REVÍZIÍ

Č.REVÍZIE	VYPRACOVAL	DÁTUM	POZNÁMKA

HLAVNÝ INŽINER PROJEKTU Ing. Pagáč Peter a Ing. Hlaváč		ZODPOVEDNÝ PROJEKTANT Ing. ADRIÁN VALAŠÍK, PhD.		VYPRACOVAL Ing. ADRIÁN VALAŠÍK, PhD.		SPRACOVATEĽ PD: STATIKA VALAŠÍK s.r.o. Medovková 20692/14 821 07 Bratislava	
INVESTOR: MEDAR s.r.o., Jabloňova 850/77, 010 04 Žilina						PEČIATKA:	
MIESTO STAVBY: Dolný Hričov, p.č. 1235/215, 1235/228							
NÁZOV STAVBY: AREÁL FIRMY MEDAR - SO 01 VÝROBNO ADMIN. OBJEKT- ZAKLADANIE OK							
NÁZOV VÝKRESU: Výkres výstuže pätky P3c 1x							
OBJEKT: SO 01	PROFESIA: STATIKA	STUPEŇ PD: DRS	DÁTUM: 03/2023	ZÁKAZKOVÉ Č.: 23 02 21	REVÍZIA:	ČÍSLO VÝKRESU S.27	SADA