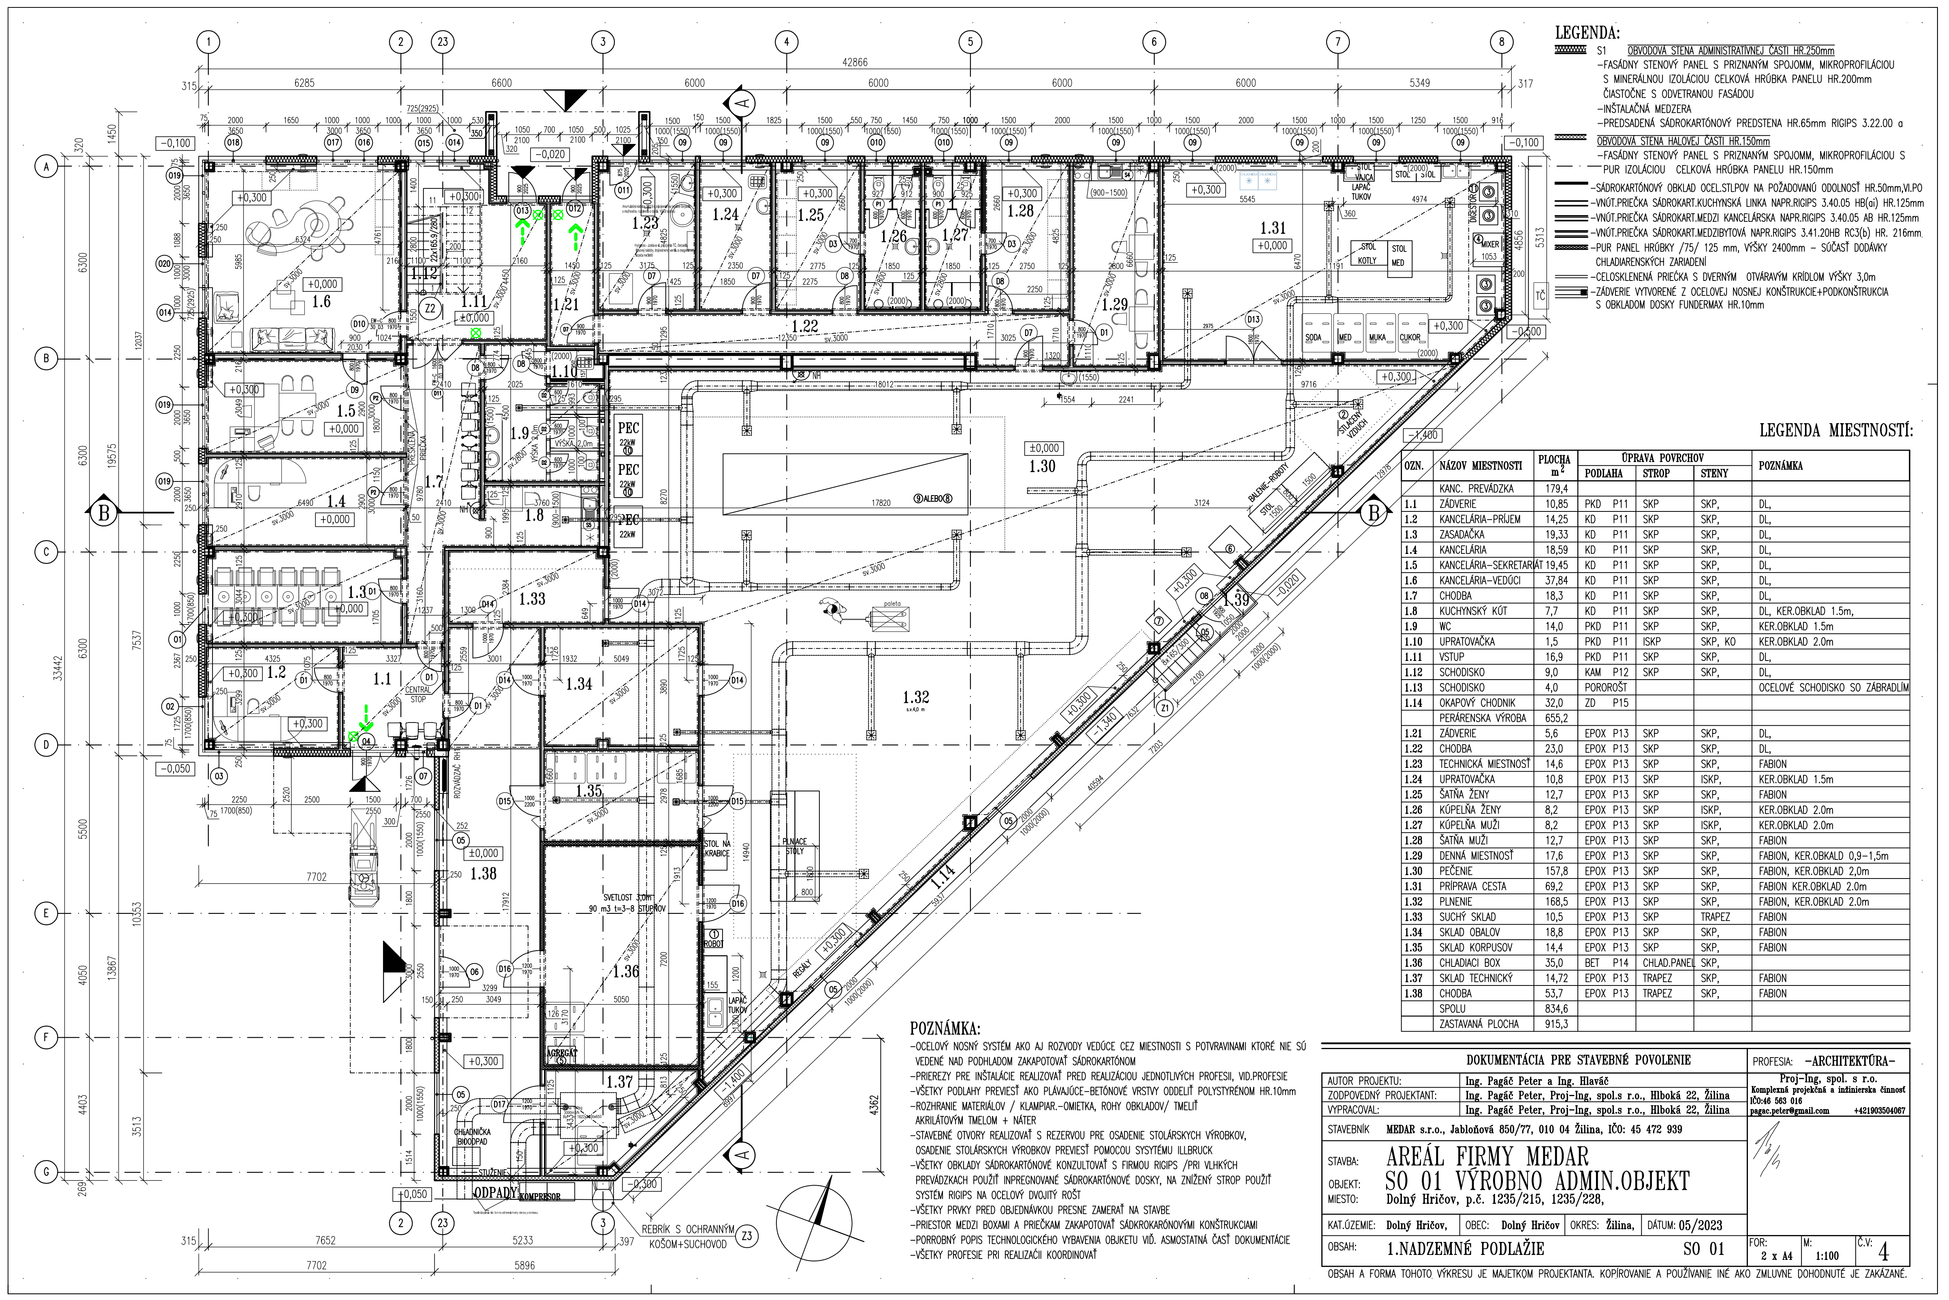

LEGENDA:

- S1 OBVODOVÁ STENA ADMINISTRATÍVNEJ ČASTI HR.250mm
  - FASÁDNY STENOVÝ PANEL S PRIZNANÝM SPOJOMM, MIKROPROFILÁCIOU S MINERÁLNOU IZOLÁCIOU CELKOVÁ HRÚBKA PANELU HR.200mm ČIASTOČNE S ODVETRANOU FASÁDOU
  - INŠTALAČNÁ MEDZIERA
  - PREDSADENÁ SÁDROKARTÓNOVÝ PREDSTENA HR.65mm RIGIPS 3.22.00 a
- OBVODOVÁ STENA HALOVEJ ČASTI HR.150mm
  - FASÁDNY STENOVÝ PANEL S PRIZNANÝM SPOJOMM, MIKROPROFILÁCIOU S PUR IZOLÁCIOU CELKOVÁ HRÚBKA PANELU HR.150mm
- SÁDROKARTÓNOVÝ OBKLAD OCEL.STĽPOV NA POŽADOVANÚ ODOLNOSŤ HR.50mm,VI.PO
- VNÚT.PRIEČKA SÁDROKART.KUCHYNSKÁ LINKA NAPR.RIGIPS 3.40.05 HI(a) HR.125mm
- VNÚT.PRIEČKA SÁDROKART.MEDZI KANCELÁRSKA NAPR.RIGIPS 3.40.05 AB HR.125mm
- VNÚT.PRIEČKA SÁDROKART.MEDZIBYTOVÁ NAPR.RIGIPS 3.41.20HB RC3(b) HR. 216mm.
- PUR PANEL HRÚBKY /TL/ 125 mm, VÝŠKY 2400mm – SÚČASŤ DODÁVKY CHLADIARENSKÝCH ZARIADENÍ
- CELOSKLENENÁ PRIEČKA S DVERNÝM OTVÁRAVÝM KRÍDLOM VÝŠKY 3,0m
- ZÁVERIE VYTVORENÉ Z OCELOVEJ HOSNEJ KONŠTRUKCIE+PODKONŠTRUKCIA S OBKLADOM DOSKY FUNDERMAX HR.10mm

LEGENDA MIESTNOSTÍ:

OZN.	NÁZOV MIESTNOSTI	PLOCHA m²	ÚPRAVA POVRCHOV PODLAHA	STROP	STENY	POZNÁMKA
	KANC. PREVÁDZKA	179,4				
1.1	ZÁDVERIE	10,85	PKD P11	SKP	SKP,	DL,
1.2	KANCELÁRIA–PRÍJEM	14,25	KD P11	SKP	SKP,	DL,
1.3	ZASADAČKA	19,33	KD P11	SKP	SKP,	DL,
1.4	KANCELÁRIA	18,59	KD P11	SKP	SKP,	DL,
1.5	KANCELÁRIA–SEKRETARIÁT	19,45	KD P11	SKP	SKP,	DL,
1.6	KANCELÁRIA–VEDÚCI	37,84	KD P11	SKP	SKP,	DL,
1.7	CHODBA	18,3	KD P11	SKP	SKP,	DL,
1.8	KUCHYNSKÝ KÚT	7,7	KD P11	SKP	SKP,	DL, KER.OBKLAD 1.5m,
1.9	WC	14,0	PKD P11	SKP	SKP,	KER.OBKLAD 1.5m
1.10	UPRATOVAČKA	1,5	PKD P11	ISKP	SKP, KO	KER.OBKLAD 2.0m
1.11	VSTUP	16,9	PKD P11	SKP	SKP,	DL,
1.12	SCHODISKO	9,0	KAM P12	SKP	SKP,	DL,
1.13	SCHODISKO	4,0	POKROŠŤ			OCEĽOVÉ SCHODISKO SO ZÁBRADLÍM
1.14	OKAPOVÝ CHODNIK	32,0	ZD P15			
	PERÁRENSKA VÝROBA	655,2				
1.21	ZÁDVERIE	5,6	EPOX P13	SKP	SKP,	DL,
1.22	CHODBA	23,0	EPOX P13	SKP	SKP,	DL,
1.23	TECHNICKÁ MIESTNOSŤ	14,6	EPOX P13	SKP	SKP,	FABION
1.24	UPRATOVAČKA	10,8	EPOX P13	SKP	ISKP,	KER.OBKLAD 1.5m
1.25	ŠATŇA ŽENY	12,7	EPOX P13	SKP	SKP,	FABION
1.26	KÚPEĽŇA ŽENY	8,2	EPOX P13	SKP	ISKP,	KER.OBKLAD 2.0m
1.27	KÚPEĽŇA MUŽI	8,2	EPOX P13	SKP	ISKP,	KER.OBKLAD 2.0m
1.28	ŠATŇA MUŽI	12,7	EPOX P13	SKP	SKP,	FABION
1.29	DENNÁ MIESTNOSŤ	17,6	EPOX P13	SKP	SKP,	FABION, KER.OBKLAD 0,9–1,5m
1.30	PEČENIE	157,8	EPOX P13	SKP	SKP,	FABION, KER.OBKLAD 2,0m
1.31	PRÍPRAVA CESTA	69,2	EPOX P13	SKP	SKP,	FABION KER.OBKLAD 2.0m
1.32	PLNENIE	168,5	EPOX P13	SKP	SKP,	FABION, KER.OBKLAD 2.0m
1.33	SUCHÝ SKLAD	10,5	EPOX P13	SKP	TRAPEZ	FABION
1.34	SKLAD OBALOV	18,8	EPOX P13	SKP	SKP,	FABION
1.35	SKLAD KORPUSOV	14,4	EPOX P13	SKP	SKP,	FABION
1.36	CHLADIACI BOX	35,0	BET P14	CHLAD.PANEL	SKP,	
1.37	SKLAD TECHNICKÝ	14,72	EPOX P13	TRAPEZ	SKP,	FABION
1.38	CHODBA	53,7	EPOX P13	TRAPEZ	SKP,	FABION
	SPOLU	834,6				
	ZASTAVANÁ PLOCHA	915,3				

POZNÁMKA:

- OCEĽOVÝ NOSNÝ SYSTÉM AKO AJ ROZVODY VEDÚCE CEZ MIESTNOSTI S POTVRAVINAMI KTORÉ NIE SÚ VEDENÉ NAD PODHĽADOM ZAKAPOTOVAŤ SÁDROKARTÓNOM
- PRIEREZY PRE INŠTALÁCIE REALIZOVAŤ PRED REALIZÁCIOU JEDNOTLIVÝCH PROFESIÍ, VID.PROFESIE
- VŠETKY PODLAHY PREVIESŤ AKO PLAVÁJÚCE–BETÓNOVÉ VRSTVY ODDELIŤ POLYSTYRÉNOM HR.10mm
- ROZVRHNÉ MATERIÁLOV / KLIMPIAR.–OMIETKA, ROHY OBKLADOV/ TMELIŤ AKRILÁTOVÝM TMELOM + NÁTER
- STAVEBNÉ OTVORY REALIZOVAŤ S REZERVOU PRE OSADENIE STOLÁRSKYCH VÝROBKOV, OSADENIE STOLÁRSKYCH VÝROBKOV PREVIESŤ POMOCOU SYSTÉMU ILLBRUCK
- VŠETKY OBKLADY SÁDROKARTÓNOVÉ KONZULTOVAŤ S FIRMOU RIGIPS ,PRI VLHKÝCH PREVÁDZKACH POUŽÍŤ INPREGNOVANÉ SÁDROKARTÓNOVÉ DOSKY, NA ZNÍŽENÝ STROP POUŽÍŤ SYSTÉM RIGIPS NA OCEĽOVÝ DVOJITÝ RÔŠT
- VŠETKY PRVKY PRED OBJEDNÁVKOU PRESNE ZAMERAŤ NA STAVBE
- PRIESTOR MEDZI BOXAMI A PRIEČKAMI ZAKAPOTOVAŤ SÁDROKARTÓNOVÝM KONŠTRUKCIAMI
- PODROBNÝ POPIS TECHNOLOGICKÉHO VYBAVENIA OBJEKTU VČ. ASMOSTATNÁ ČASŤ DOKUMENTÁCIE
- VŠETKY PROFESIE PRI REALIZÁCII KOORDINOVAŤ

DOKUMENTÁCIA PRE STAVEBNÉ POVOLENIE

PROFESIA: –ARCHITEKTÚRA–

AUTOR PROJEKTU:	Ing. Pagáč Peter a Ing. Hlaváč
ZODPOVEDNÝ PROJEKTANT:	Ing. Pagáč Peter, Proj–Ing. spol.s r.o., Hliboká 22, Žilina
VYPRACOVAL:	Ing. Pagáč Peter, Proj–Ing. spol.s r.o., Hliboká 22, Žilina
STAVEBNÍK:	MEDAR s.r.o., Jablonková 850/77, 010 04 Žilina, IČO: 45 472 939
STAVBA:	AREÁL FIRMY MEDAR
OBJEKT:	SO 01 VÝROBNO ADMIN.OBJEKT
MIESTO:	Dolný Hričov, p.č. 1235/215, 1235/228,
KAT.ÚZEMIE:	Dolný Hričov, OBEC: Dolný Hričov OKRES: Žilina, DÁTUM: 05/2023
OBSAH:	1.NADZEMNÉ PODLAŽIE SO 01

Proj–Ing, spol. s r.o.
Komplexná projektová a inžinierska činnosť
IČO:45 565 018
pagac.peter@gmail.com +421905564087

FOR: 2 x A4 M: 1:100 Č.V: 4

OBSAH A FORMA TOHOTO VÝKRESU JE MAJETKOM PROJEKTANTA. KOPÍROVANIE A POUŽÍVANIE INÉ AKO ZMLUVNE DOHODNUTÉ JE ZAKÁZANÉ.