

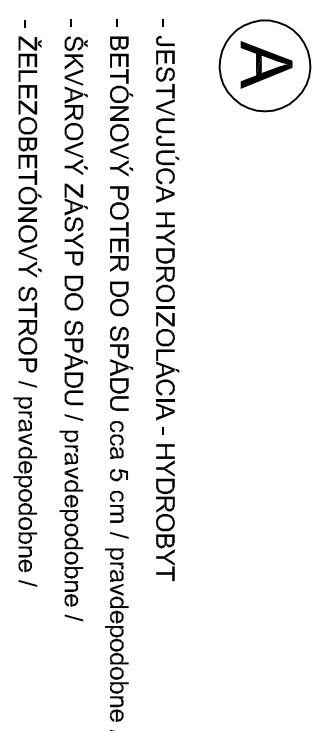
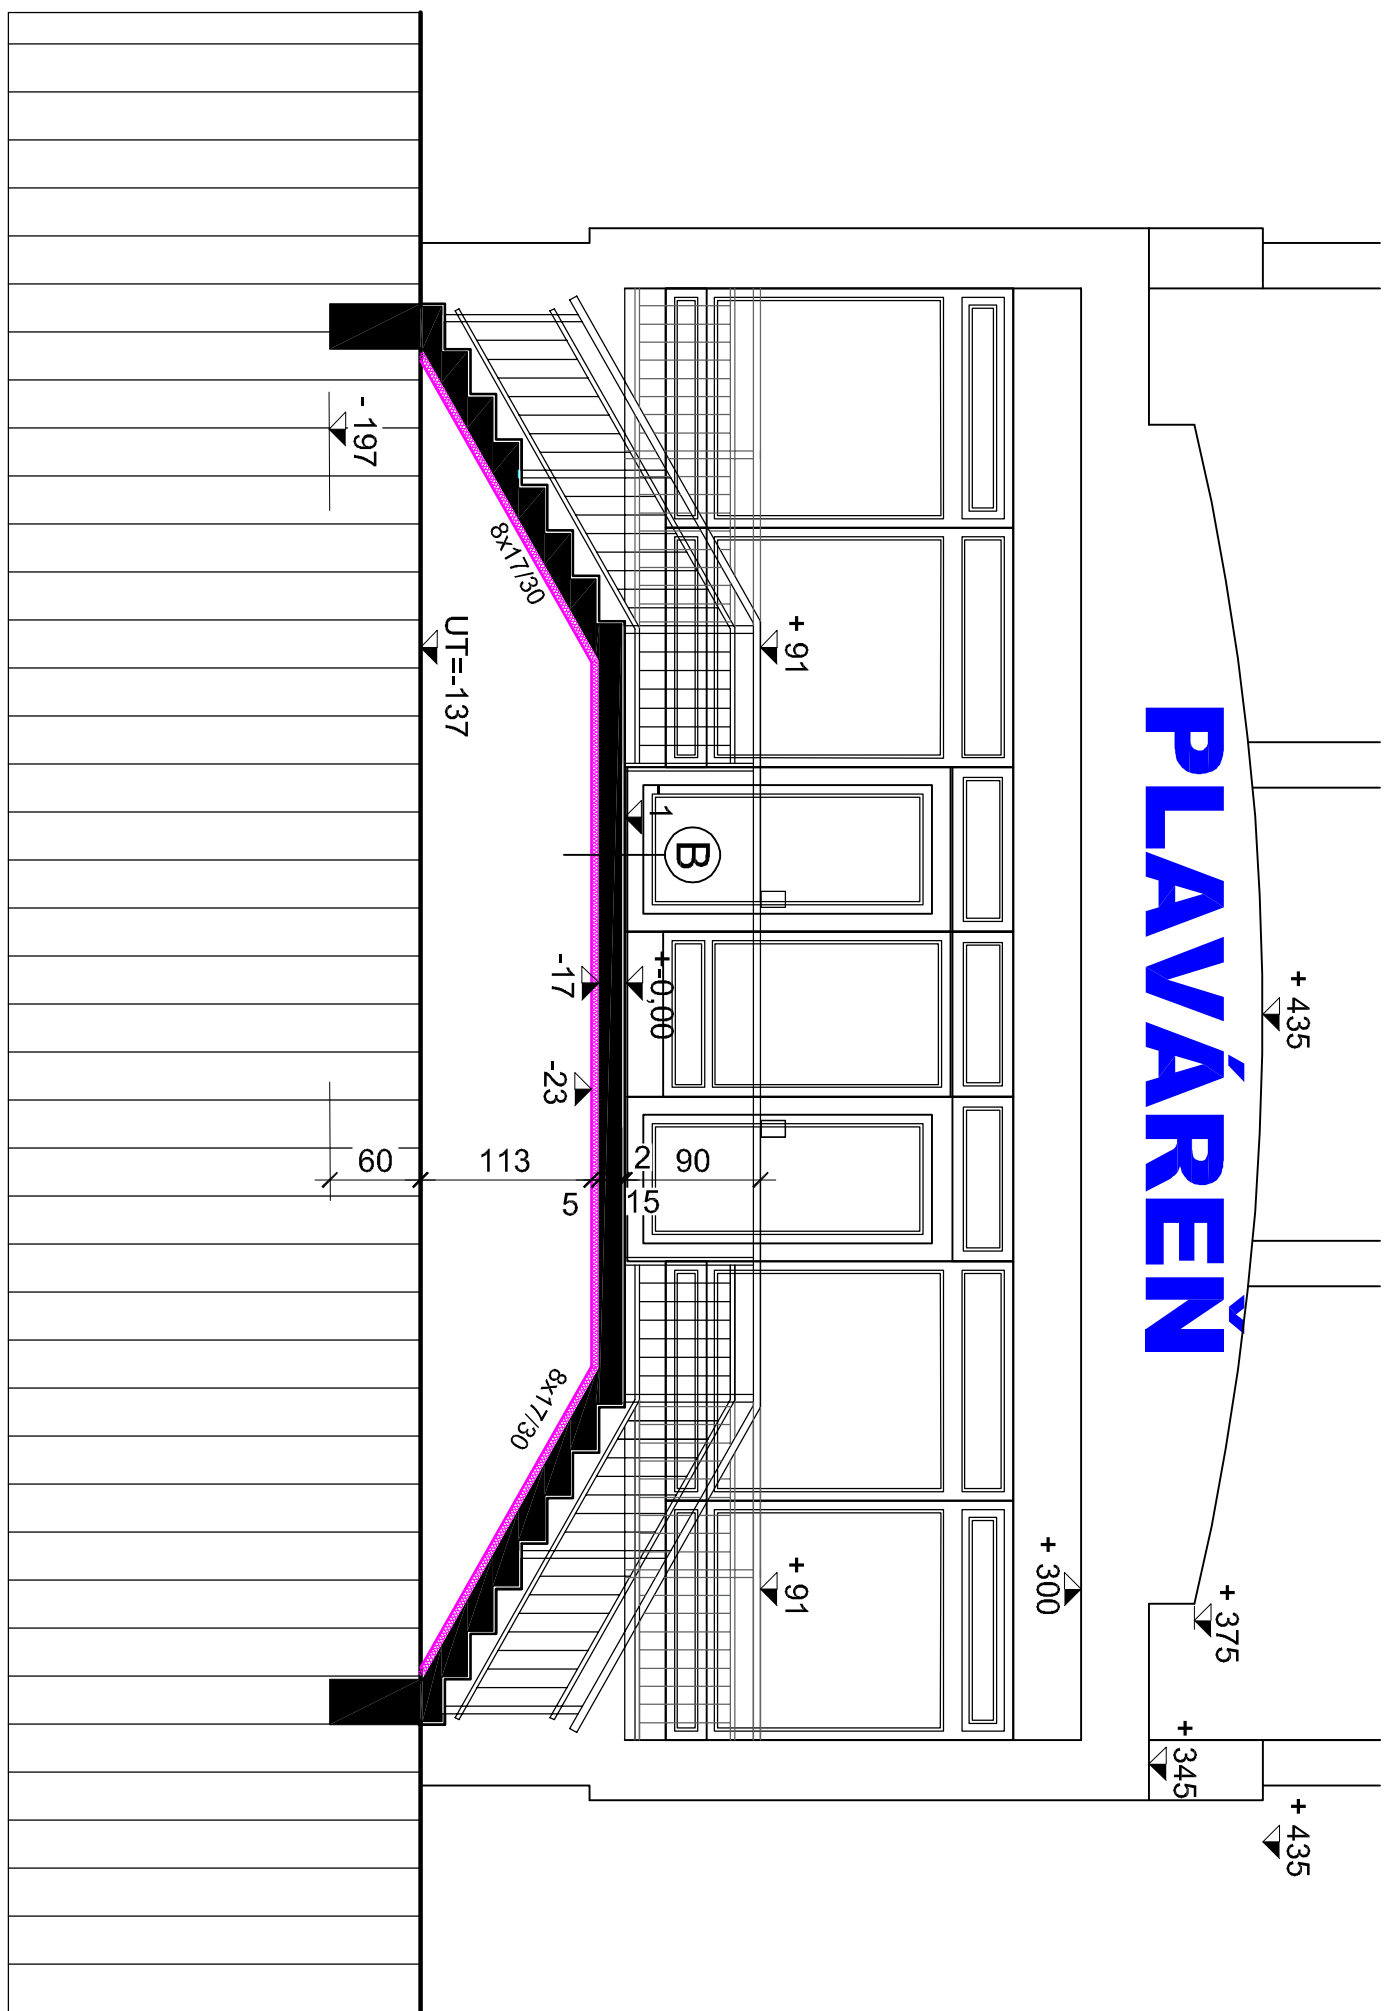
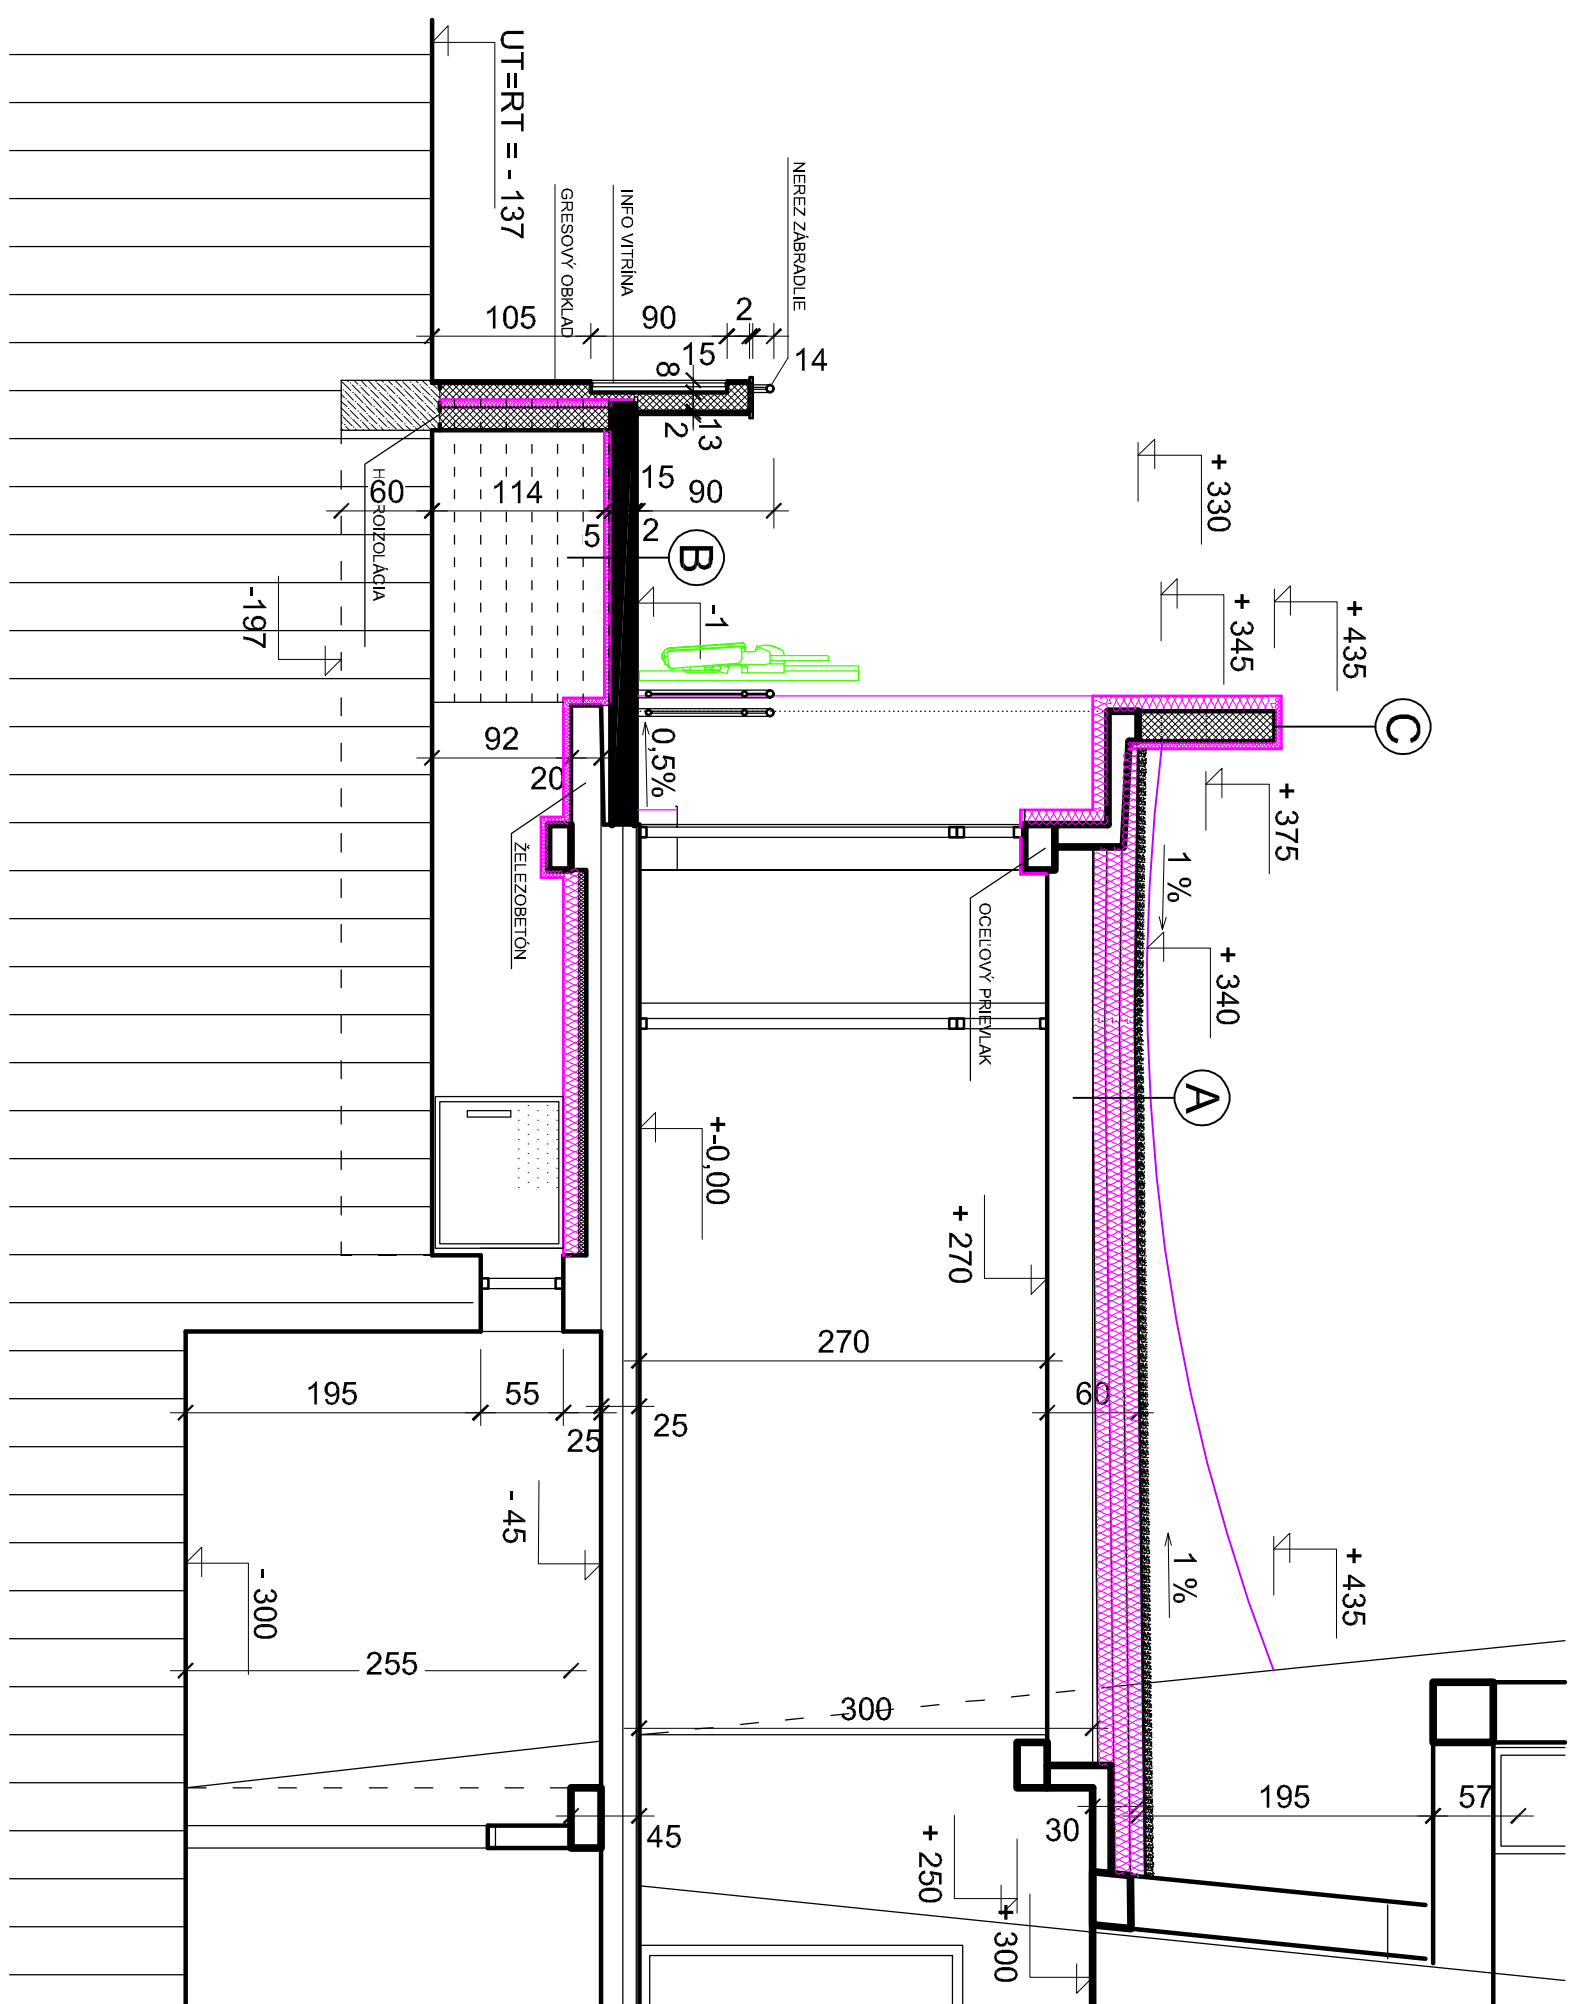
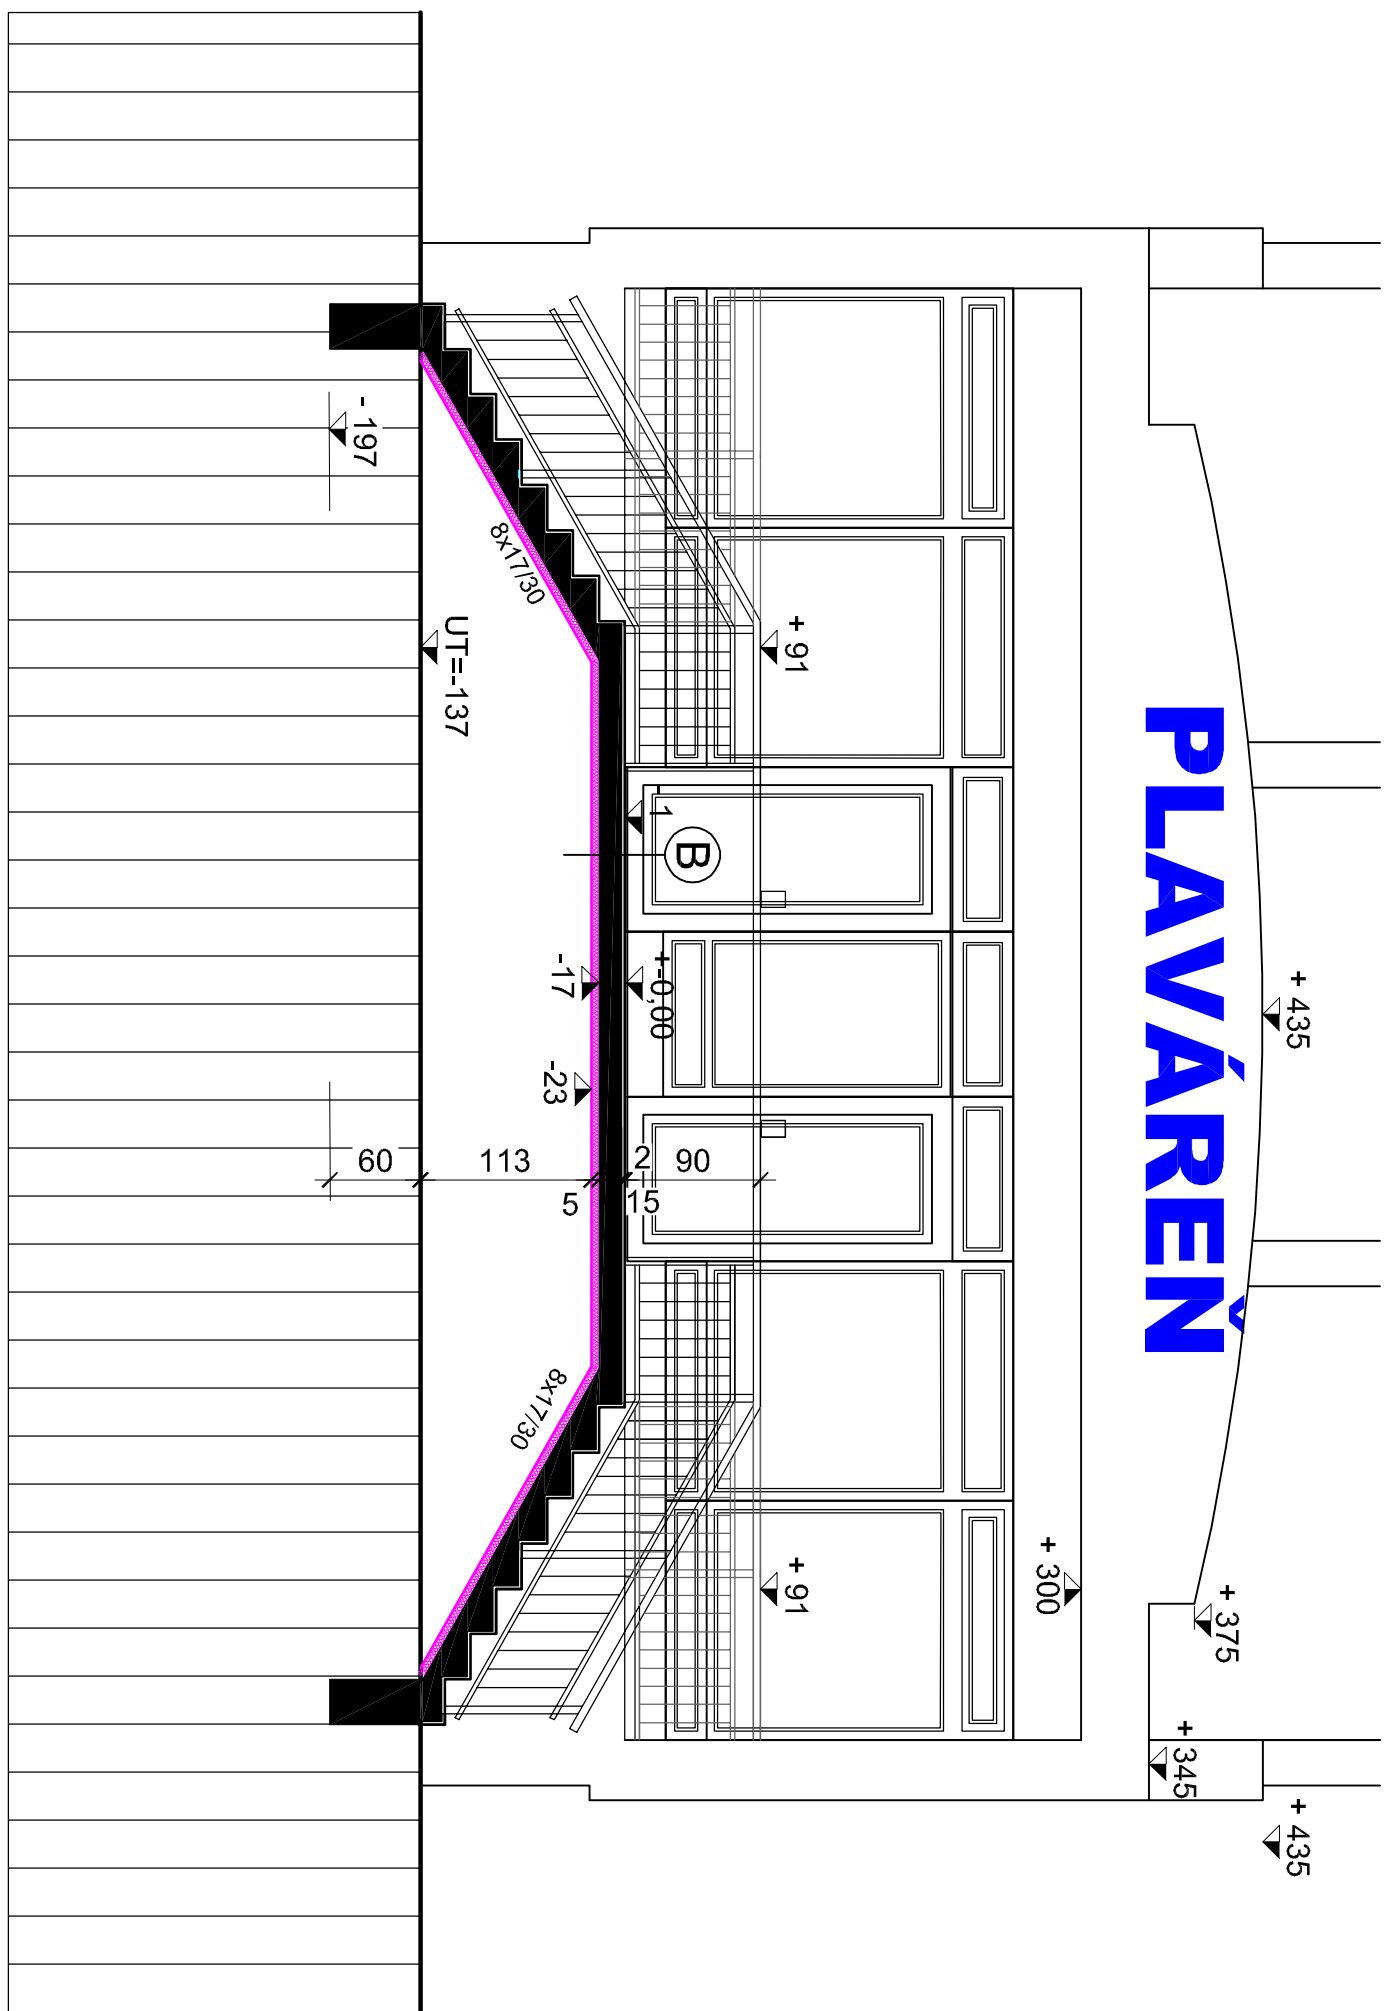
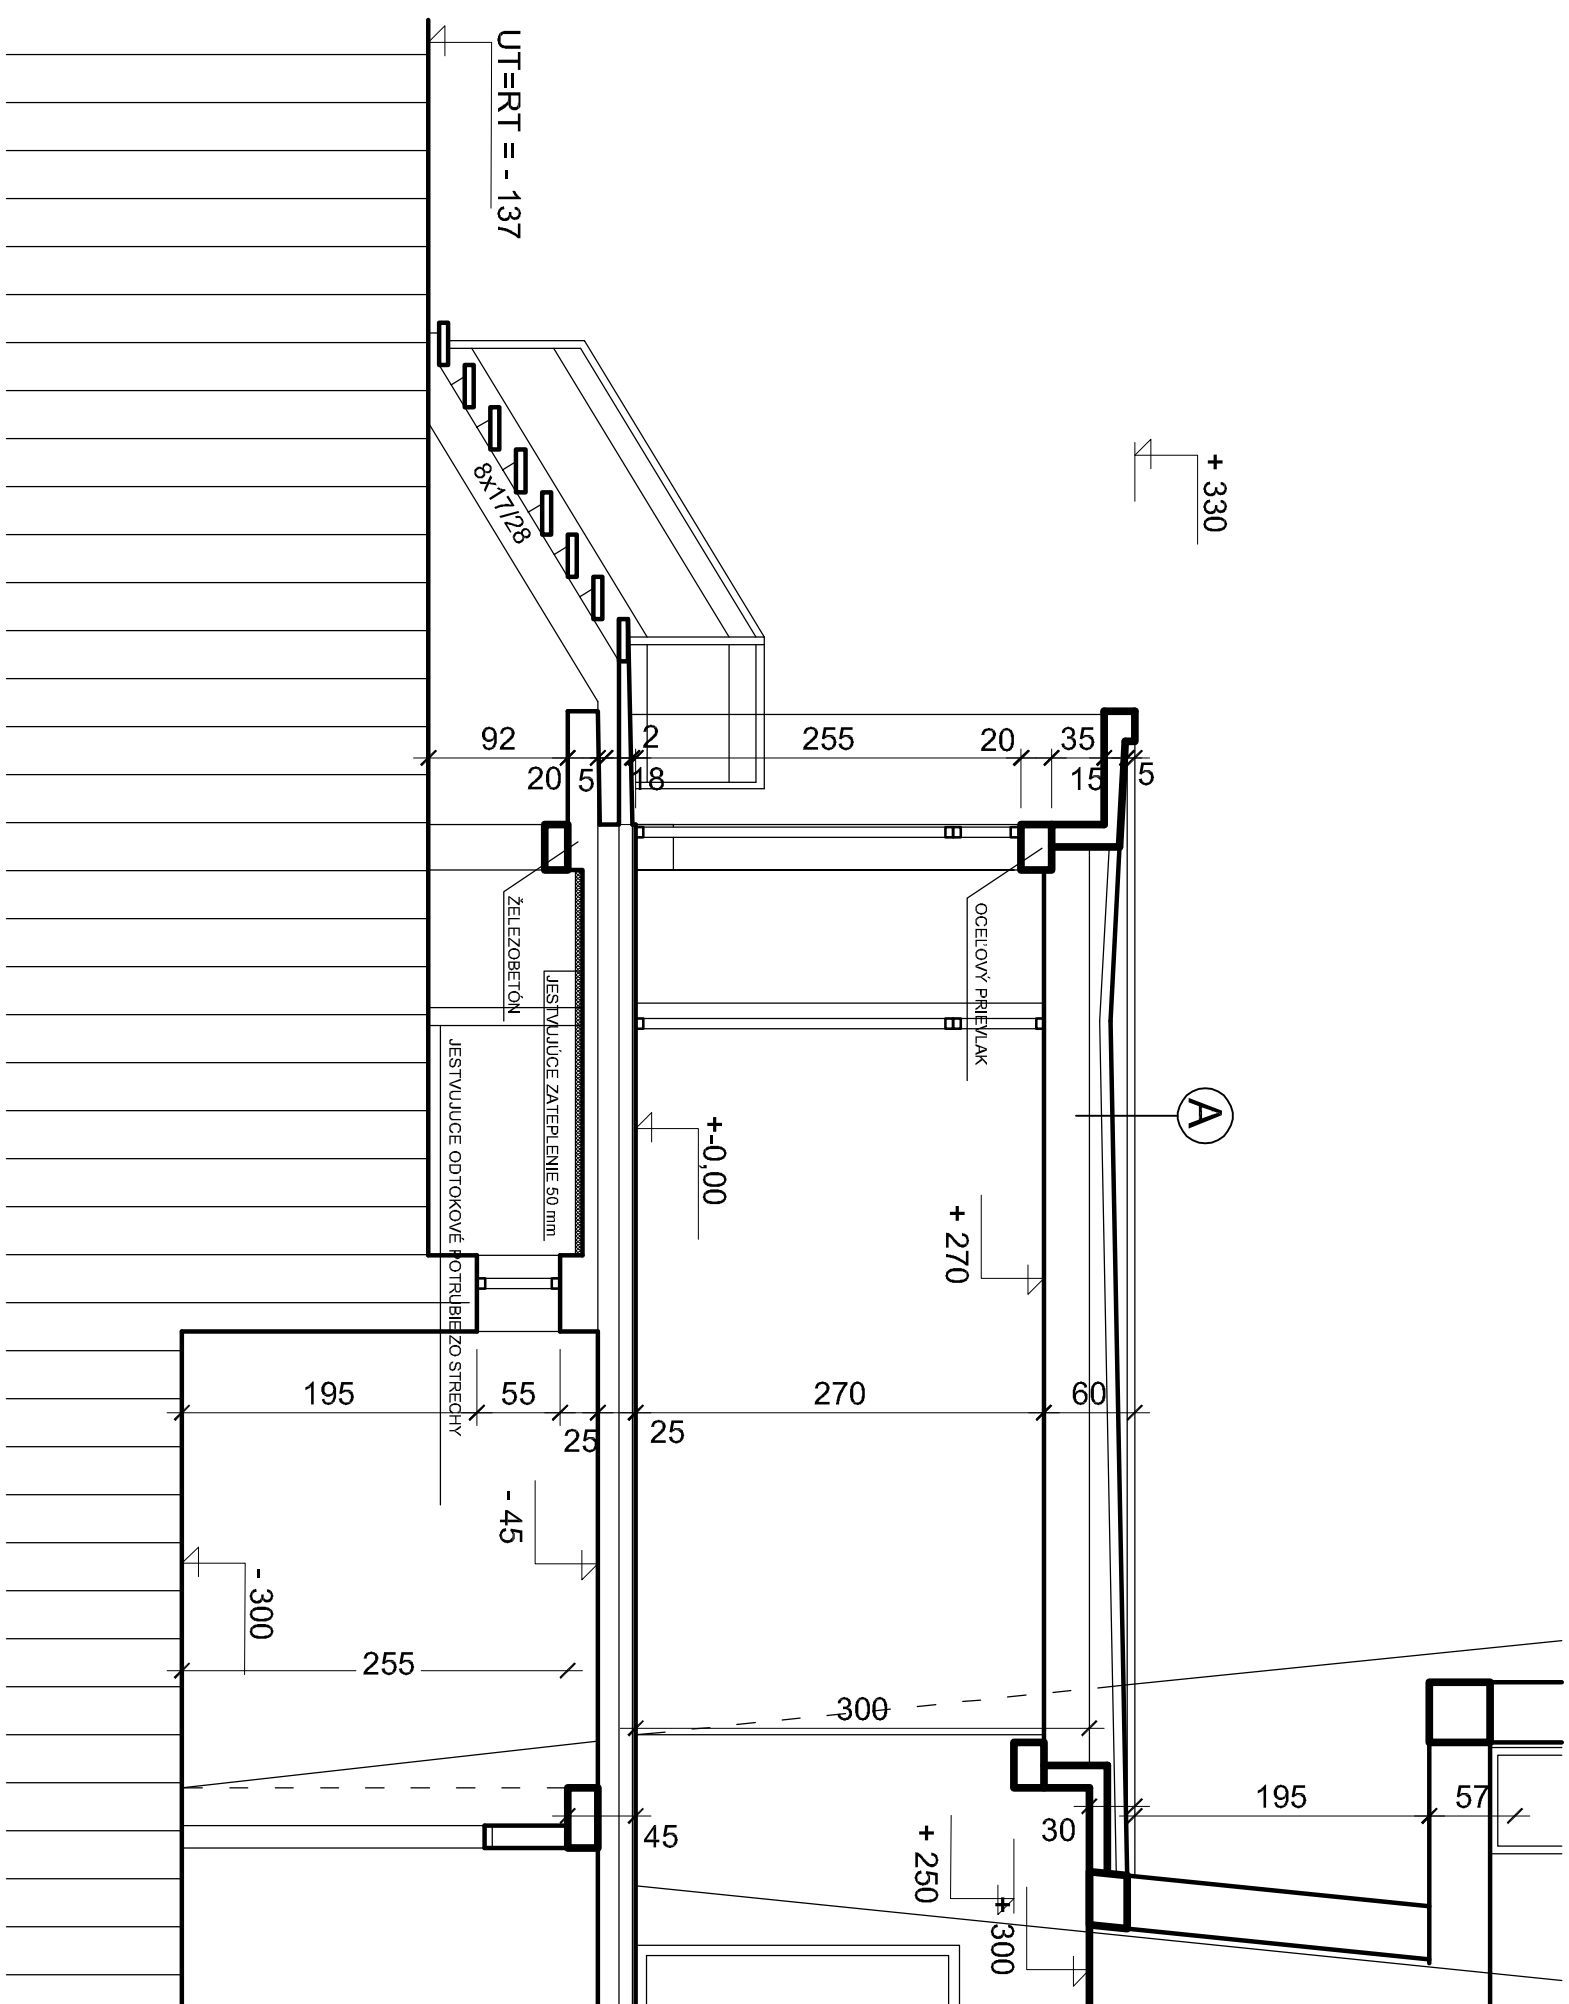


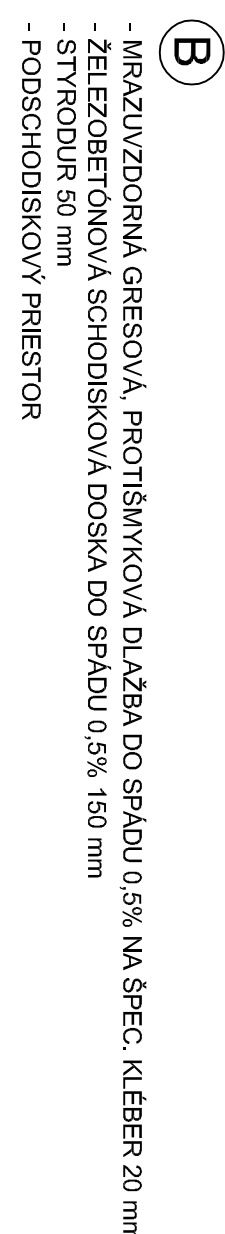

- JESTVUJICA HYDROLIZOLACIA - HYDROBYT
- BETÓNOVÝ POTER DO SPÁDU cca 5 cm / pravdepodobne
- ŠKŤAROVÝ ZÁSTP DO SPÁDU / pravdepodobne /
- ŽELEZOBETÓNOVÝ STROP / pravdepodobne /

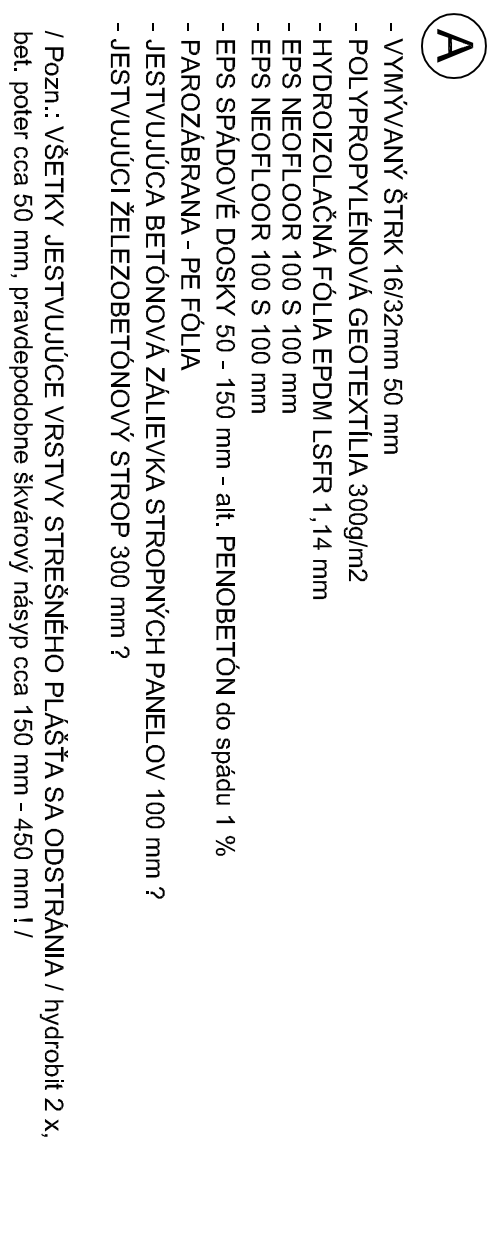

- ZATEPLENIE OBJEKTU**
- CELÝ VONKAŠÍ PLAŠŤ VESTIBULU JE ZATEPLENÝ SYSTÉMOM ISOVER EPS GREYWALL ŠEDÝ 100 mm
- CELE ŠOKLOŇE MURIVO JE ZATEPLENÉ SYSTÉMOM ISOVER EPS GREYWALL ŠEDÝ 50 mm!

GENERALNY PROJEKTANT	Ing. arch. MILOŠ MARIČO		
VEŠTEK	Ing. arch. MILOŠ MARIČO		
INVESTOR	MESTO TOPOLCANY	DATE	11/2017
NÁZOV STAVBY	REKONŠTRUKCIA VESTIBULU PLAVÁRNE	ODHĽAD PROJEKTU	PO PRÁR. REKONŠTR.
MESTO STAVBY	TOPOLCANY, TOVARNÍČKA ul.	ODHĽAD DOKUMENTÁCIE	ARCHITECTURA
PARCELNÉ OČÍSLO	445	FORMÁT	A 1
NÁZOV VÝKRESU	ČIASTKOVÉ REZY A, B	ČÍSLO VÝKRESU	5
		VERZIA	1-50