



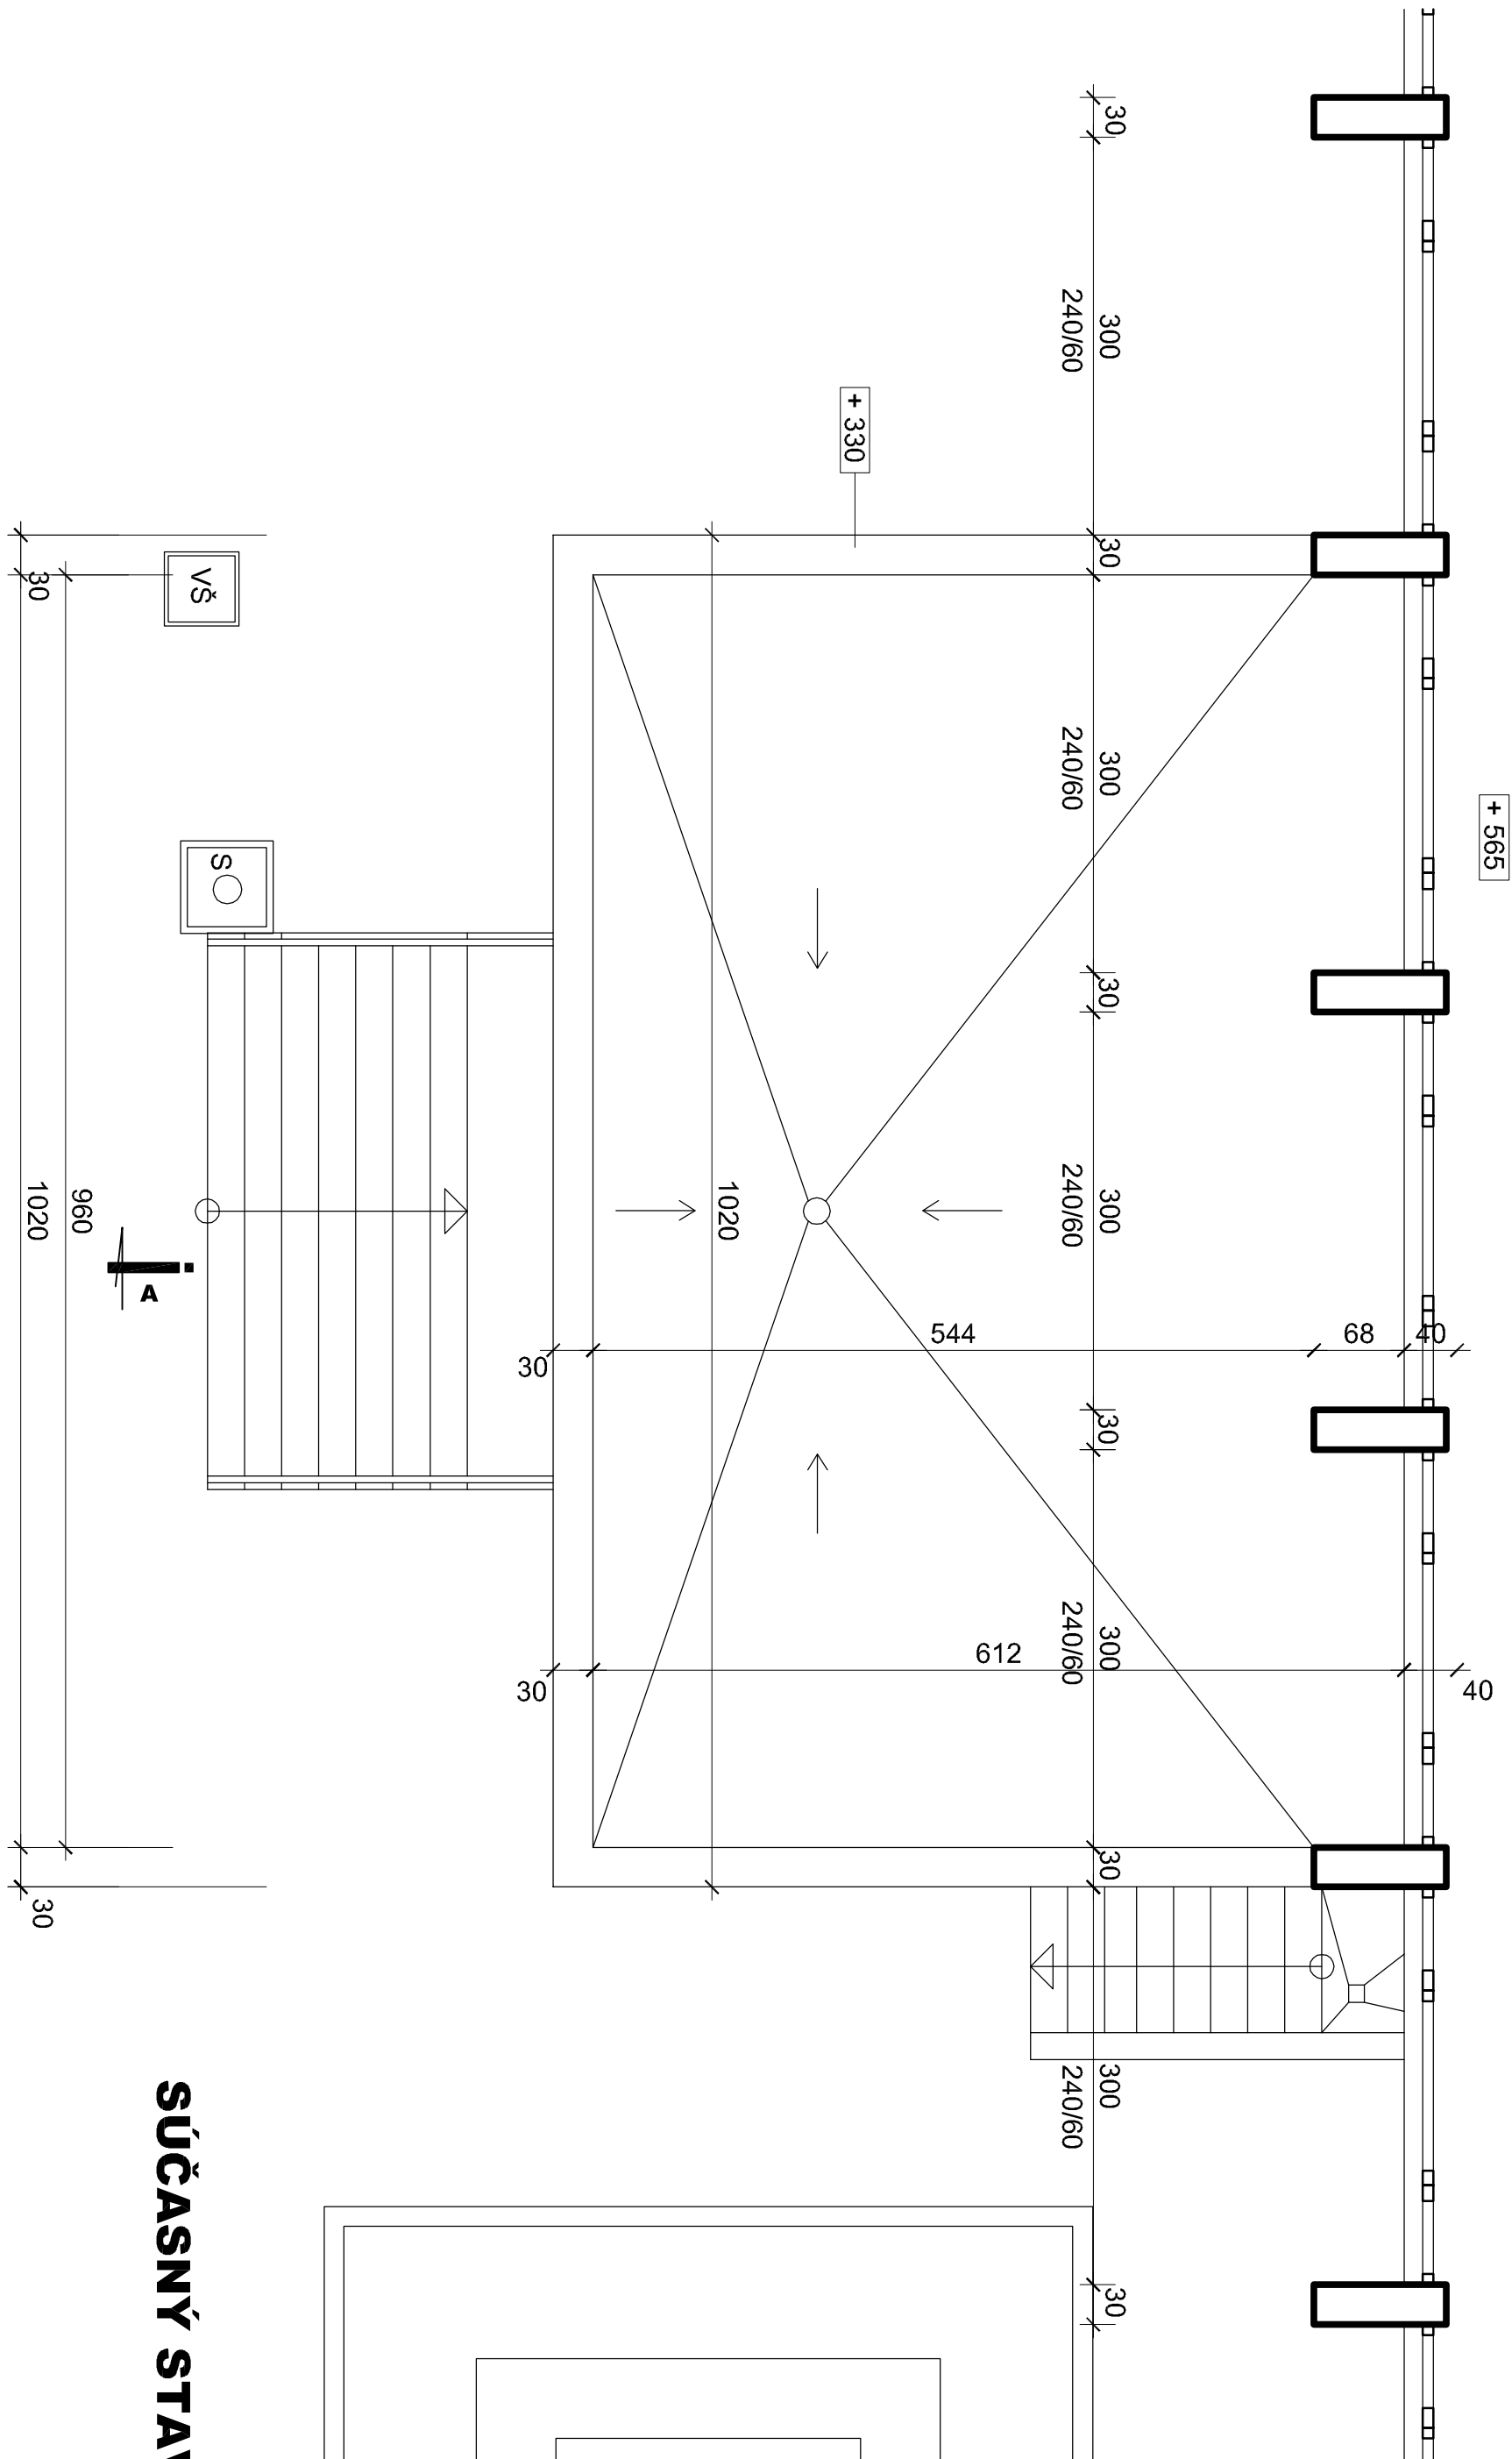

SÚČASNÝ STAV

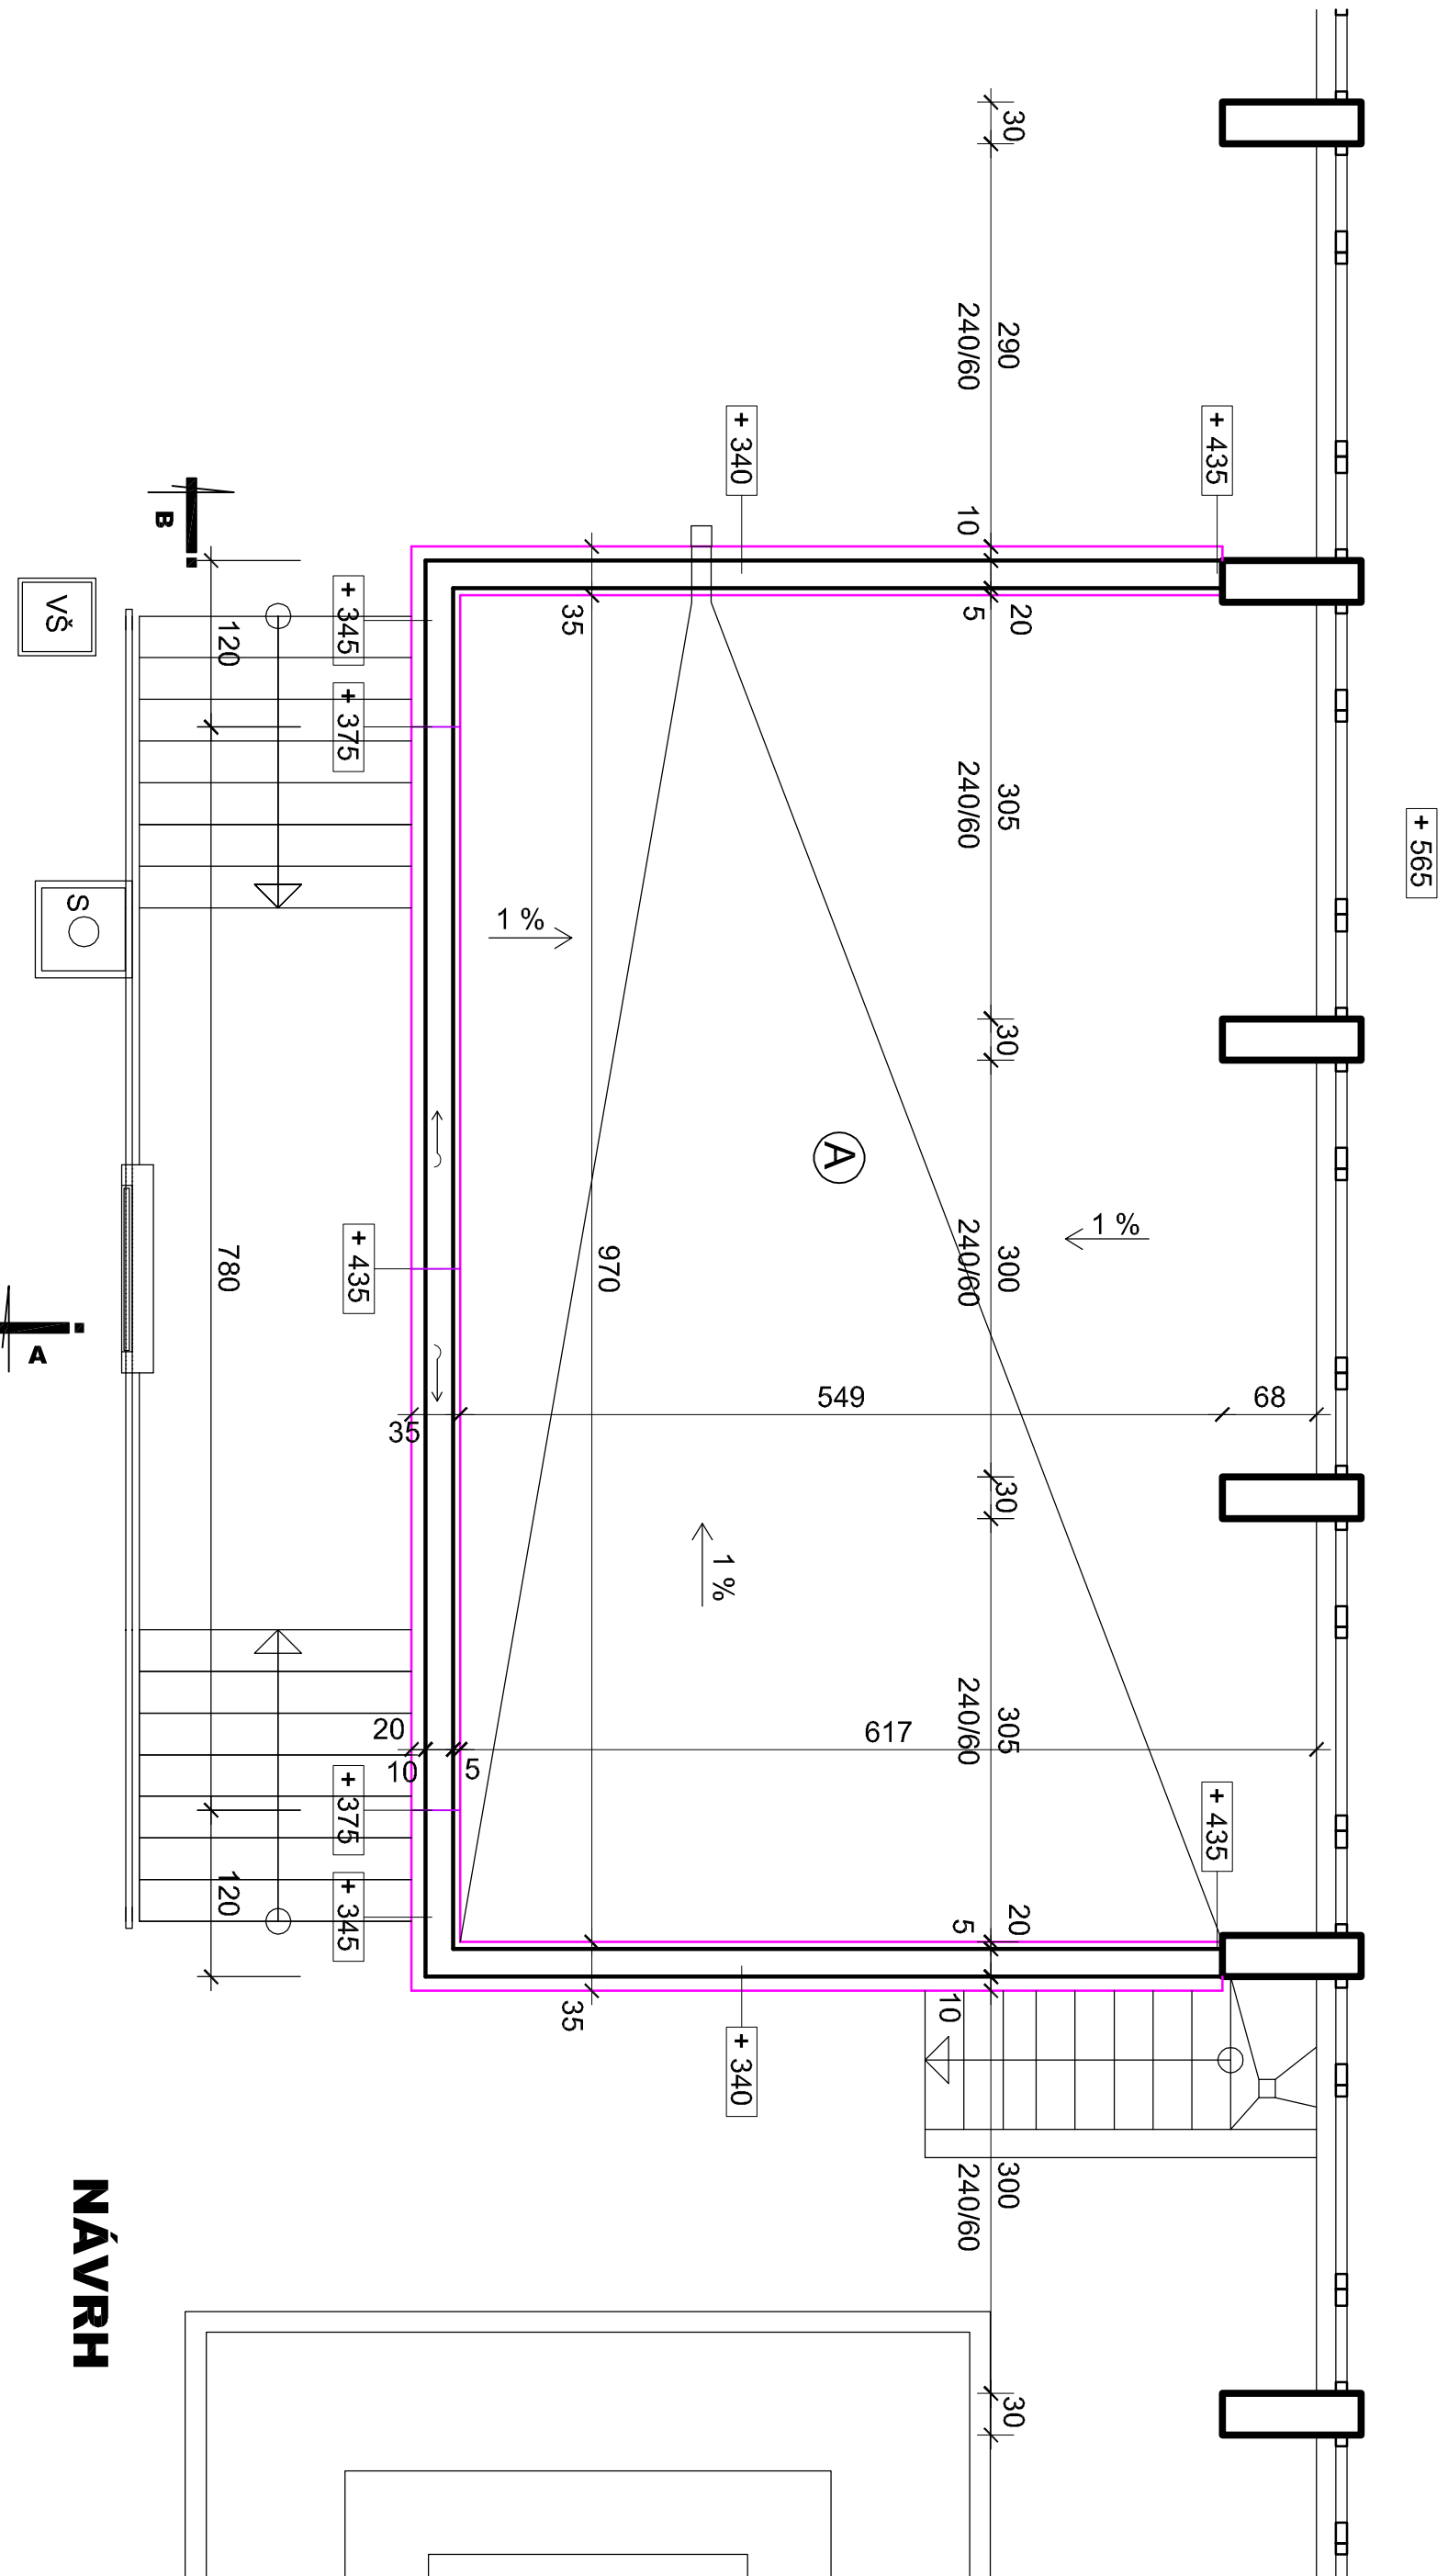

NÁVRH

- ☐ JEŠTVUJÚCI ŽELEZOBETÓN
- ☐ JEŠTVUJÚCE MURIVO Z TVÁRNIC PORFIR
- ☐ VŠ JEŠTVUJÚCA VODOMERNÁ ŠACHTA
- ☐ S JEŠTVUJÚCA STUDNA

- (A)
- VYMAÝVANÝ ŠTRK 16/32mm 50 mm
 - POLYPROPYLENOVÁ GEOTEXTILIA 300g/m²
 - HYDROIZOLAČNÁ FOLIA EPDM LSTR 1,14 mm
 - EPS NEOFL.OOR 100 S 100 mm
 - EPS NEOFL.OOR 100 S 100 mm
 - EPS SPAČOVÉ DOSKY 50 - 150 mm - al. PENOBETON do spádu 1 %
 - PAROZABRANA - PE FOLIA
 - JEŠTVUJÚCA BETÓNOVÁ ZALIEVKA STROPÝCH PANELOV 100 mm ?
 - JEŠTVUJÚCI ŽELEZOBETONOVÝ STROP 300 mm ?
- / Pozn.: VŠETKY JEŠTVUJÚCE VRSŤKY STREŠNÉHO PĽÁŠŤA SA ODSTRÁNIA / hydrat. 2 x, bet. poter cca 50 mm, pravdepodobne štvrtový násp 150 mm - 450 mm l /

ZATEPLENIE OBJEKTU

CELÝ VONKAŠÍ PĽÁŠŤ VESTIBULU JE ZATEPLENÝ SYSTÉMOM ISOVER EPS GREYWALL ŠEDÝ 100 mm!

CELE SOKLOVÉ MURIVO JE ZATEPLENÉ SYSTÉMOM ISOVER EPS GREYWALL ŠEDÝ 50 mm!

+/- 0, 00 = PVB = ÚROVEŇ PODLAHY VSTUPNEJ HALY 1

PROJEKTANT	Ing. arch. MILOŠ MARO	OBJEKT	MESTO TOPOČANY
KONSTRUKTOR	Ing. arch. MILOŠ MARO	INVESTOR	MESTO TOPOČANY
NÁZOV STAVBY	REKONŠTRUKCIA VESTIBULU PLAVÁRNE	OBJEKT	MESTO TOPOČANY
MESTO STAVBY	TOPOČANY, TOVARNICKÁ UL.	OBJEKT	MESTO TOPOČANY
PROJEKTANT	445	OBJEKT	MESTO TOPOČANY
NÁZOV VÝKRESU	PĎODRYSY STRECHY	OBJEKT	MESTO TOPOČANY
ŠKALA	1:50	OBJEKT	MESTO TOPOČANY
OBJEKT	4	OBJEKT	MESTO TOPOČANY