


ZAGOSPODAROWANIE PRZESTRZENI PUBLICZNEJ NA OSIEDLU MIESZKANIOWYM W KUŹNI RACIBORSKIEJ PROJEKT PERGOLI - RZUT PIONOWY

ETAP I


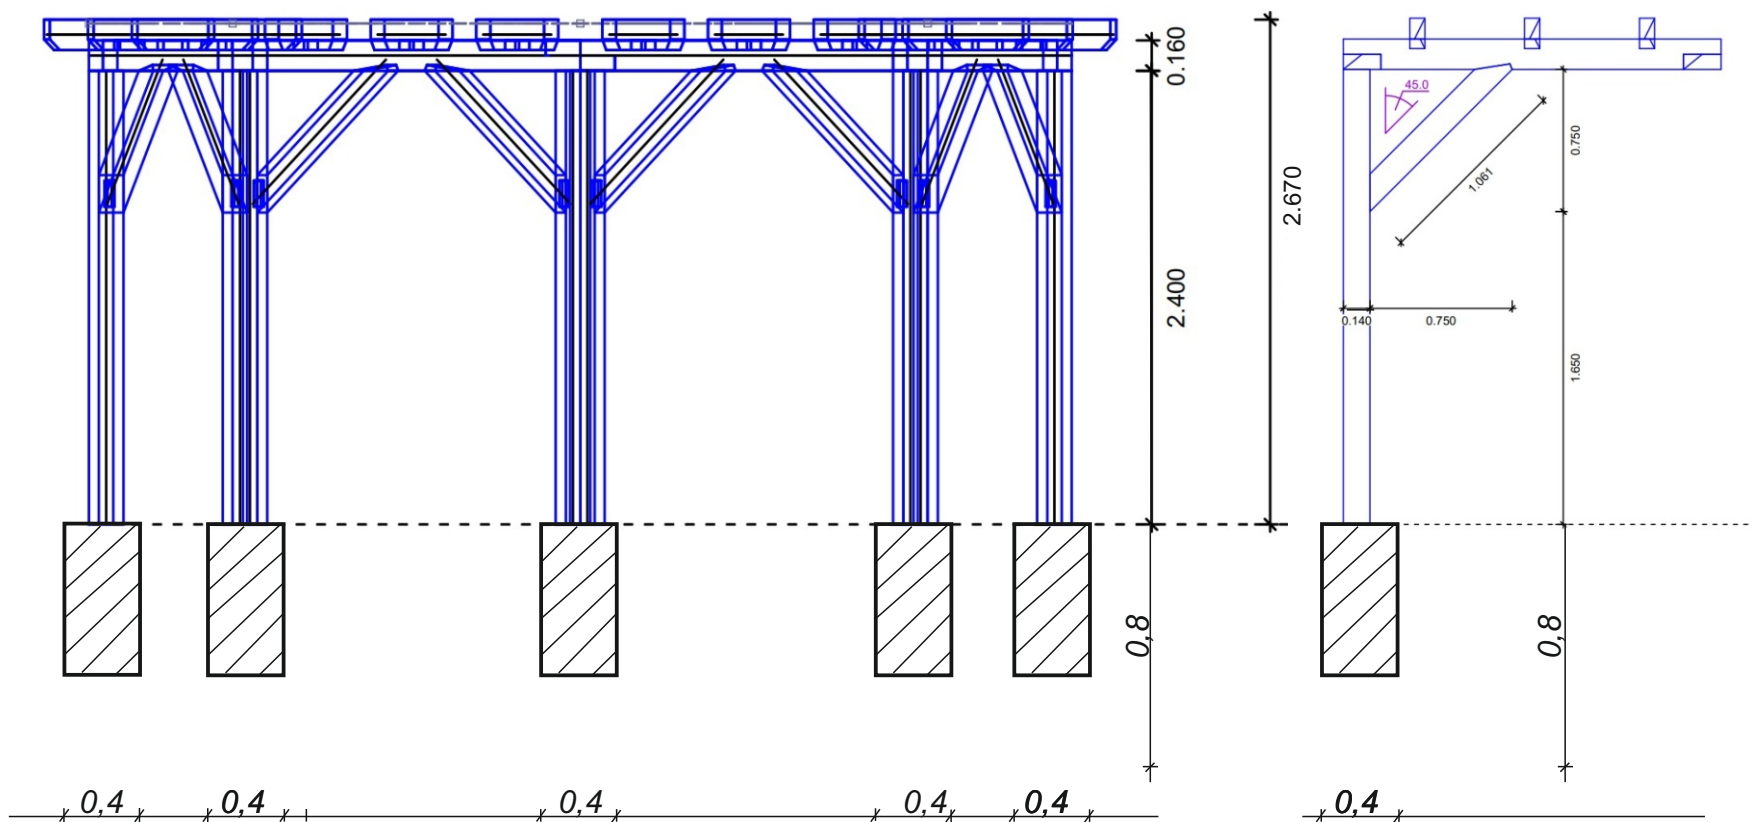


OPRACOWANO NA PODSTAWIE PROJEKTU WYKONANEGO PRZEZ
TARTAK HAJDUCZEK, UL.DWORCOWA33, 44-290 JEJKOWICE

ZAGOSPODAROWANIE PRZESTRZENI PUBLICZNEJ NA OSIEDLU MIESZKANIOWYM W KUŹNI RACIBORSKIEJ	
TEMAT: PROJEKT PERGOLI - RZUT PIONOWY	SKALA: 1:40
LOKALIZACJA: KUŹNIA RACIBORSKA, UL. LEWANDOWSKIEGO DZ. EWID. NR 317, 321/25 AM.2. OBRĘB 0003	DATA: IV 2023
INWESTOR: GMINA KUŹNIA RACIBORSKA SIEDZIBA: UL. SŁOWACKIEGO 4, 47-420 KUŹNIA RACIBORSKA	NR RYS. 6A
OPRACOWAŁ: MGR INŻ. ANNA KNURA	
PROJEKTANT: MGR INŻ. ARCH. LUCJAN KNURA	

ZAGOSPODAROWANIE PRZESTRZENI PUBLICZNEJ NA OSIEDLU MIESZKANIOWYM W KUŹNI RACIBORSKIEJ PROJEKT PERGOLI - RZUT KONSTRUKCJI, RZUT SŁUPÓW

1:50

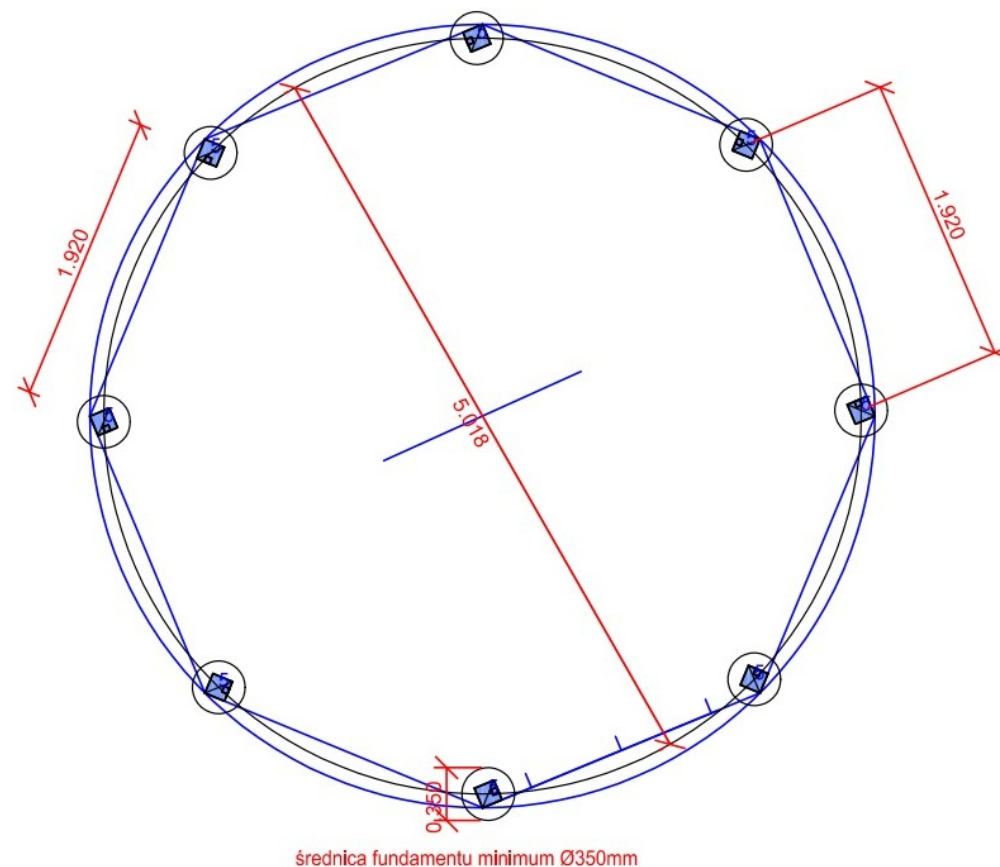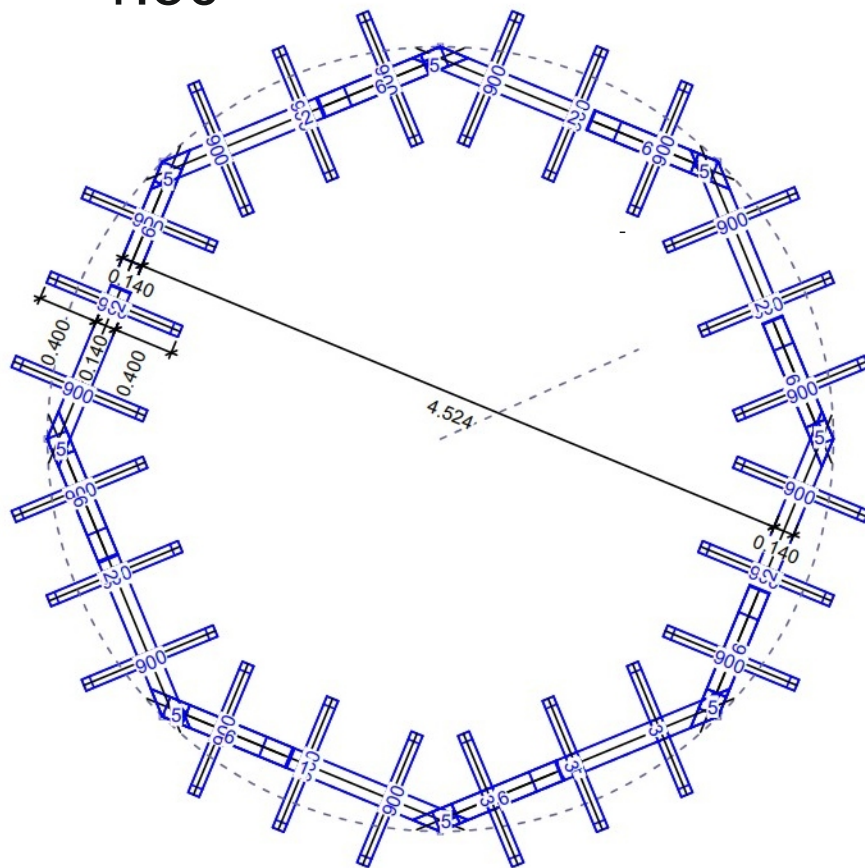


OPRACOWANO NA PODSTAWIE PROJEKTU WYKONANEGO PRZEZ
TARTAK HAJDUCZEK, UL.DWORCOWA33, 44-290 JEJKOWICE

ZAGOSPODAROWANIE PRZESTRZENI PUBLICZNEJ NA OSIEDLU MIESZKANIOWYM W KUŹNI RACIBORSKIEJ	
TEMAT: PROJEKT PERGOLI - RZUT KONSTRUKCJI, RZUT SŁUPÓW	SKALA: 1:50
LOKALIZACJA: KUŹNIA RACIBORSKA, UL.LEWANDOWSKIEGO DZ. EWID.NR 317, 321/25 AM.2.OBRĘB 0003	
INWESTOR: GMINA KUŹNIA RACIBORSKA	DATA: IV 2023
SIEDZIBA: UL.SŁOWACKIEGO 4, 47-420 KUŹNIA RACIBORSKA	
OPRACOWAŁ: MGR INŻ.ANNA KNURA	NR RYS.6B
PROJEKTANT: MGR INŻ.ARCH.LUCJAN KNURA	

średnica fundamentu minimum Ø350mm

ZAGOSPODAROWANIE PRZESTRZENI PUBLICZNEJ NA OSIEDLU MIESZKANIOWYM W KUŹNI RACIBORSKIEJ PROJEKT PERGOLI - AKSONOMETRIA

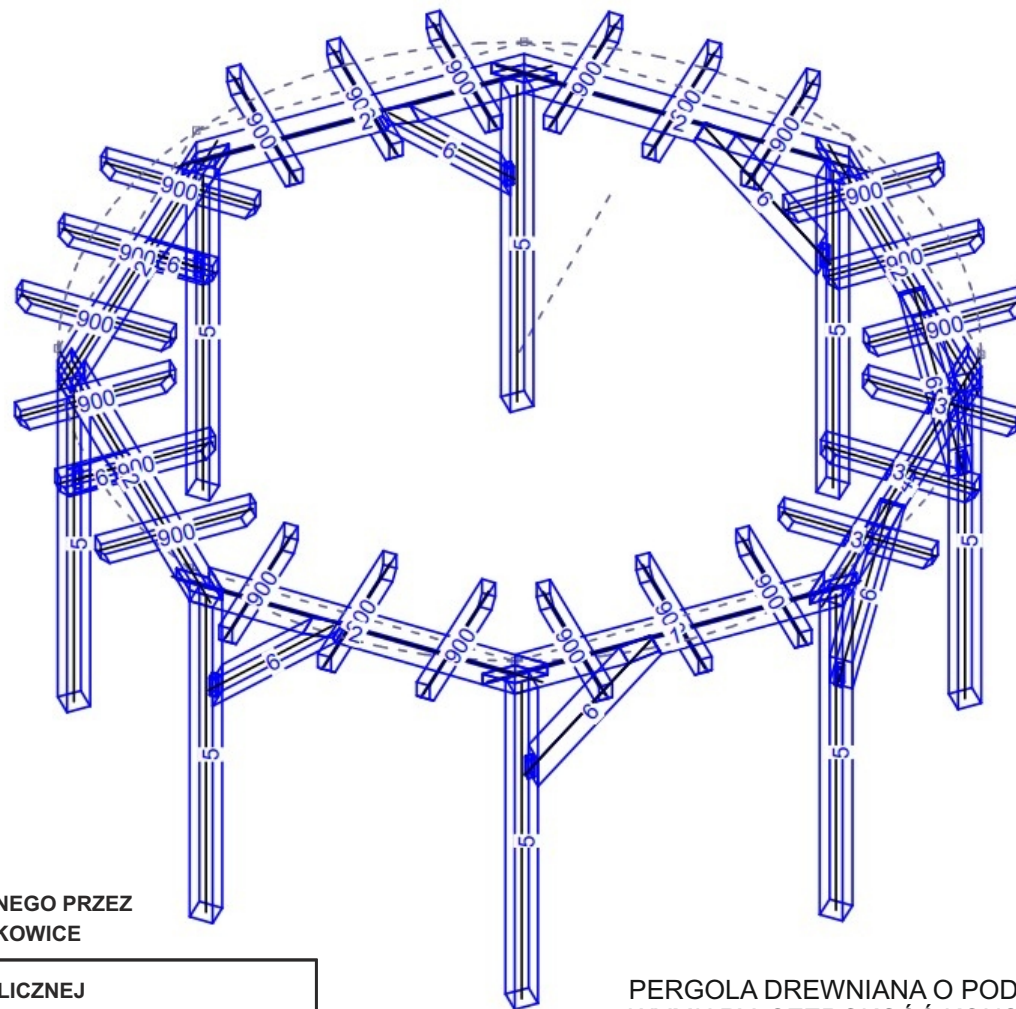


OPRACOWANO NA PODSTAWIE PROJEKTU WYKONANEGO PRZEZ
TARTAK HAJDUCZEK, UL.DWORCOWA33, 44-290 JEJKOWICE

ZAGOSPODAROWANIE PRZESTRZENI PUBLICZNEJ NA OSIEDLU MIESZKANIOWYM W KUŹNI RACIBORSKIEJ	
TEMAT: PROJEKT PERGOLI - AKSONOMETRIA	SKALA: -
LOKALIZACJA: KUŹNIA RACIBORSKA, UL.LEWANDOWSKIEGO DZ. EWID.NR 317, 321/25 AM.2.OBRĘB 0003	
INWESTOR: GMINA KUŹNIA RACIBORSKA SIEDZIBA: UL.SŁOWACKIEGO 4, 47-420 KUŹNIA RACIBORSKA	DATA: IV 2023
OPRACOWAŁ: MGR INŻ.ANNA KNURA	NR RYS.6C
PROJEKTANT: MGR INŻ.ARCH.LUCJAN KNURA	

PERGOLA DREWNIANA O PODSTAWIE OŚMIOKĄTA FOREMNEGO.
WYMIARY: SZEROKOŚĆ KONSTRUKCJI -4,8M,
BELKA POZIOMA GÓRNA "KROKIEWKA"-0,94M, WYSOKOŚĆ SŁUPA - 2,4M.
WYMIARY ELEMENTÓW PRZED HEBLOWANIEM: SŁUPY,
MIECZE 14CMx14CM, "KROKIEWKI" 8CMx16CM, PŁATWIE 14CMx16CM.

**ZAGOSPODAROWANIE PRZESTRZENI PUBLICZNEJ NA OSIEDLU
MIESZKANIOWYM W KUŹNI RACIBORSKIEJ
PROJEKT PERGOLI
SZCZEGÓŁY MONTAŻU**

STOPA FUNDAMENTOWA SKALA 1:10

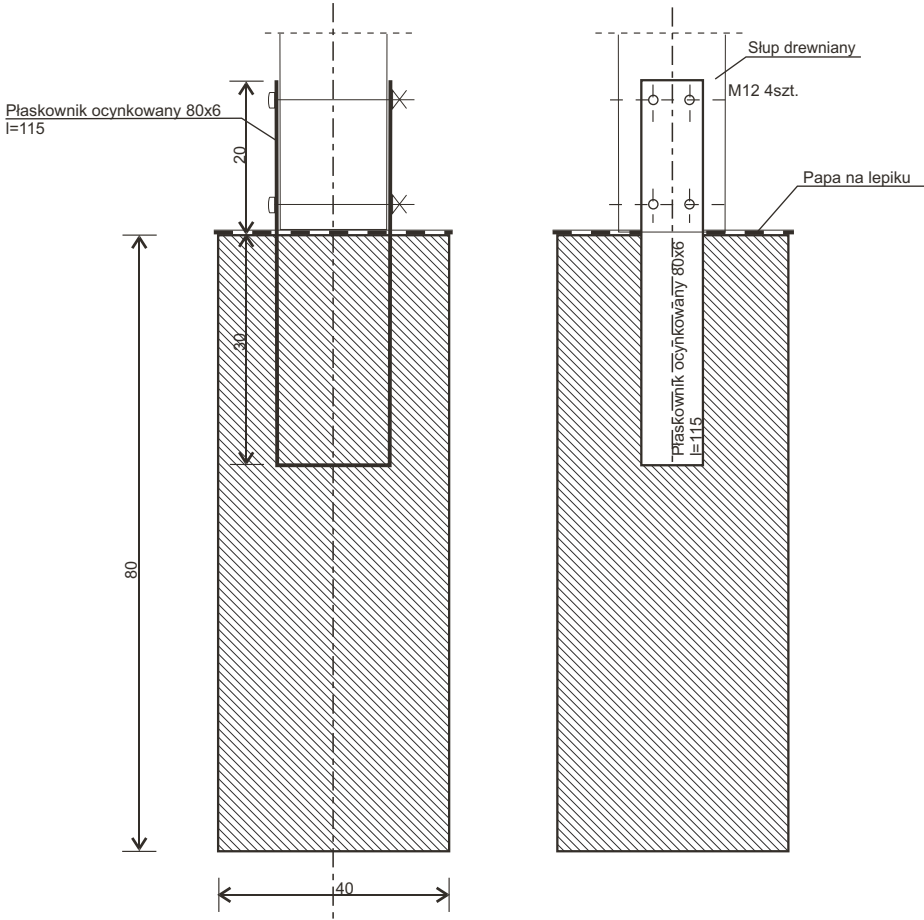

Fundament 40x40x80cm, B-15 W4
na zagęszczonej podsypce piaskowej
do głębokości przemarzania

KONSTRUKCJA PERGOLI Z DREWNA SOSNOWEGO .
LUB ŚWIERKOWEGO STRUGANEGO
DREWNO IMPREGNOWANE CIŚNIENIOWO DO
3 KLASY ODPORNOŚCI.
SŁUPY ZABEZPIECZONE DO 4 KLASY ODPORNOŚCI
PREPARATEM SPECJALNEGO PRZEZNACZENIA
(npIMPRAPOL PQ40)
MALOWANIE DEKORACYJNE - 2x ŚRODEK
DEKORACYJNO - OCHRONNY DO DREWNA
NP. DREWNOCHRON W KOLORZE NATURALNYM

ZAGOSPODAROWANIE PRZESTRZENI PUBLICZNEJ NA OSIEDLU MIESZKANIOWYM W KUŹNI RACIBORSKIEJ		
TEMAT: PROJEKT PERGOLI - IMPREGNACJA I MONTAŻ		SKALA: -
LOKALIZACJA:KUŹNIA RACIBORSKA, UL.LEWANDOWSKIEGO DZ. EWID.NR 317, 321/25 AM.2.OBREB 0003		
INWESTOR: GMINA KUŹNIA RACIBORSKA SIEDZIBA: UL.SŁOWACKIEGO 4, 47-420 KUŹNIA RACIBORSKA		DATA: IV 2023
OPRACOWAŁ:MGR INŻ.ANNA KNURA		NR RYS.6D
PROJEKTANT:MGR INŻ.ARCH.LUCJAN KNURA		