

OBJEKTOVÁ SKLADBA „ HUBERT REKONŠTRUKCIA OBVODOVÉHO PLÁŠŤA“:

SO 01 – HLAVNÝ STAVEBNÝ OBJEKT – HUBERT REKONŠTRUKCIA OBVODOVÉHO PLÁŠŤA

LEGENDA EXISTUJÚCICH INŽ.SIETÍ:

- - - - - EXISTUJÚCI ROZVOD STL1 PLYNU
- - - - - EXISTUJÚCI ROZVOD NTL PLYNU
- - - - - EXISTUJÚCI VODOVOD
- - - - - EXISTUJÚCA KANALIZÁCIA
- - - - - EXISTUJÚCE VN ROZVODY
- - - - - EXISTUJÚCE NN ROZVODY, VEREJNÉ OSVETLENIE
- - - - - EXISTUJÚCI ROZVOD SLABOPRÚDU

LEGENDA GEODETICKÉHO ZAMERANIA

- ⊕ - LAMPA, DOPRAVNÁ ZNAČKA
- - ŠACHTA VODA
- - ŠUPÁTKO VODA
- - HYDRANT PODZEMNÝ
- - HYDRANT NADZEMNÝ
- - BET.ELEKTR.STĹP
- - HLAVNÝ UZÁVER PLYNU
- - STROM
- - OKRASNÁ ZELEŇ
- - BET., KOV. OPLTENIE
- - STAV.PODĽA KN
- - ŠACHTA BEZ ROZLIŠENIA

LEGENDA AREÁLOVÝCH INŽ.SIETÍ

- - - - - EXISTUJÚCI VODOVOD – AREÁL HUBERT
- - - - - JEDNOTNÁ KANALIZÁCIA – AREÁL HUBERT
- - - - - DAŽĎOVÁ KANALIZÁCIA – AREÁL HUBERT
- - - - - PRÍPOJKA SLABOPRÚDU – AREÁL HUBERT
- - - - - SÚVISIACA INVESTICIA HPS – ZRUŠENÁ AREÁL.JEDNOTNÁ KANALIZÁCIA – nie je súčasťou projektu
- - - - - SÚVISIACA INVESTICIA HPS – ZRUŠENÝ AREÁL. SLABOPRÚD – nie je súčasťou projektu
- - - - - SÚVISIACA INVESTICIA HPS – ZRUŠENÉ AREÁL.OSVETLENIE – nie je súčasťou projektu
- - - - - SÚVISIACA INVESTICIA VN PREKLÁDKY – PREKLÁDKA AREÁL.PLYNU – nie je súčasťou projektu
- - - - - SÚVISIACA INVESTICIA VN PREKLÁDKY – PREKLÁDKA VN PRÍPOJKY – nie je súčasťou projektu

- ▨ EXISTUJÚCI ZAMERANÝ OBJEKT HALY HUBERT



LEGENDA NAVRHOVANÝCH STAVEBNÝCH OBJEKTOV

HUBERT REKONŠTRUKCIA OBVODOVÉHO PLÁŠŤA

- ▭ SO 01 – HLAVNÝ STAVEBNÝ OBJEKT – RIEŠENÁ FASÁDA
- - - - - HRANICA EXIST.POZEMKU AREÁLU HUBERT
- SÚVISIACA INVESTICIA – VN KIOSKOVÁ SPINACIA STANICA – nie je súčasťou projektu
- SÚVISIACA INVESTICIA – OCHRANNÉ PÁSMO VN KIOSK. SPINACEJ STANICE
- - - - - SÚVISIACA INVESTICIA – HRANICA POZEMKU POD VN KIOSK.SPIN.STANICOU 3005/38
- ▭ SÚVISIACA INVESTICIA STAVBY CHARMAT SKLADOVÁ HALA – nie je súčasťou projektu
- ▭ SÚVISIACA INVESTICIA STAVBY – HUBERT Pavilón sektov – nie je súčasťou projektu

LEGENDA SPEVNENÝCH PLOCH A NAVRHOVANEJ KRAJINEJ ARCHITEKTÚRY:

- ▭ EXISTUJÚCE SPEVNENÉ PLOCHY
- ▨ EXISTUJÚCE ZATRÁVNENÉ PLOCHY NA POZEMKU INVESTORA
- ▨ NAVRHOVANÝ CYKLOCHODNÍK – nie je súčasťou projektu
- ▨ SÚVISIACA INVESTICIA STAVBY – HUBERT Pavilón sektov
- ▨ NAVRHOVANÉ SPEVNENÉ PLOCHY + PARKOVISKO – nie je súčasťou projektu

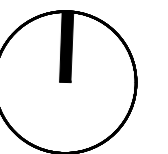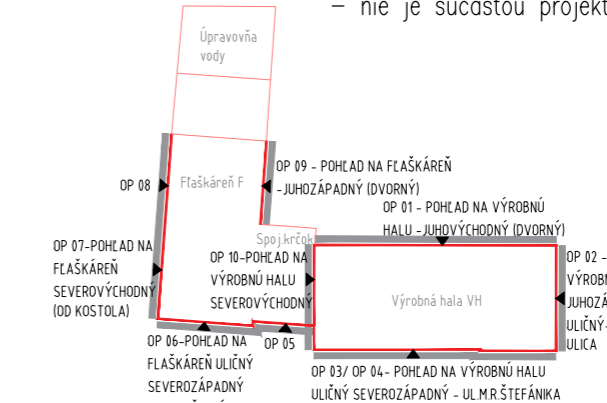

±0,000=129,70m n.m.

ING.ING.ARCH LUBOMÍR MURÍN autorizovaný architekt SKA	PROJEKT PRE STAVEBNÉ POVOLENIE	A K L M Architektonická kancelária Lubomír Murín, s.r.o. Mraziarska 6, 82108 Bratislava
	NÁZOV A Miesto STAVBY: HUBERT REKONŠTRUKCIA OBVODOVÉHO PLÁŠŤA HUBERT J.E., s.r.o., Vinárska 137, SK-926 01 Sereď - k.ú. Sereď parc.č. 3042/1, 3042/2, 3043/2	
STAVEBNÝ OBJEKT: SO 01- HSO REKONŠTRUKCIA OBVODOVÉHO PLÁŠŤA	INVESTOR: HUBERT J.E., s.r.o., Vinárska 137, SK-926 01 Sereď	ARCHÍV. ČÍSLO 48
ARCHITEKTONICKÝ NÁVRH, ZODPOVEDNÝ PROJEKTANT: Ing.ing.Arch. Lubomír Murín, Ing. Stanislava Murínová	NÁZOV VÝKRESU: Situácia koordináčna	FORMÁT 6x4 DÁTUM 05/2023 MIERKA: M 1:500
		ČÍSLO VÝKRESU: C 02

