
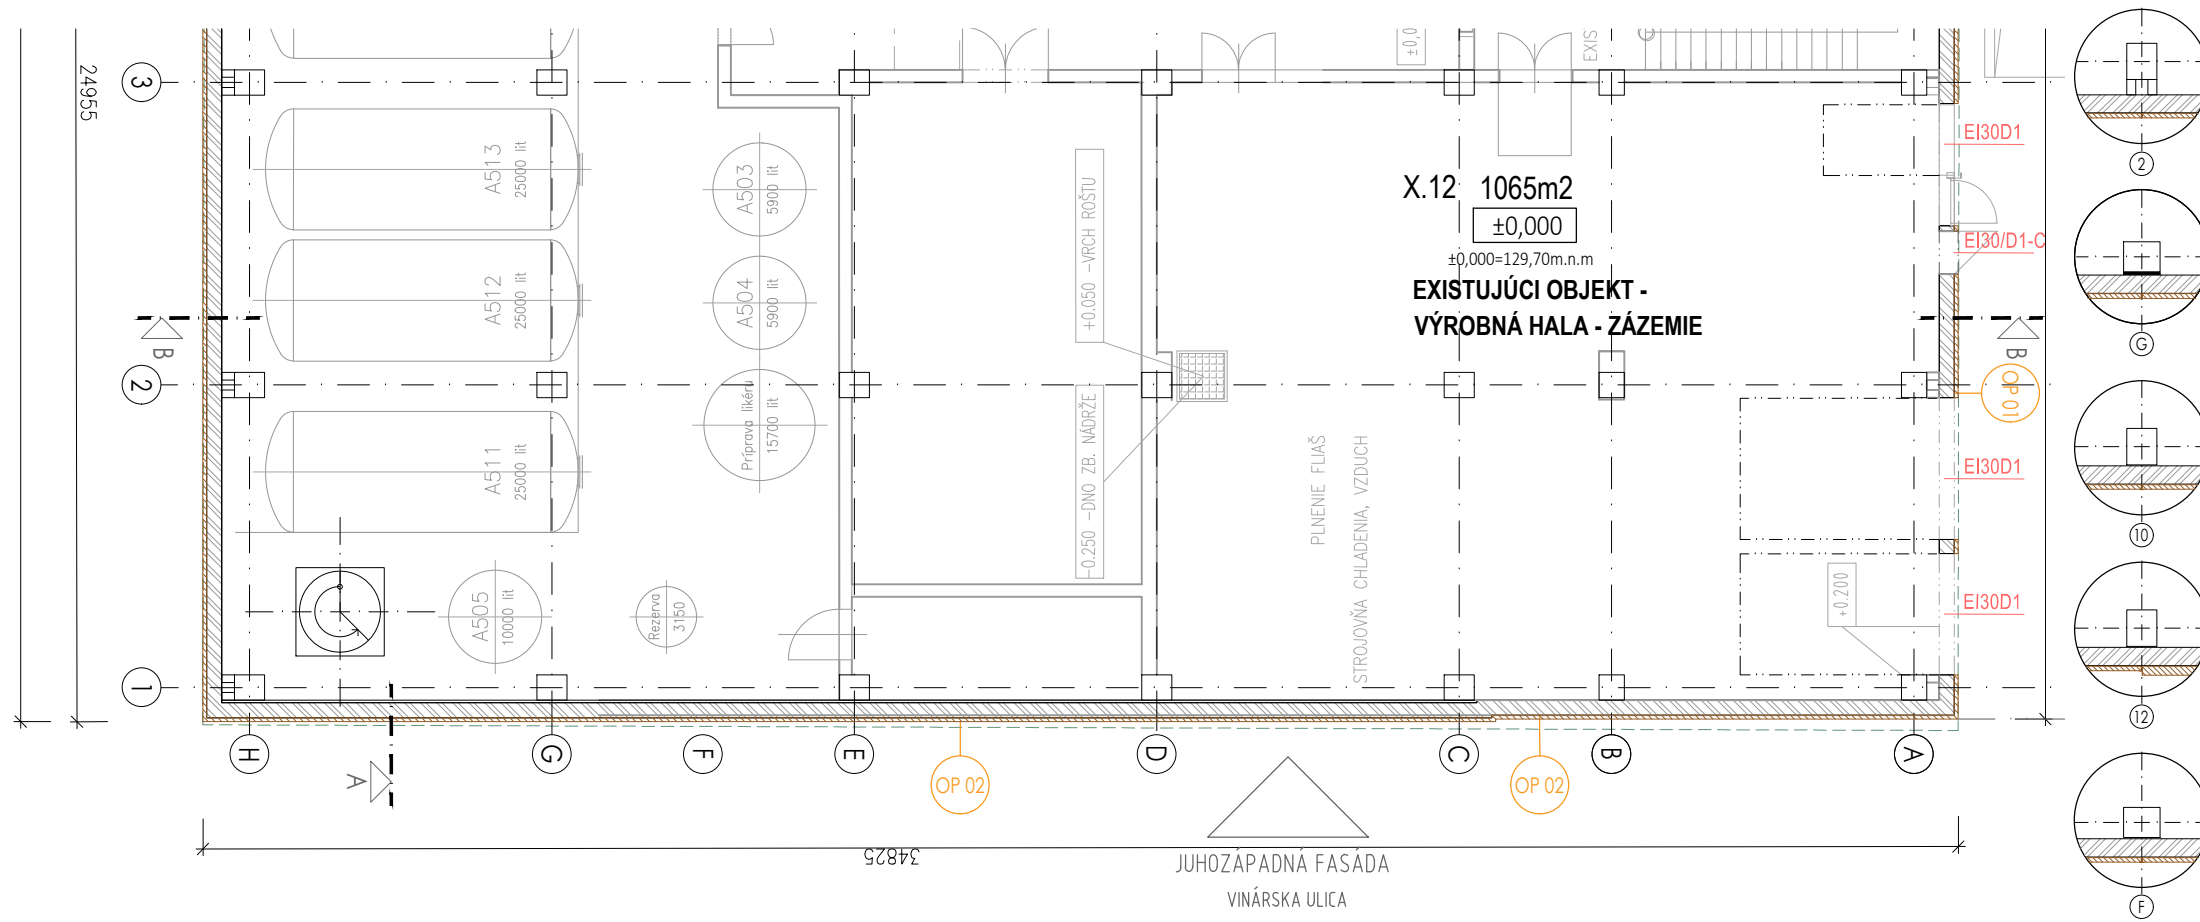


SEVEROVÝCHODNÁ FASÁDA NAD ÚROVŇOU STRECHY

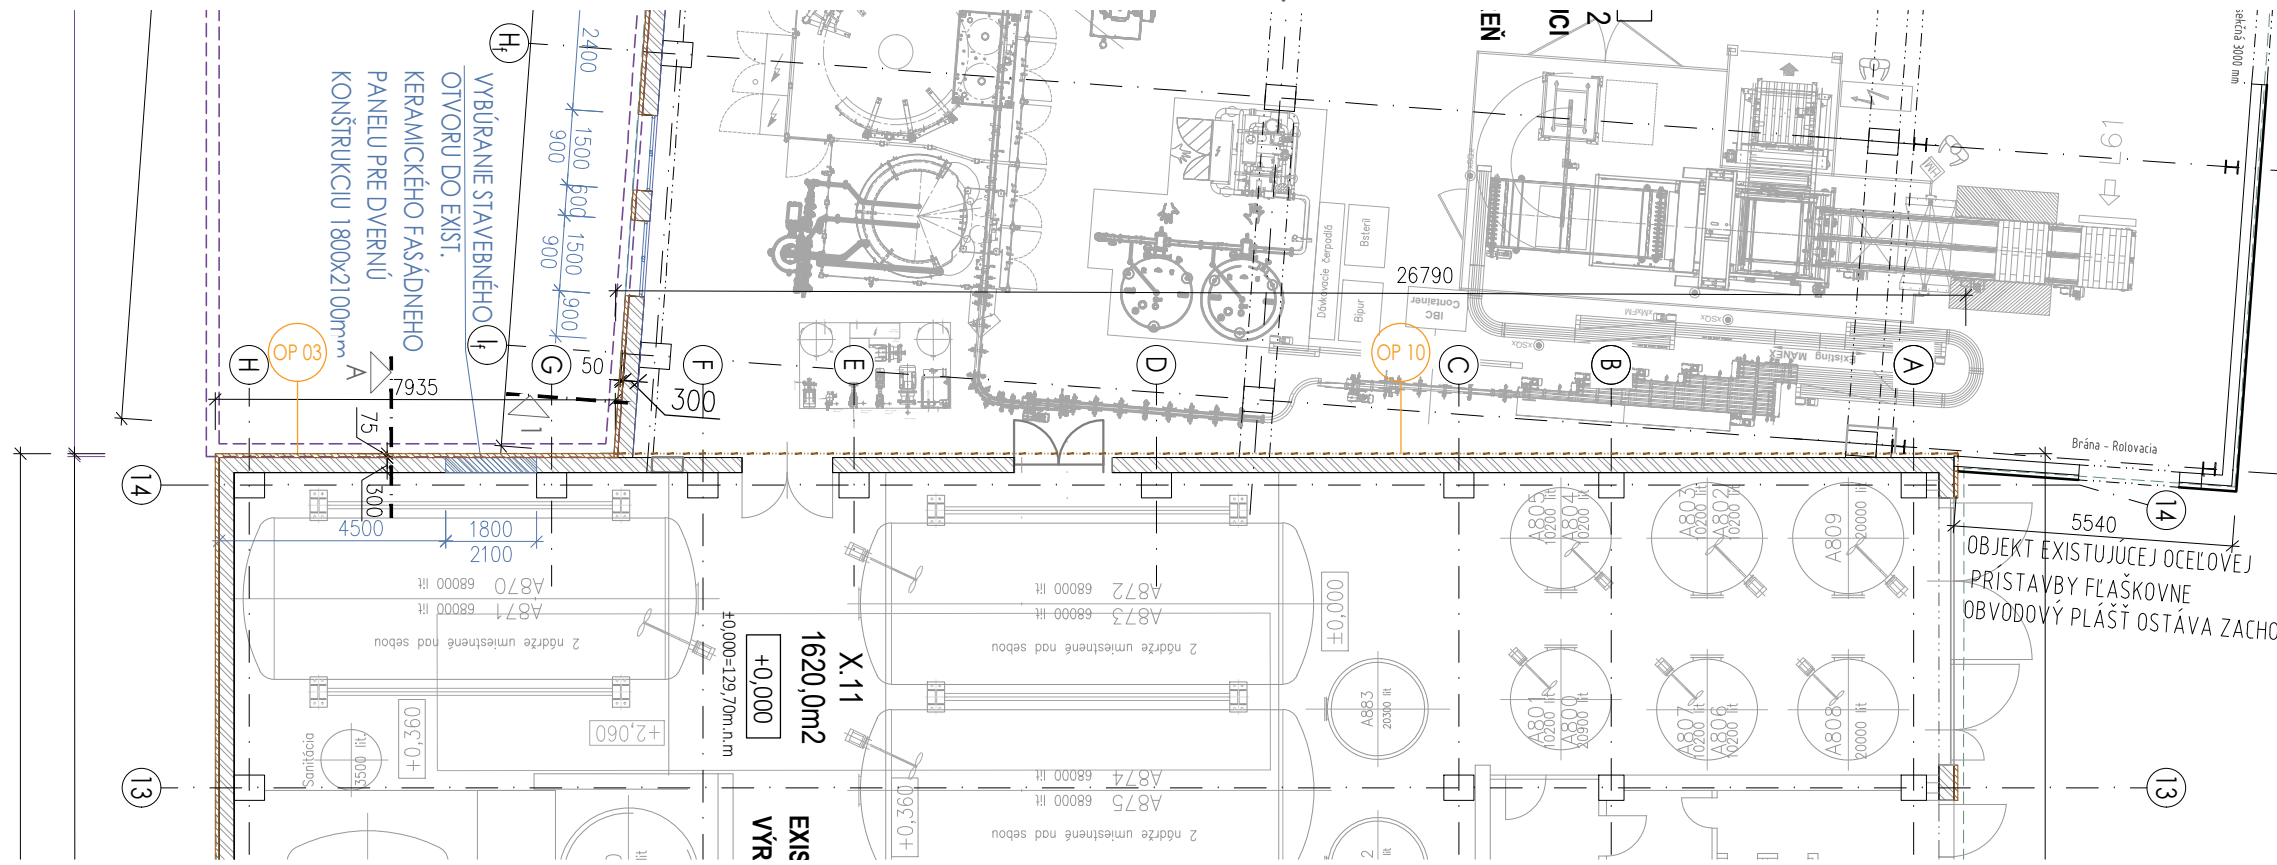


- OP 01 - SKLADBA PŮVODNÉHO OBVOD. PLÁŠŤA VÝROBNEJ HALY - juhovýchodný dvorný pohľad s otvorovými konštrukciami**
- Existujúce keramické panely hr.300mm predsadené 250mm na prefabrikovanom skeletovom systéme - stĺpoch 500/500mm
+ odstránená finálna vrstva obvodového plášťa - keramická mozaika (Švédská doska)
+ okenné a dverné konštrukcie zachované
- OP 02 - SKLADBA PŮVODNÉHO OBVOD. PLÁŠŤA VÝROBNEJ HALY - juhozápadný bočný uličný pohľad bez otvorových konštrukcií - Vinárska ulica**
- Existujúce keramické panely hr.300mm zarovnané 50mm/ zarovnaný na prefabrikovanom skeletovom systéme - stĺpoch 500/500,500/600mm
+ odstránená finálna vrstva obvodového plášťa - obklad Sidalvar= hliníkový lakovaný obklad +sokel keramiký v.500-550mm
- OP 03 - SKLADBA PŮVODNÉHO OBVOD. PLÁŠŤA VÝROBNEJ HALY - severozápadný uličný pohľad bez otvorových konštrukcií - Ulica M.R.Štefánika**
- Existujúce keramické panely hr.300mm zarovnané/ predsadené na prefabrikovanom skeletovom systéme - stĺpoch 500/600mm
+ odstránená finálna vrstva obvodového plášťa - obklad Sidalvar= hliníkový lakovaný obklad +sokel keramiký v.500-550mm
- OP 04 - SKLADBA PŮVODNÉHO OBVOD. PLÁŠŤA VÝROBNEJ HALY - severozápadný uličný pohľad bez otvorových konštrukcií - Ulica M.R.Štefánika**
- Existujúce keramické panely hr.300mm zarovnané na prefabrikovanom skeletovom systéme - stĺpoch 500/600mm
+ odstránená finálna vrstva obvodového plášťa - keramická mozaika (Švédská doska)+ sokel keramiký v.500-550mm
- OP 10 - SKLADBA PŮVODNÉHO OBVOD. PLÁŠŤA VÝROBNEJ HALY - severovýchodný bočný pohľad bez otvorov. konštr. - nad úrovňou strechy**
- Existujúce keramické panely hr.300mm zarovnané na prefabrikovanom skeletovom systéme - stĺpoch 500/500, 500/600mm
+ odstránená finálna vrstva obvodového plášťa v úrovni nad strechou spojovacieho krčku - keramická mozaika (Švédská doska)

LEGENDA 1.NP - Priestory exist. výrobnéj haly, spojov.krčku a fľaškovne

Ozn.	N Á Z O V	Plocha /m2/	Podlaha	Steny	Strop	Pozn.
			Náštl.vrstva			
X.11	Výrobná hala - tanky	cca 1620m2	Betónová podlaha	Keramický obklad	bez SDK podhľadu	steny,podlaha podľa technológie
X.12	Výrobná hala - ostatné	cca 1065m2	rôzna	rôzne	-	-
	Výrobná hala celá spolu	cca 2685m2				
X.21	Fľaškovňa- prevádzka	cca 1400m2	Betónová podlaha	Keramický obklad	bez SDK podhľadu	steny,podlaha podľa technológie
X.22	Fľaškovňa- ostatné	cca 1064m2	rôzna	rôzne	-	-
	Fľaškovňa+ spojovací krčok-spolu so zázemím	cca 2464m2				

LEGENDA MATERIÁLOV :

- Existujúci železobetón : nosný systém, stĺpy 500/500, 500/600
- Existujúci prostý betón
- Existujúce keramické panely
- Existujúce murivo
- Existujúca tepelná izolácia
- Existujúce keramické panely hr.300mm, stĺpy 500/500,500/600mm
- Vybúranie existujúcej nenosnej finálnej vrstvy obvodového plášťa = odstránenie existujúceho hliníkového lakovaného obkladu a keramickej mozaiky vrátane keramickeho sokla v.500-550mm
- OK 01 - Výmena pásových okien na exist.budovách - okná, sklobetón
- Búracie práce súvisiace s projektom Charmat skladová hala - okná
- Búracie práce súvisiace s projektom Charmat skladová hala - ostatné práce, napr. vybúranie stavebného otvoru do exist. keramickeho fasádneho panelu
- Pôdorysný obrys budovy podľa zamerania
- Súvisiaca investícia Charmat skladová hala, riešená v samostat. projekte pre SP

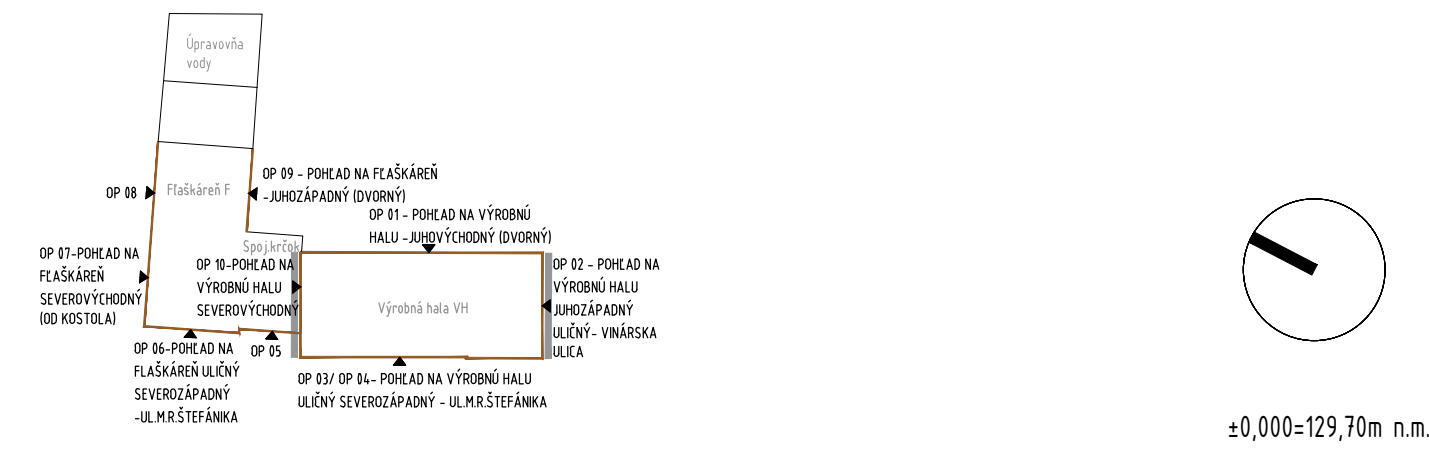

ING.ING.ARCH ĽUBOMÍR MURÍN autorizovaný architekt SKA	PROJEKT PRE STAVEBNÉ POVOLENIE		A K L M Architektonická kancelária Ľubomír Murín, s.r.o. Mraziarská 6, 82108 Bratislava	
	NÁZOV A MIESTO STAVBY: HUBERT REKONŠTRUKCIA OBVODOVÉHO PLÁŠŤA HUBERT J.E., s.r.o., Vinárska 137, SK-926 01 Sereď - k.ú. Sereď parc.č. 3042/1, 3042/2, 3043/2		Architektonicko - stavebné riešenie	
	STAVEBNÝ OBJEKT: SO 01 - HSO REKONŠTRUKCIA OBVODOVÉHO PLÁŠŤA		ARCHÍV. ČÍSLO 48	
	INVESTOR: HUBERT J.E., s.r.o., Vinárska 137, SK-926 01 Sereď		FORMÁT 3x44	
	ARCHITEKTONICKÝ NÁVRH, ZODPOVEDNÝ PROJEKTANT: Ing.Ing.Arch. Ľubomír Murín, Ing. Stanislava Murínová		DÁTUM 05/2023	
NÁZOV VÝKRESU: Pôdorys 1.NP-bočné fasády VH- búracie práce		MIERKA: M 1:150		
		ČÍSLO VÝKRESU: E 1.1/03		