

POHLÁD NA VÝROBNÚ HALU JUHOZÁPADNÝ ULIČNÝ- VINÁRSKA ULICA

POZNÁMKA

- Pôvodné fasádne obklady s podkonštrukciou sa demontujú až na keramické panely, ktoré ostávajú zachované
- Keramické panely sa zachovávajú, v prípade potreby vyspravia alebo v prípade nutnosti nahradia
- Výplňové konštrukcie pásových okien s presklenými a plnými časťami a s parapetmi na dvornej fasáde v úrovni 1.np a 2.np sa nahradia novými so zachovanými rozmermi a fasádnym delením
- Konštrukcie s požiarnou odolnosťou určené na výmenu sa nahradia novými s rovnakou požiarnou odolnosťou, pokiaľ projekt požiarnej ochrany neurčí inak.
- Exteriérové brány a dverné konštrukcie sa ponechajú, vyspravia a opatria sa novým náterom RAL 7012
- Exteriérové markízy sa vyspravia, opatria novým náterom, resp. sa okapotujú príslušnou obalovou konštrukciou, v prípade nutnosti sa vymenia aj s nosnou konštrukciou
- V mieste ocelevej prístavby fľaškovne sa neuvažuje výmenou obvodového plášťa
- Existujúci objekt výrobné haly a fľaškárne boli zamerané v základnom obryse polohopisne a výškopisne (pôvodný terén, atika, parapet a horná hrana pásových okien)
- Jednotlivé prvky fasády ako brány, rebríky, technologické zariadenia a nadzemné fasádne rozvody inžinierskych sietí a technických plynov neboli zamerané
- Pred realizáciou je nutné podrobnejšie zameranie dvornej fasády.

SKLADBA PÔVODNÉHO OBVOD. PLÁŠŤA VÝROBNEJ HALY/ FLAŠKÁRNE

OP 01- OP 10

- Existujúce keramické panely hr.300mm na stĺpoch 500/500,500/600mm


+ odstránená finálna vrstva obvodového plášťa:

1. Obklad Sidalvar= hliníkový lakovaný obklad, sokel keramický v.500-550mm (OP 02, OP 03, OP 06, OP 07, OP 08, OP 10)
- 2.Obklad z keramickej mozaiky (švédská doska), sokel keramický v.500-550mm (OP 01, OP 04, OP 09)
- 3.Obklad z keramickej mozaiky v kombinácii s omietaným kompaktným fasádnym systémom, sokel keramický v.500-550mm (OP 05)


OK 01 - Výmena pásových okien na exist. budovách - okná, sklobetón

PLOCHY FASÁD - búracie práce:

PLOCHA PÔVODNÉHO OBVOD. PLÁŠŤA S ODSTRÁNENOU FINÁLNOU VRSTVOU	261m ²
- vrátane sokla	
PLOCHA ODSTRÁNENÝCH PÁSOVÝCH OKIEN (vrátane plných častí)	194 m ²
- z toho cca 91m ² otvárajúcich presklených okien	
PLOCHA ODSTRÁNENÉHO SKLOBETÓNU	68m ²
+ odstránené zapustené okná z interiéru pred sklobetónom	36m ²

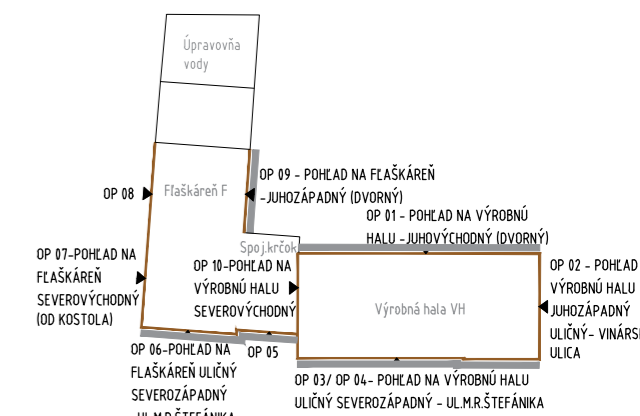

±0,000=129,70m n.m.

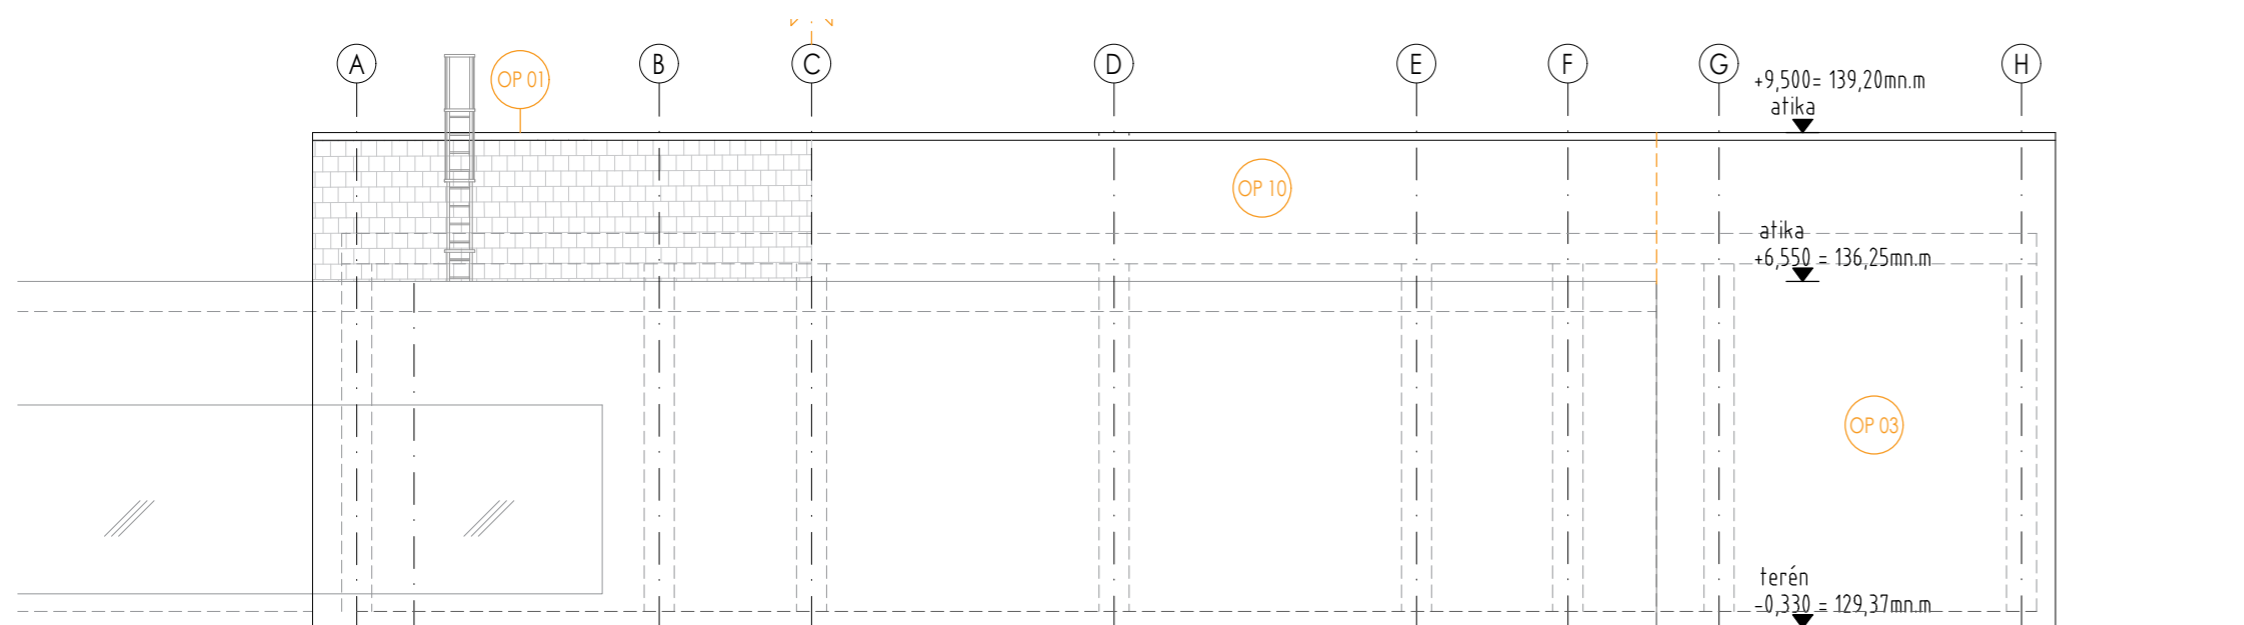

POHLÁD NA VÝROBNÚ HALU SEVEROVÝCHODNÝ (OD KOSTOLA)

ING.ING.ARCH LUBOMÍR MURÍN autorizovaný architekt SKA	PROJEKT PRE STAVEBNÉ POVOLENIE		A K L M	
	NÁZOV A MIESTO STAVBY: HUBERT REKONŠTRUKCIA OBVODOVÉHO PLÁŠŤA HUBERT J.E., s.r.o., Vinárska 137, SK-926 01 Sereď - k.ú. Sereď parc.č. 3042/1, 3042/2, 3043/2		Architektonická kancelária Lubomír Murín, s.r.o. Mrziazerská 6, 82108 Bratislava	
	STAVEBNÝ OBJEKT: SO 01- HSO REKONŠTRUKCIA OBVODOVÉHO PLÁŠŤA		Architektonicko - stavebné riešenie	
	INVESTOR: HUBERT J.E., s.r.o., Vinárska 137, SK-926 01 Sereď		ARCHÍV. ČÍSLO	48
	ARCHITEKTONICKÝ NÁVRH, ZODPOVEDNÝ PROJEKTANT: Ing.Ing.Arch. Lubomír Murín, Ing. Stanislava Murínová		FORMÁT	3x44
	NÁZOV VÝKRESU: Pohľady-bočné fasády výrobn.haly-búracie práce		DÁTUM	05/2023
		MIERKA:	ČÍSLO VÝKRESU: M 1:150 E 1.4/09	