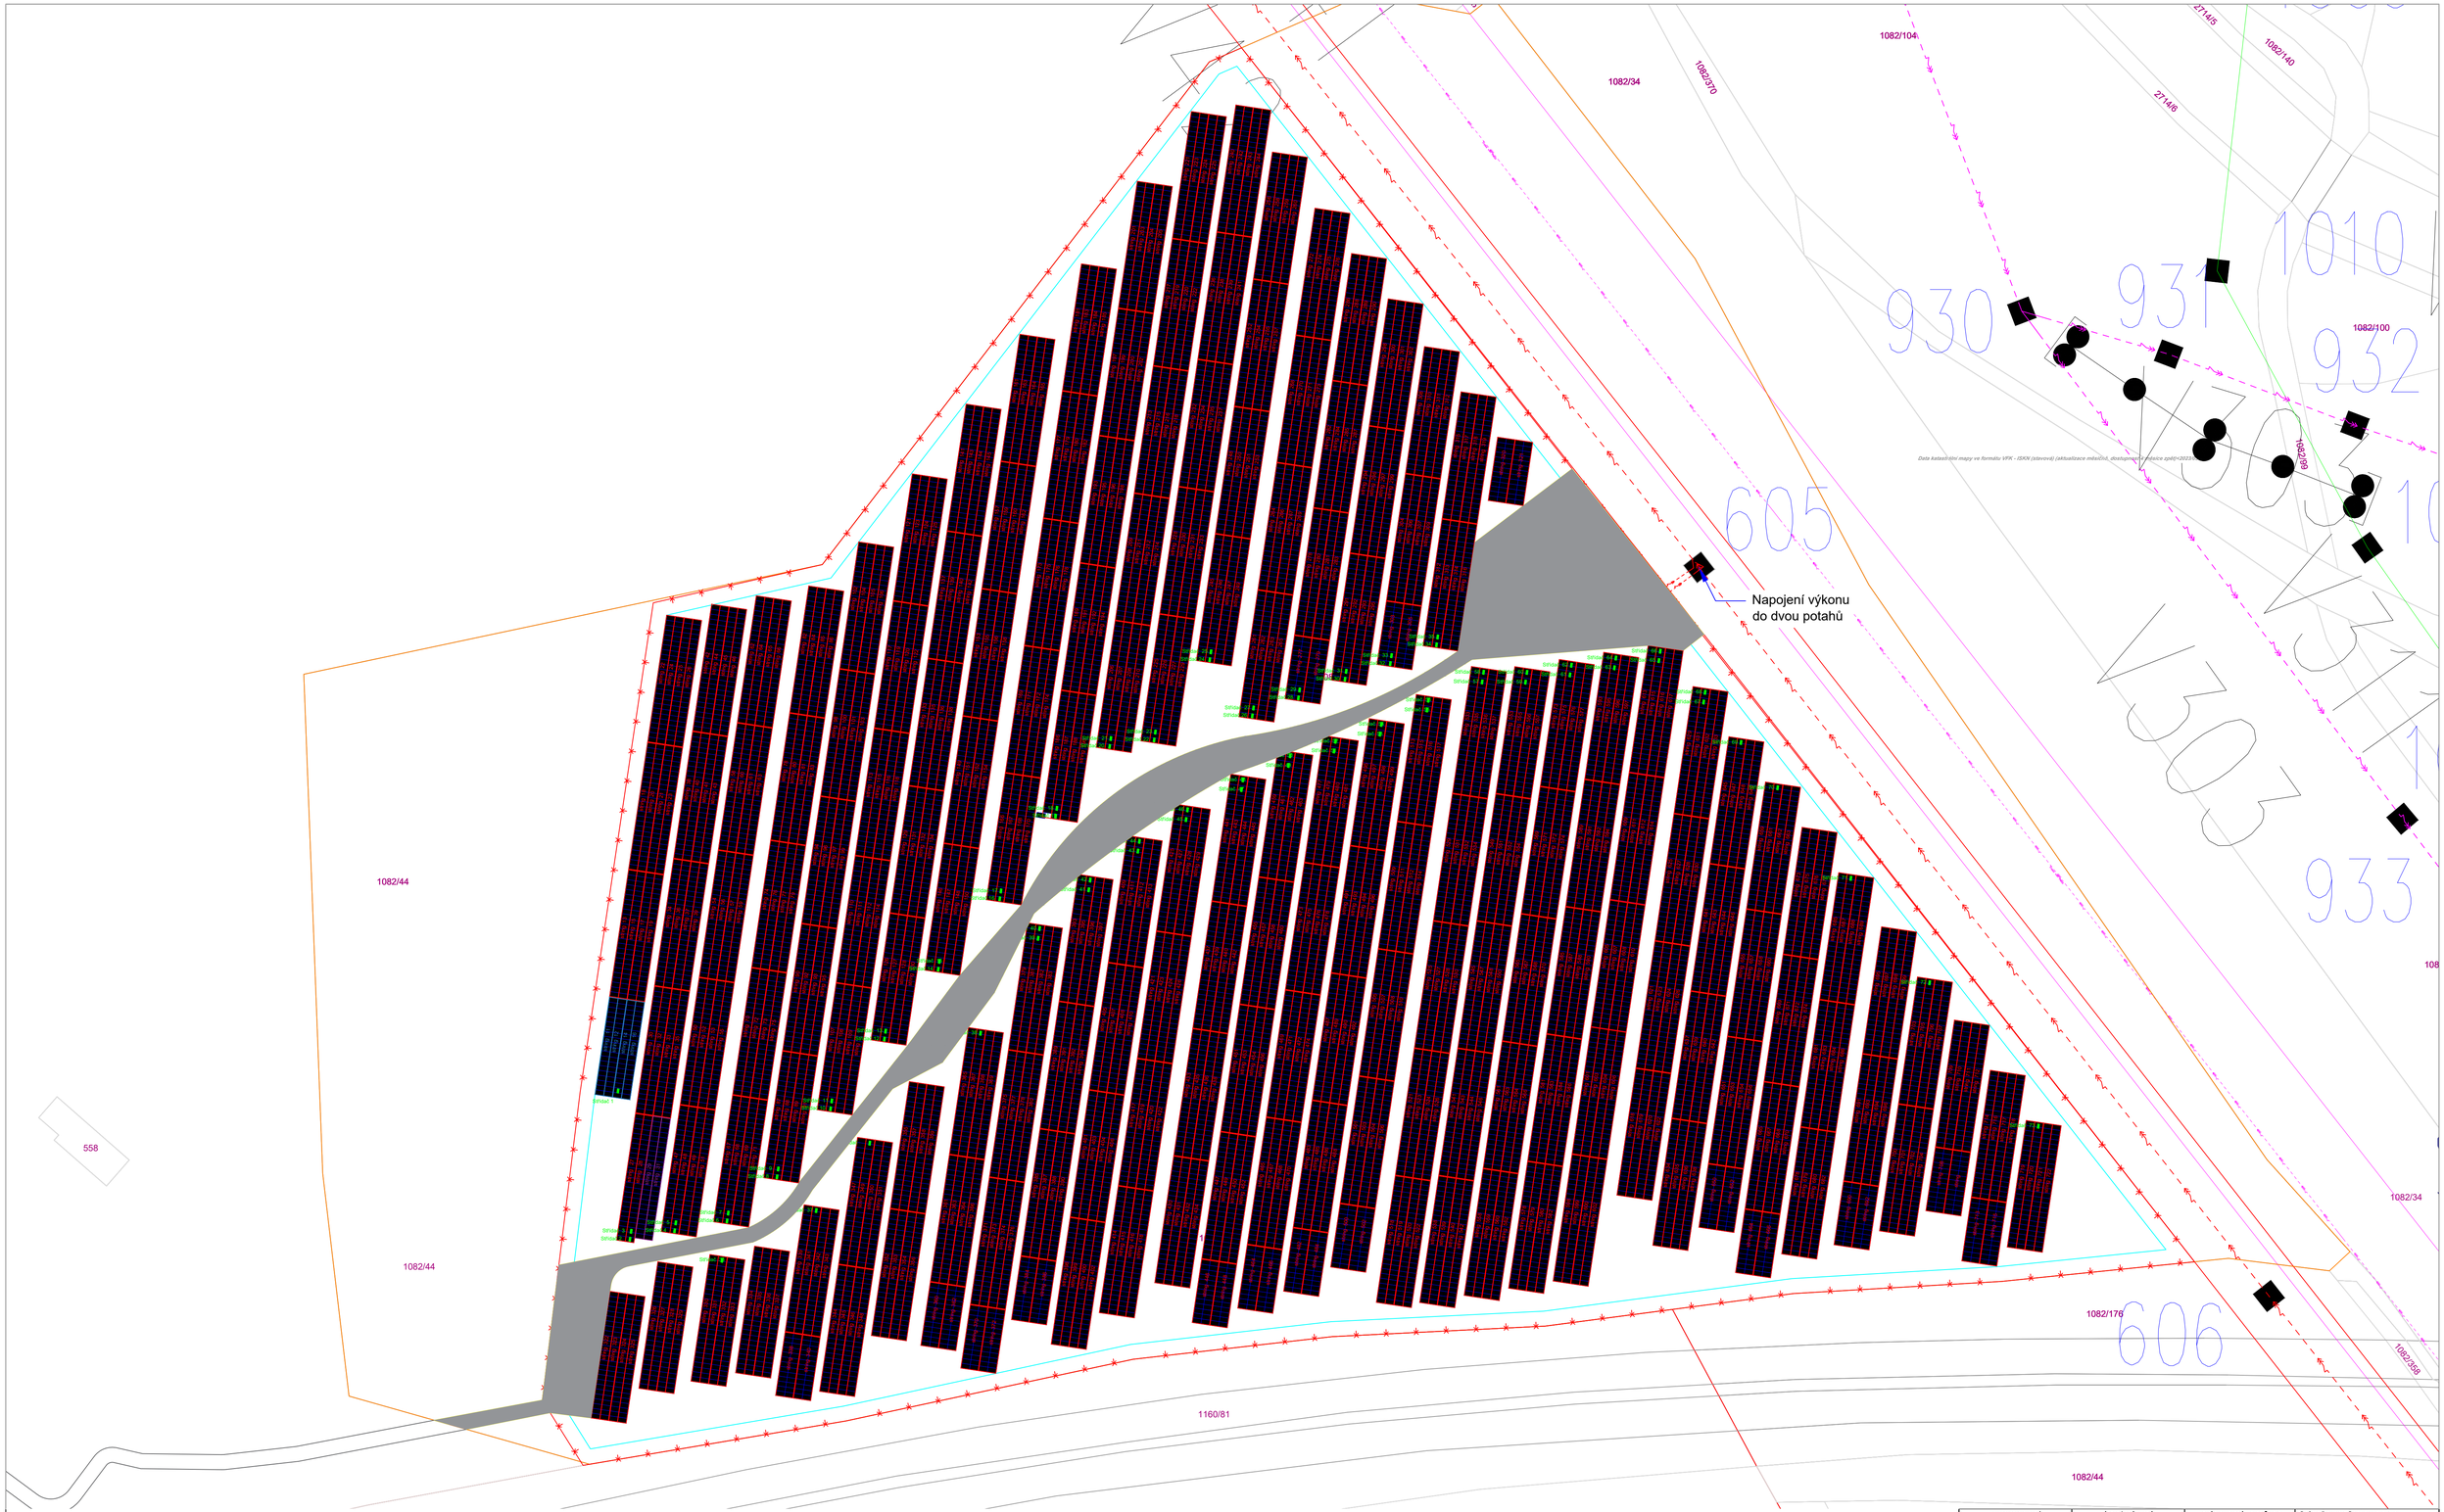

Legenda

String xy	String, 26 panelů
String xy	String, 20 panelů
String xy	String, 25 panelů
Střídač xy	Fotovoltaický střídač, celkový počet 73 ks s výkonem 175kW

vypracoval	kontroloval	odpo.proj. profese
Ing. Filip Saturka		Ing. Filip Saturka

okres: Most | adresa: Komořany u Mostu, p.č. 1082/44

investor: SE III Ervěnice s.r.o.

název projektu:

FVE SE III Ervěnice

Rozmístění panelových polí a střídačů

Solar Power Systems s.r.o.
Josefa Štemberky 97,
273 54 Lidice
IČ: 10700501
DIČ: CZ10700501

formát	A1
datum	11.07.2023
stupeň	DVZ
měřítko	1:1250
zák. číslo	
číslo paré:	číslo výkresu: C.4