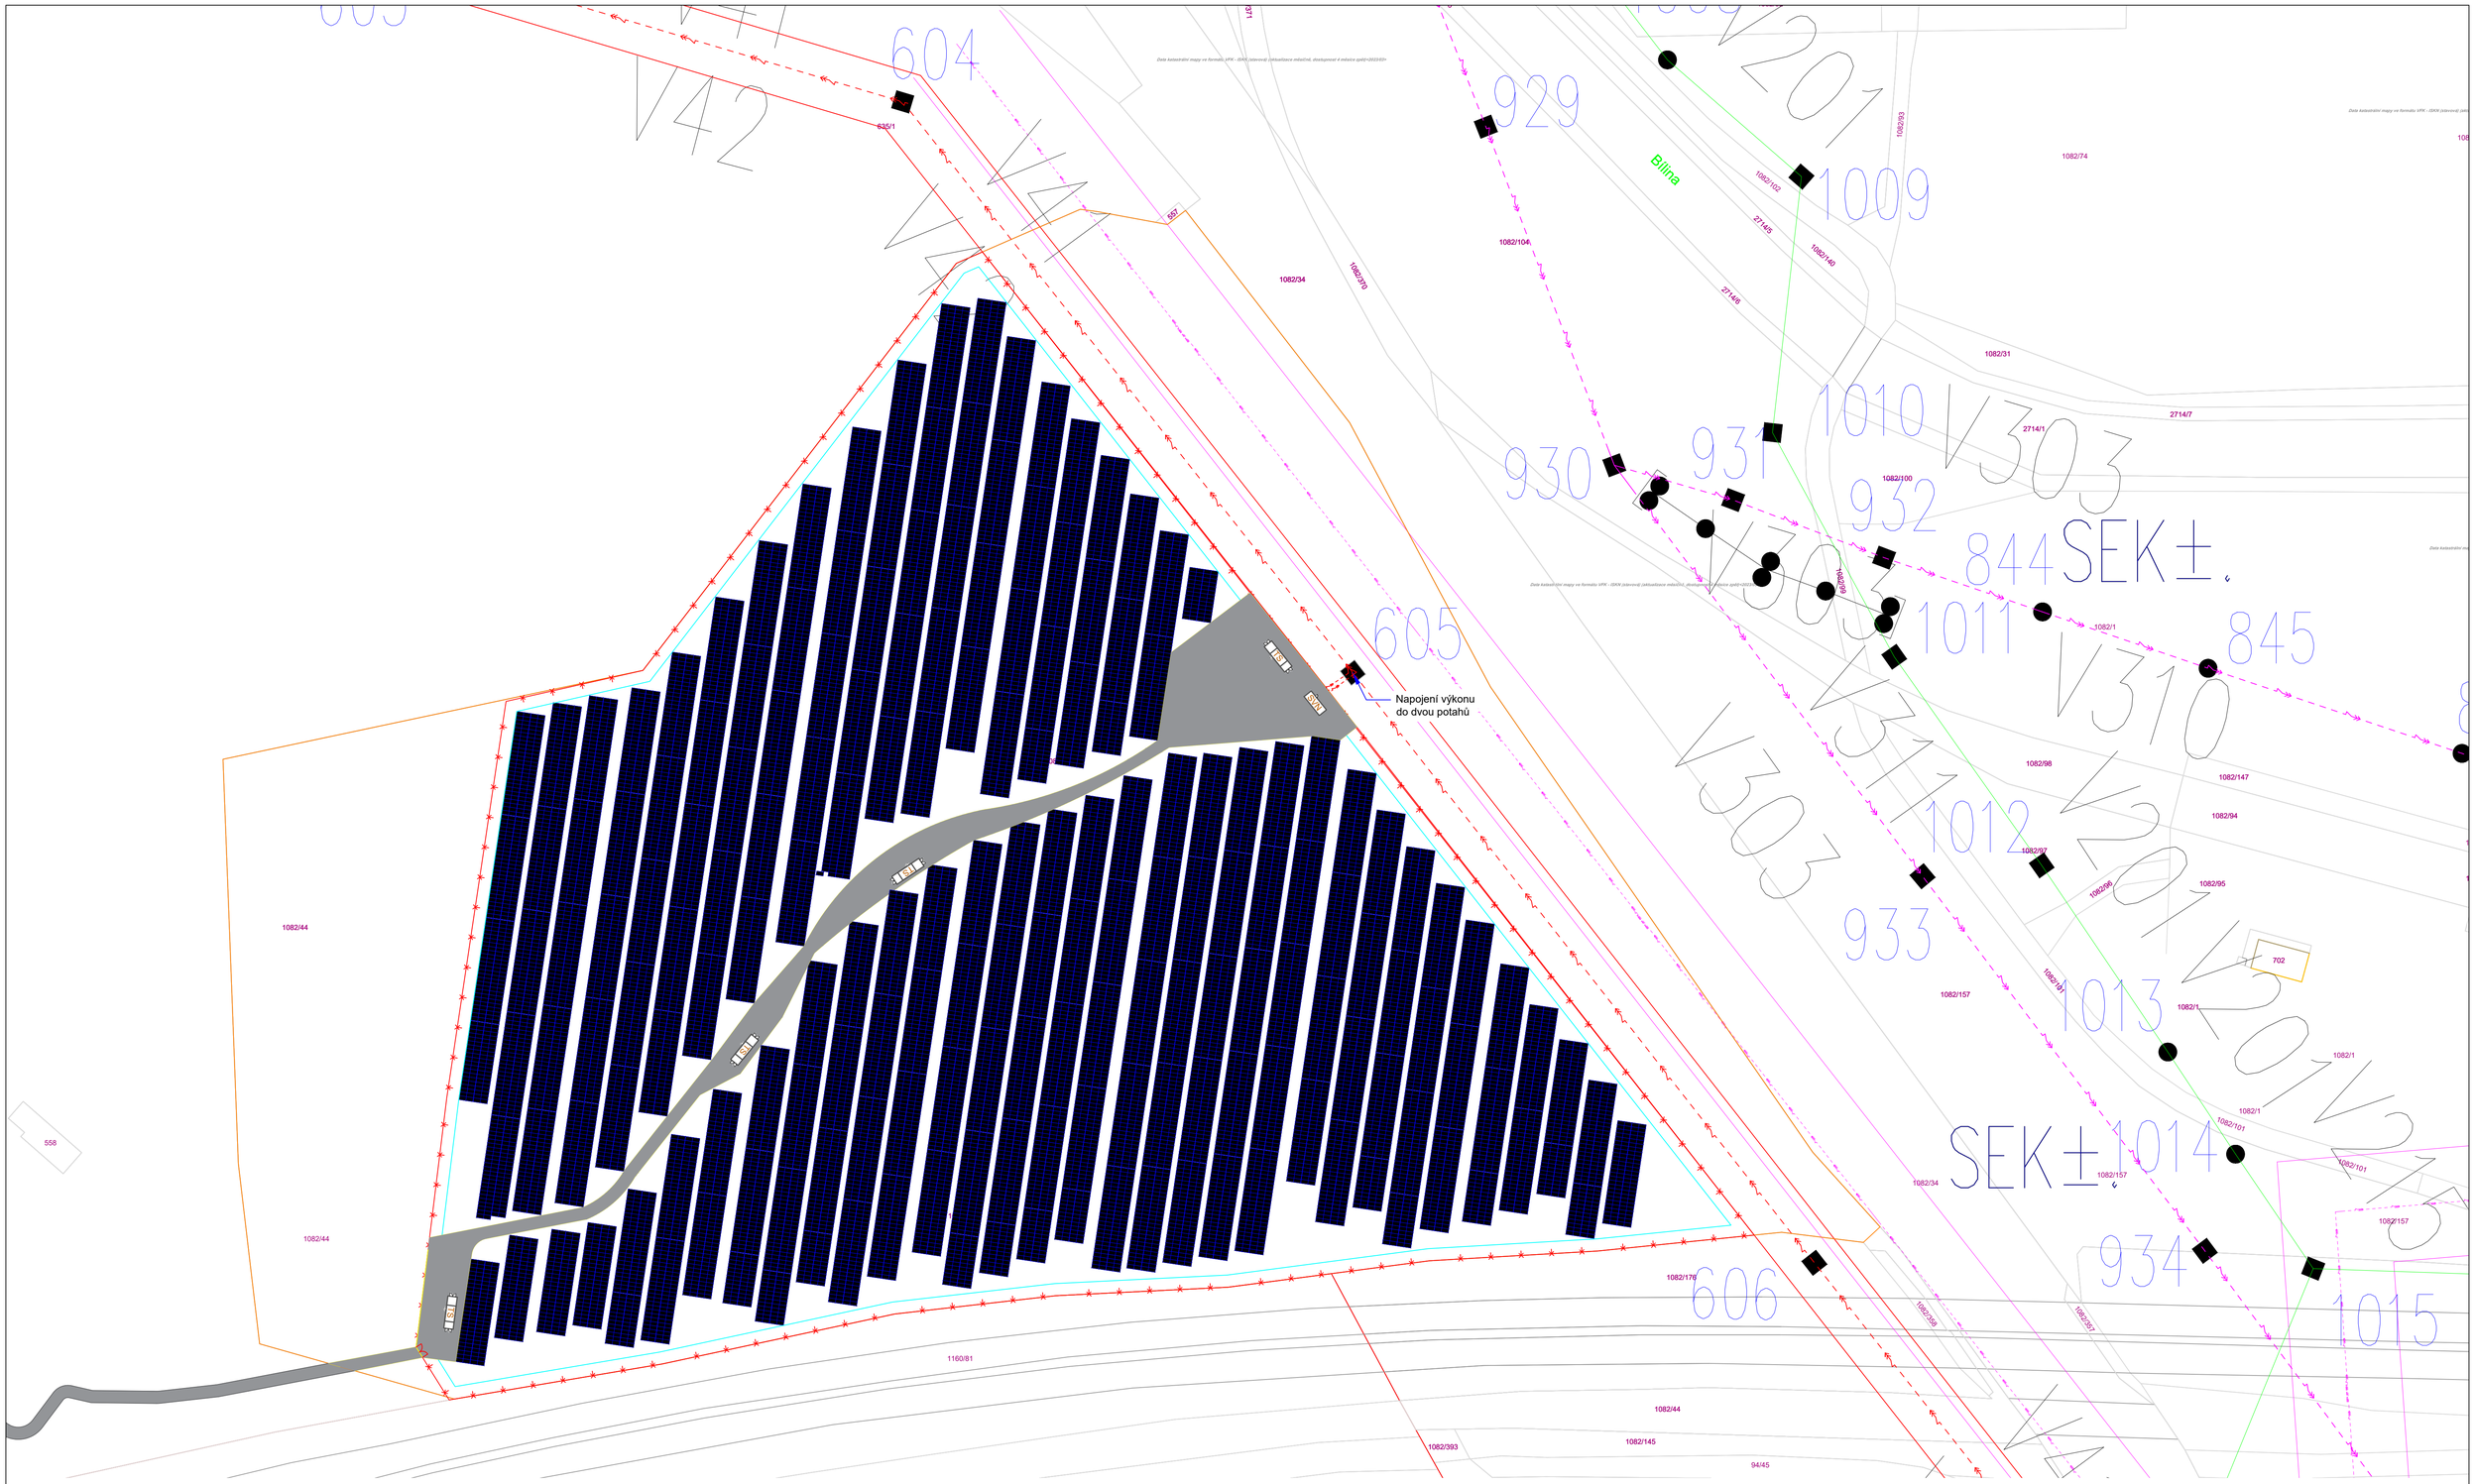

Legenda

- Vedení VVN - ČEZ
- Vedení VN - LDS - 35kV
- Fotovoltaické panelové pole, celkový počet 18 590 ks, **12 269,4 kWp**
- oplocení FVE
- odstup od plotu 4 m
- hranice katastru
- hranice zpevněné silnice
- Transformační stanice 2x2000kVA
- Spínací stanice VN
- ochranné pásmo výrobny - 7 m
- zpevněná cesta

vypracoval	kontroloval	odpo.proj. profese	Solar Power Systems s.r.o. Josefa Štemberky 97, 273 54 Lidice IČ: 10700501 DIČ: CZ10700501
Ing. Filip Saturka		Ing. Filip Saturka	
okres: Most	adresa: Komořany u Mostu, p.č. 1082/44		
investor: SE III Ervěnice s.r.o.			

název projektu:

FVE SE III Ervěnice

Situace katastrální

formát	A1
datum	11.07.2023
stupeň	DVZ
měřítko	1:1000
zák. číslo	
číslo paré:	číslo výkresu: C.3