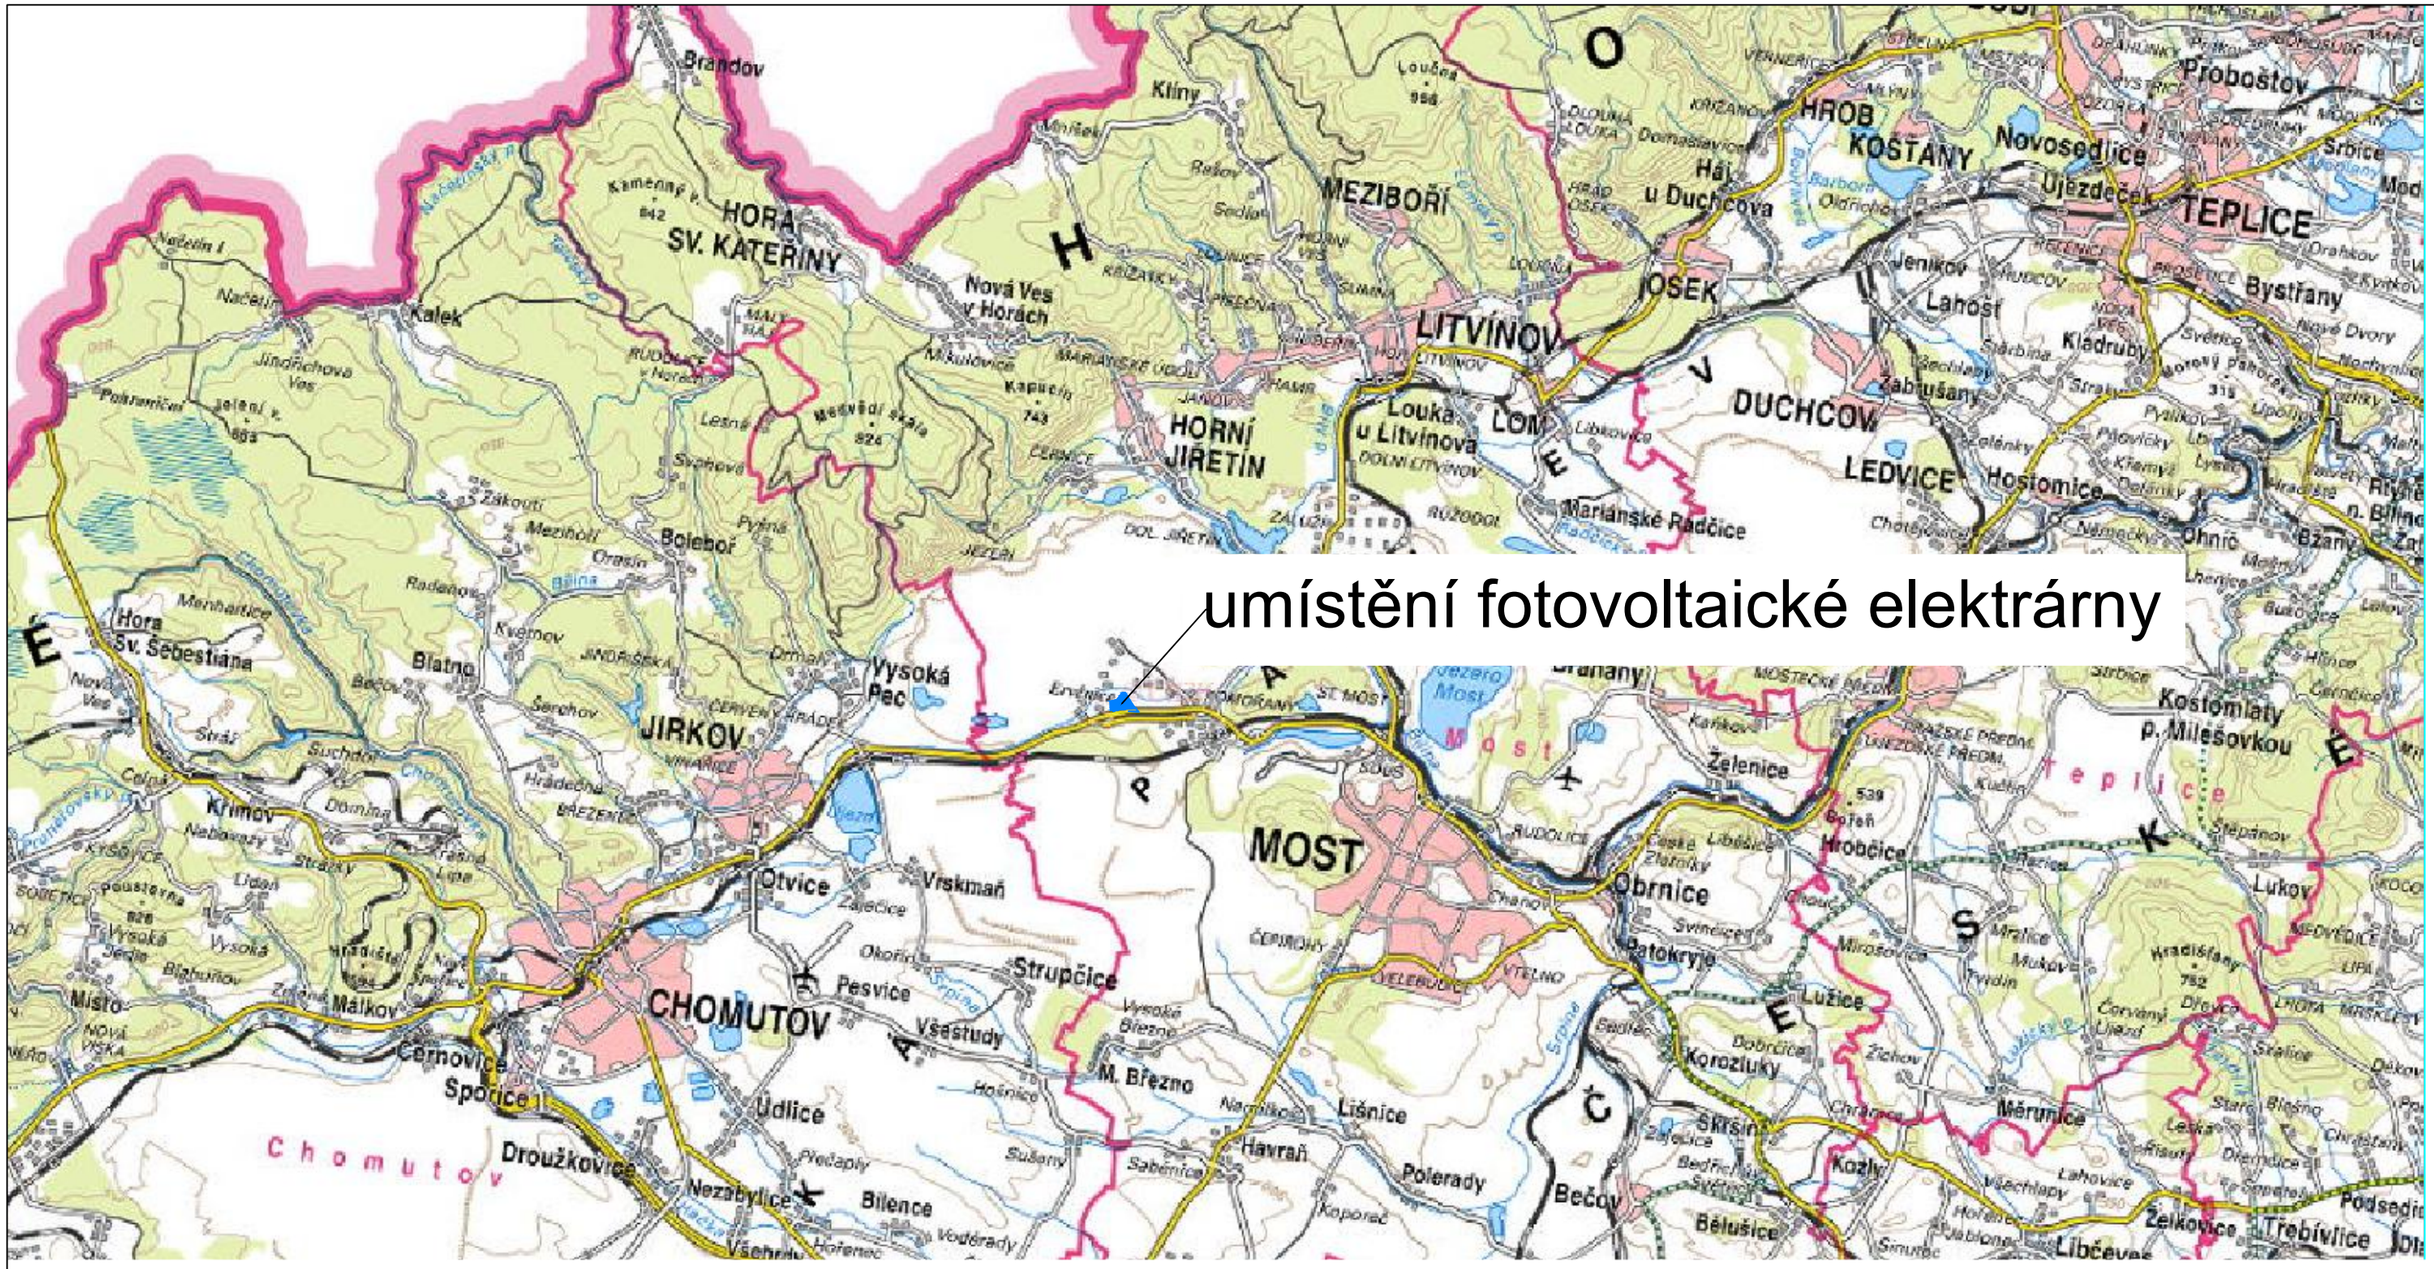

vypracoval	kontroloval	odpo.proj. profese	Solar Power Systems s.r.o. Josefa Štemberky 97, 273 54 Lidice IČ: 10700501 DIČ: CZ10700501
Ing. Filip Saturka		Ing. Filip Saturka	
okres: Most		*adresa:* Komořany u Mostu, p.č. 1082/44	
investor: SE III Ervěnice s.r.o.			

název projektu: FVE SE III Ervěnice	*formát*	A1
	datum	31.08.2023
	stupeň	DVZ
	měřítko	1:128 000
	zák. číslo	
Situace širších vztahů	*číslo paré:*	*číslo výkresu:* C.3