

## LEGENDA:

RAMPA ZVÝŠENÉ PLOCHY – BETON. ZÁMKOVÁ DLAŽBA 20/16,5/10  
H-PROFIL, barva červená – 36m<sup>2</sup>


RAMPA ZVÝŠENÉ PLOCHY – STÁVAJICI (VÝZISKANÁ) BETON. ZÁMKOVÁ DLAŽBA 23/14/8  
barva červená – 29,3m<sup>2</sup>

OPRAVA VOZOVKY – ASFALTOBETON tl. 5cm, 25,6m<sup>2</sup>

## ZATRAVNĚNÍ

## OBNOVA VODOROVNÉHO DOPRAVNÍHO ZNAČENÍ

- PREJEZD PRO CYKLISTY PRÁKKNUTÝ K PRECHODU PRO CHODCE V8b 1ks
- NÁPIS "STOP" V15 1ks
- TROJÚHELNÍKY V17 9ks

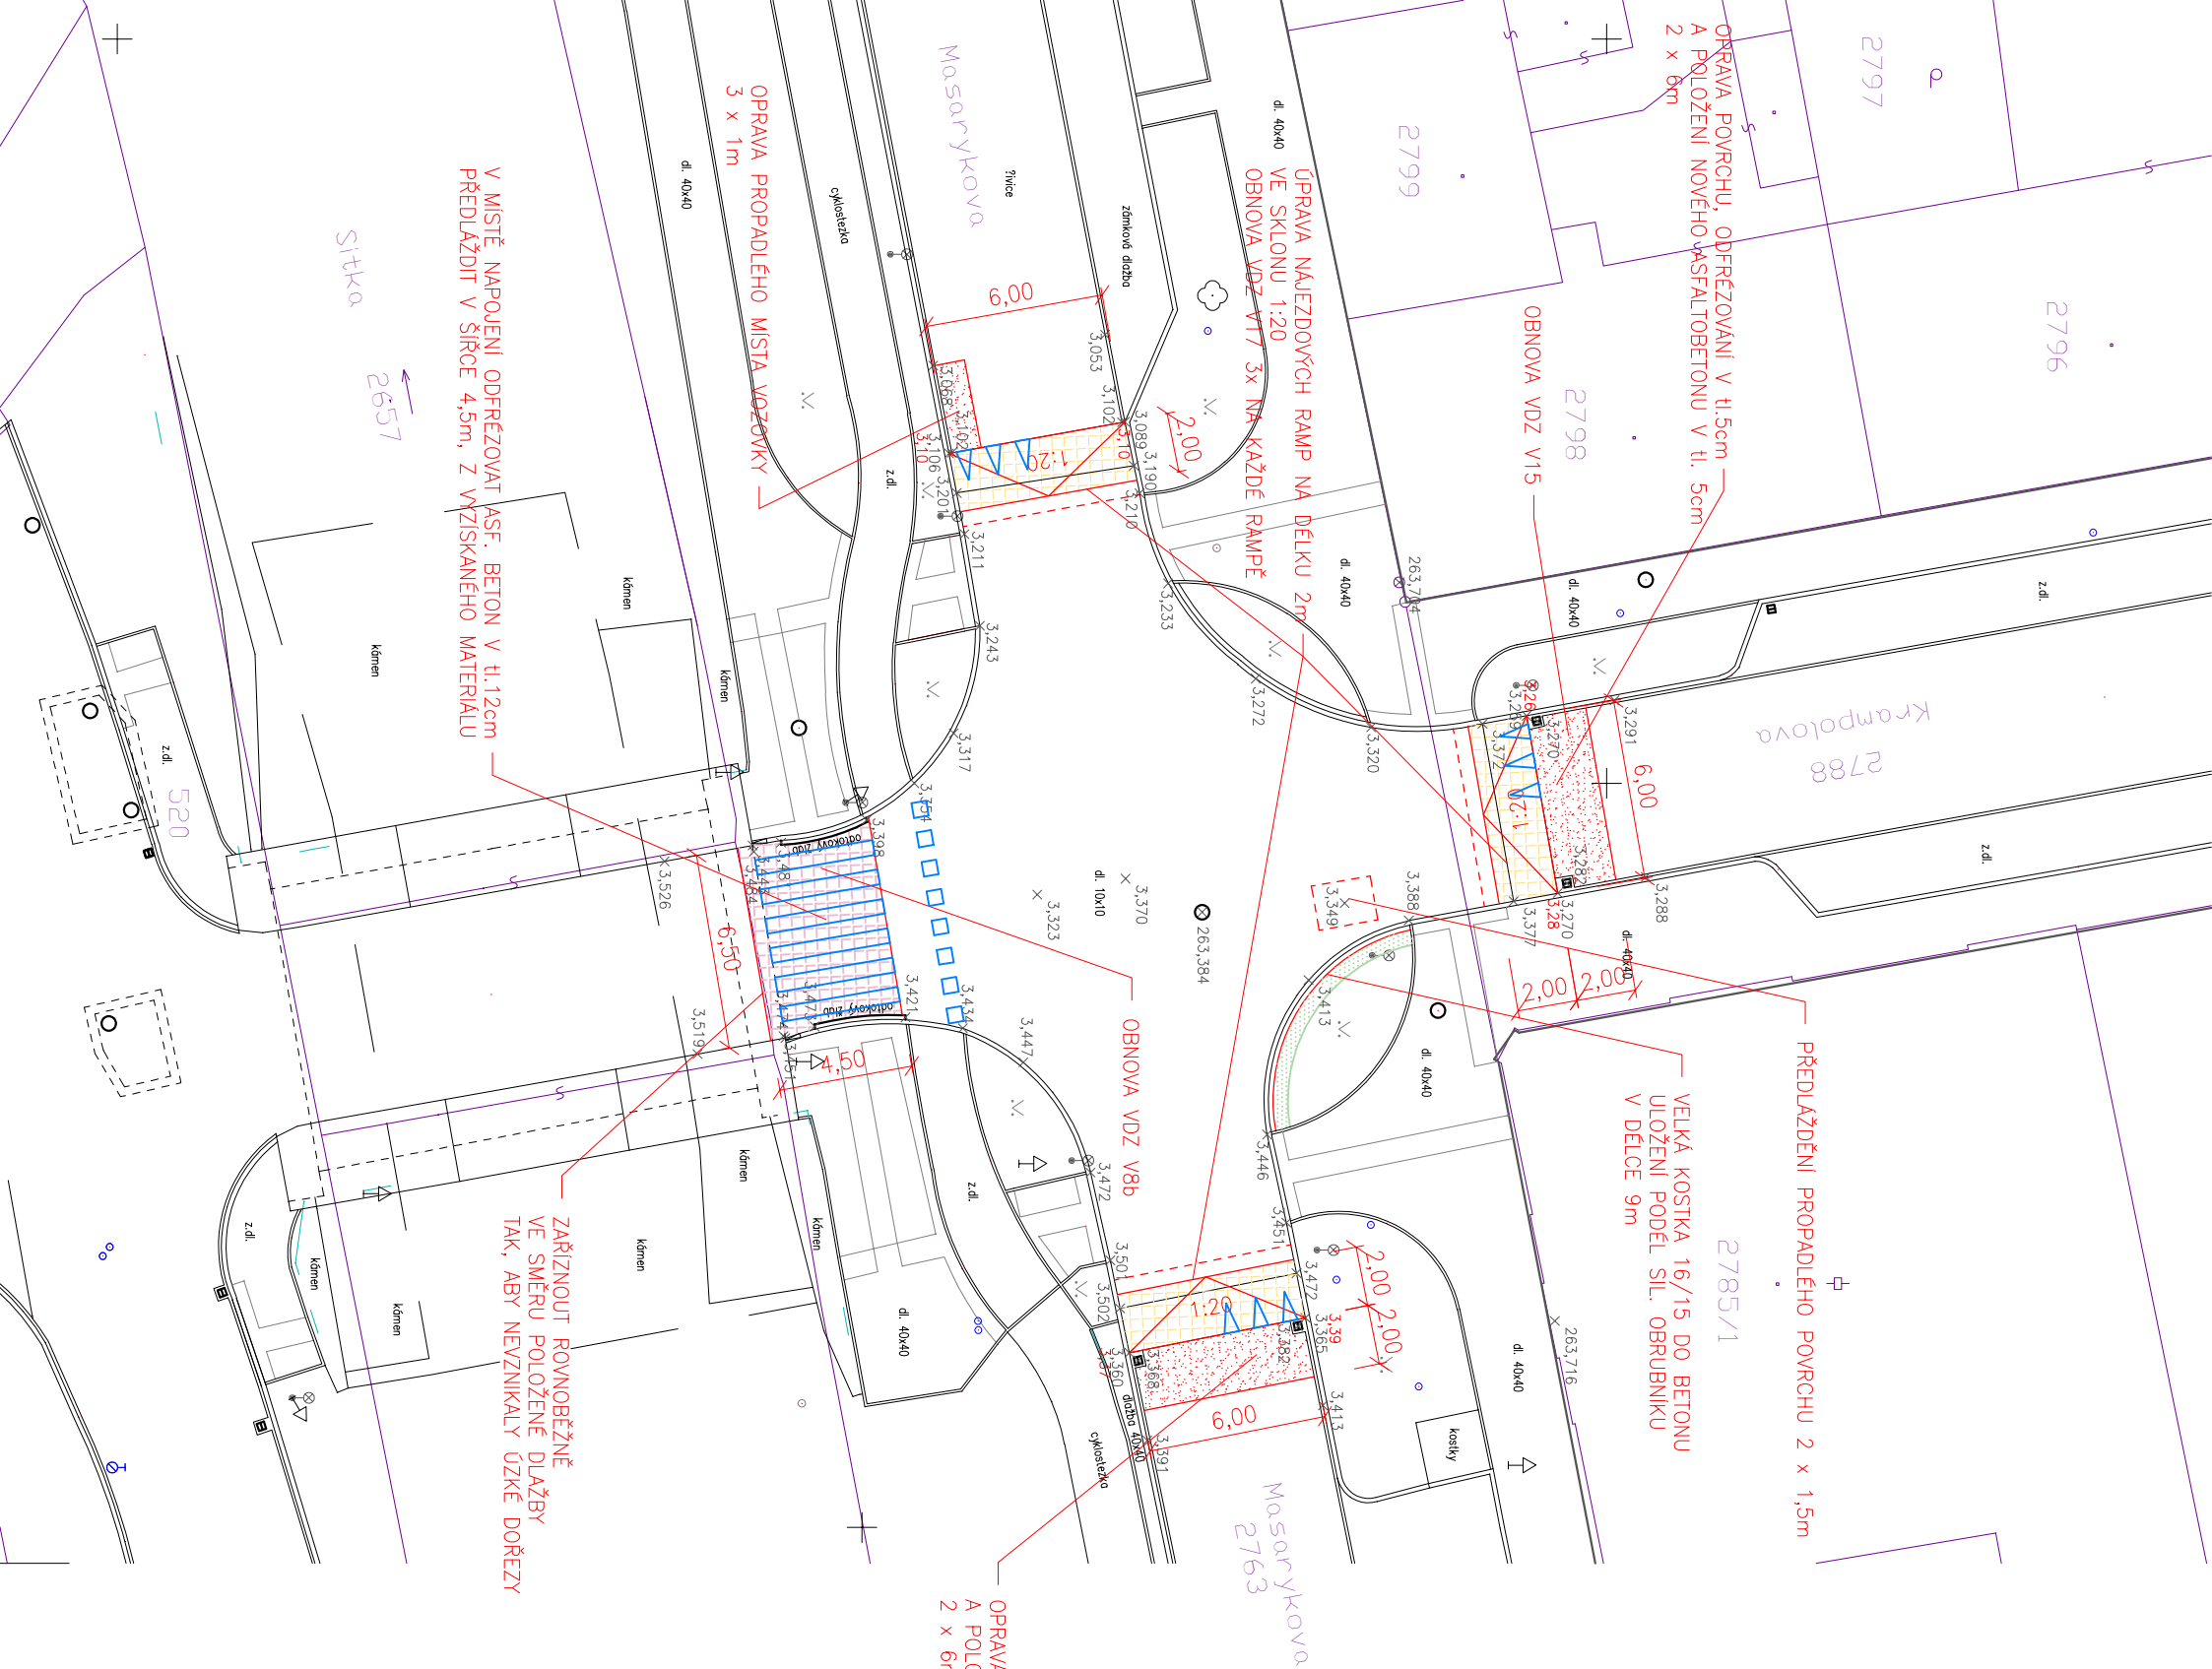

## LEGENDA:

RAMPA ZVÝŠENÉ PLOCHY – BETON. ZÁMKOVÁ DLAŽBA 20/16,5/10  
H-PROFIL, barva červená – 36m<sup>2</sup>


RAMPA ZVÝŠENÉ PLOCHY – STÁVAJICI (VÝZISKANÁ) BETON. ZÁMKOVÁ DLAŽBA 23/14/8  
barva červená – 29,3m<sup>2</sup>

OPRAVA VOZOVKY – ASFALTOBETON tl. 5cm, 25,6m<sup>2</sup>

## ZATRAVNĚNÍ

## OBNOVA VODOROVNÉHO DOPRAVNÍHO ZNAČENÍ

- PREJEZD PRO CYKLISTY PRÁKKNUTÝ K PRECHODU PRO CHODCE V8b 1ks
- NÁPIS "STOP" V15 1ks
- TROJÚHELNÍKY V17 9ks

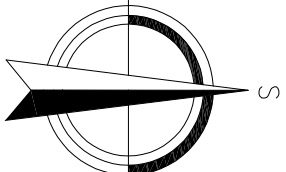

souřadnicový systém: JTsk, výškový systém: B.p.v.

**DES**  
**GEO** projekt

HLAVNÍ PROJEKTANT:	PROJEKTANT:	VYPRACOVAL:
ING. DOLEŽEL PETR	ING. DOLEŽEL PETR	ING. DOLEŽEL ROBIN
KRAJ:	OLOMOUCKÝ	MÍSTO: ŠTERNBERK
STAVEBNÍK:	MĚSTO ŠTERNBERK	
NÁZEV AKCE:	<b>OPRAVA KŘÍŽOVATKY MASARYKOVA - KRAMPLOVA</b>	
NÁZEV VÝKRESU:	SITUAČNÍ VÝKRES	