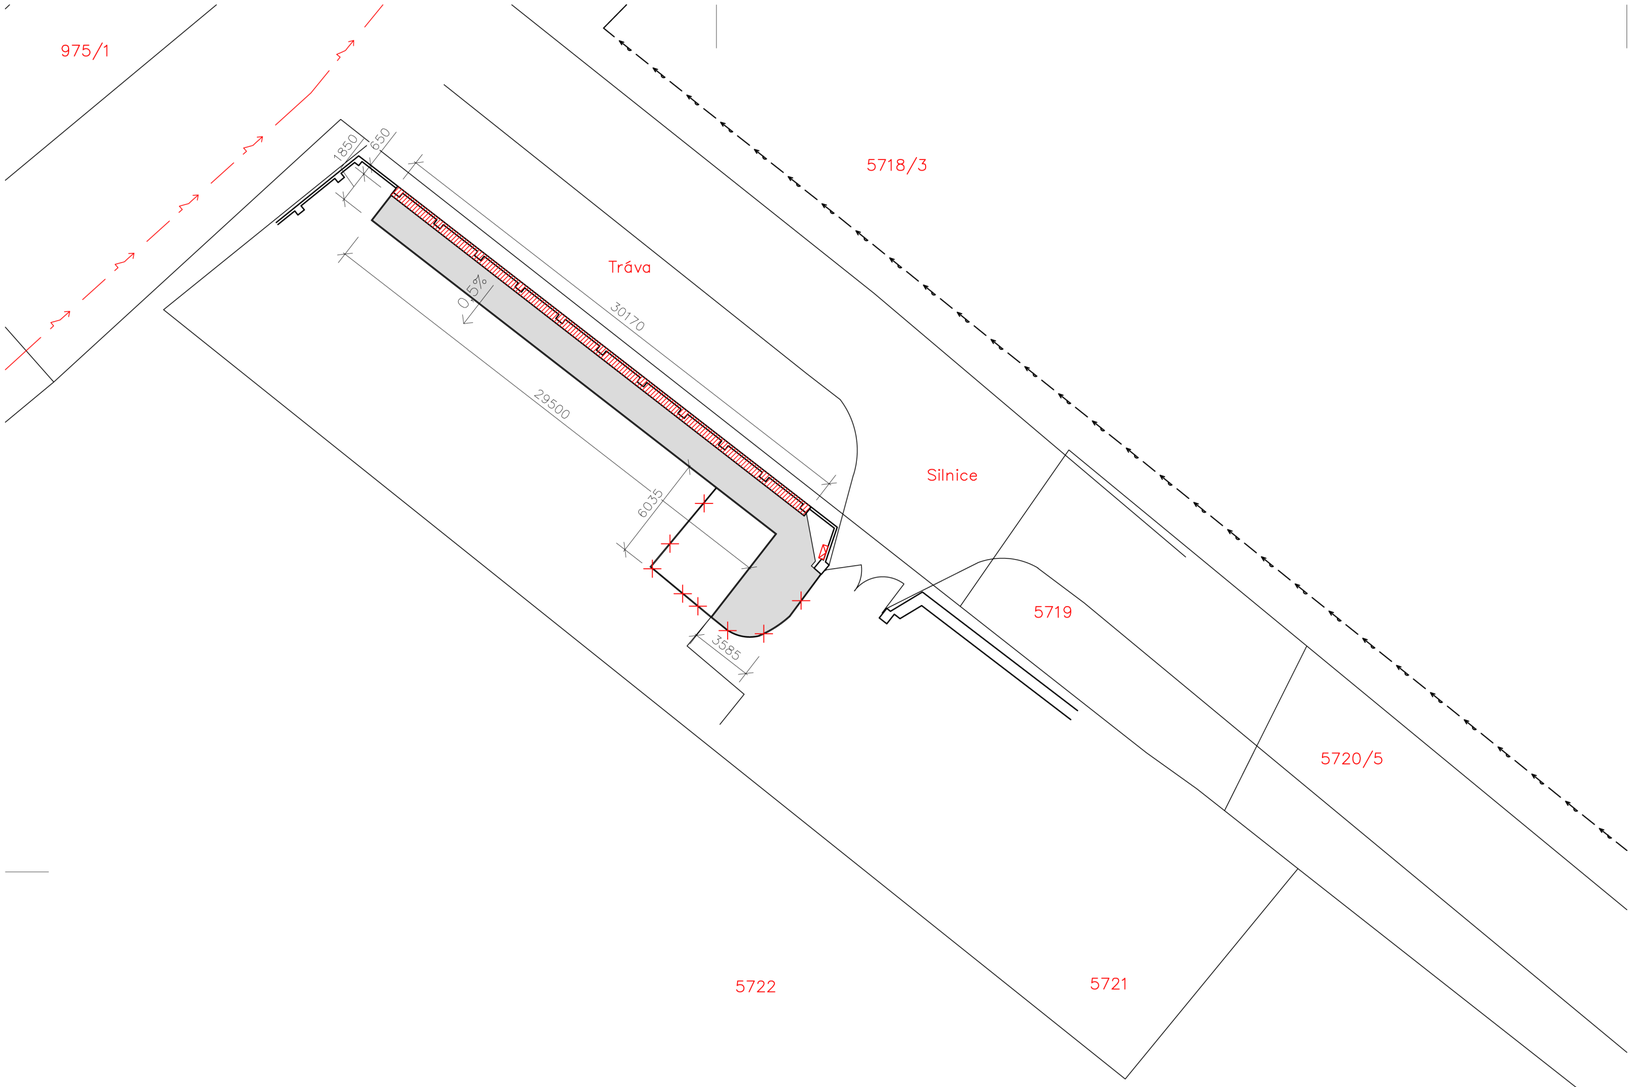

LEGENDA

- Situace
- st. 99/2 — Parcelní čísla
- Stávající vodovod
- Vedení NN podzemní
- Nové kolumbárium (10 x polí)
- Nové zpevněné plochy dlažba beton. 30x30 cm + zahradní obrubník 50 mm
- Nový el. rozvaděč + zasekání kabeláže pod omítku
- Odstranění obrubníku

Stanclesign

stanclmichal@seznam.cz / +420 605 55 82 73

Navrhl: Ing. arch. Michal Štancl

Vypracoval: Ing. arch. Michal Štancl

Zodpovědný projektant: Ing. A. Čeleda (2568/92)

DOKUMENTACE PRO PROVEDENÍ STAVBY

Kolumbárium
Loucký hřbitov ve Znojmě, p. č. 5721, 5722,
katastrální území Znojmo – město

Investor: Město Znojmo, Obroková 1/12, Znojmo, 669 22

Místo:	Znojmo–město
Rozměr:	594x297
Datum:	9/2023
Měřítko:	1:250
Č. výkresu:	Č. revize:
C.1.2	

Obsah: Katastrální situační výkres