VÝKRES DOČASNÉHO DOPRAVNÍHO ZNAČENÍ
DIAGNÍZA R1 (most ev. č. R1-018, Vážovce)
M 1:1 000

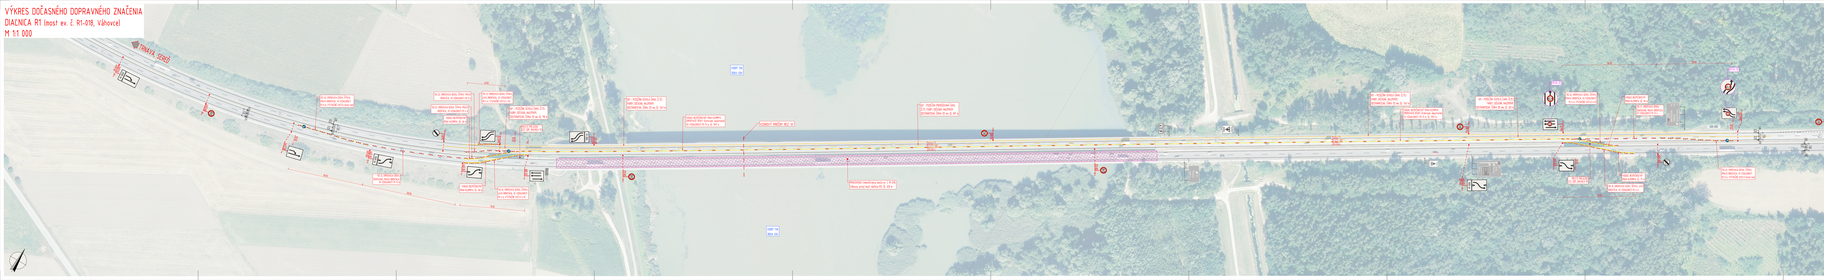
TRAŤ BA - ZVOLEN
TRAŤ BA - ZVOLEN
TRAŤ BA - ZVOLEN