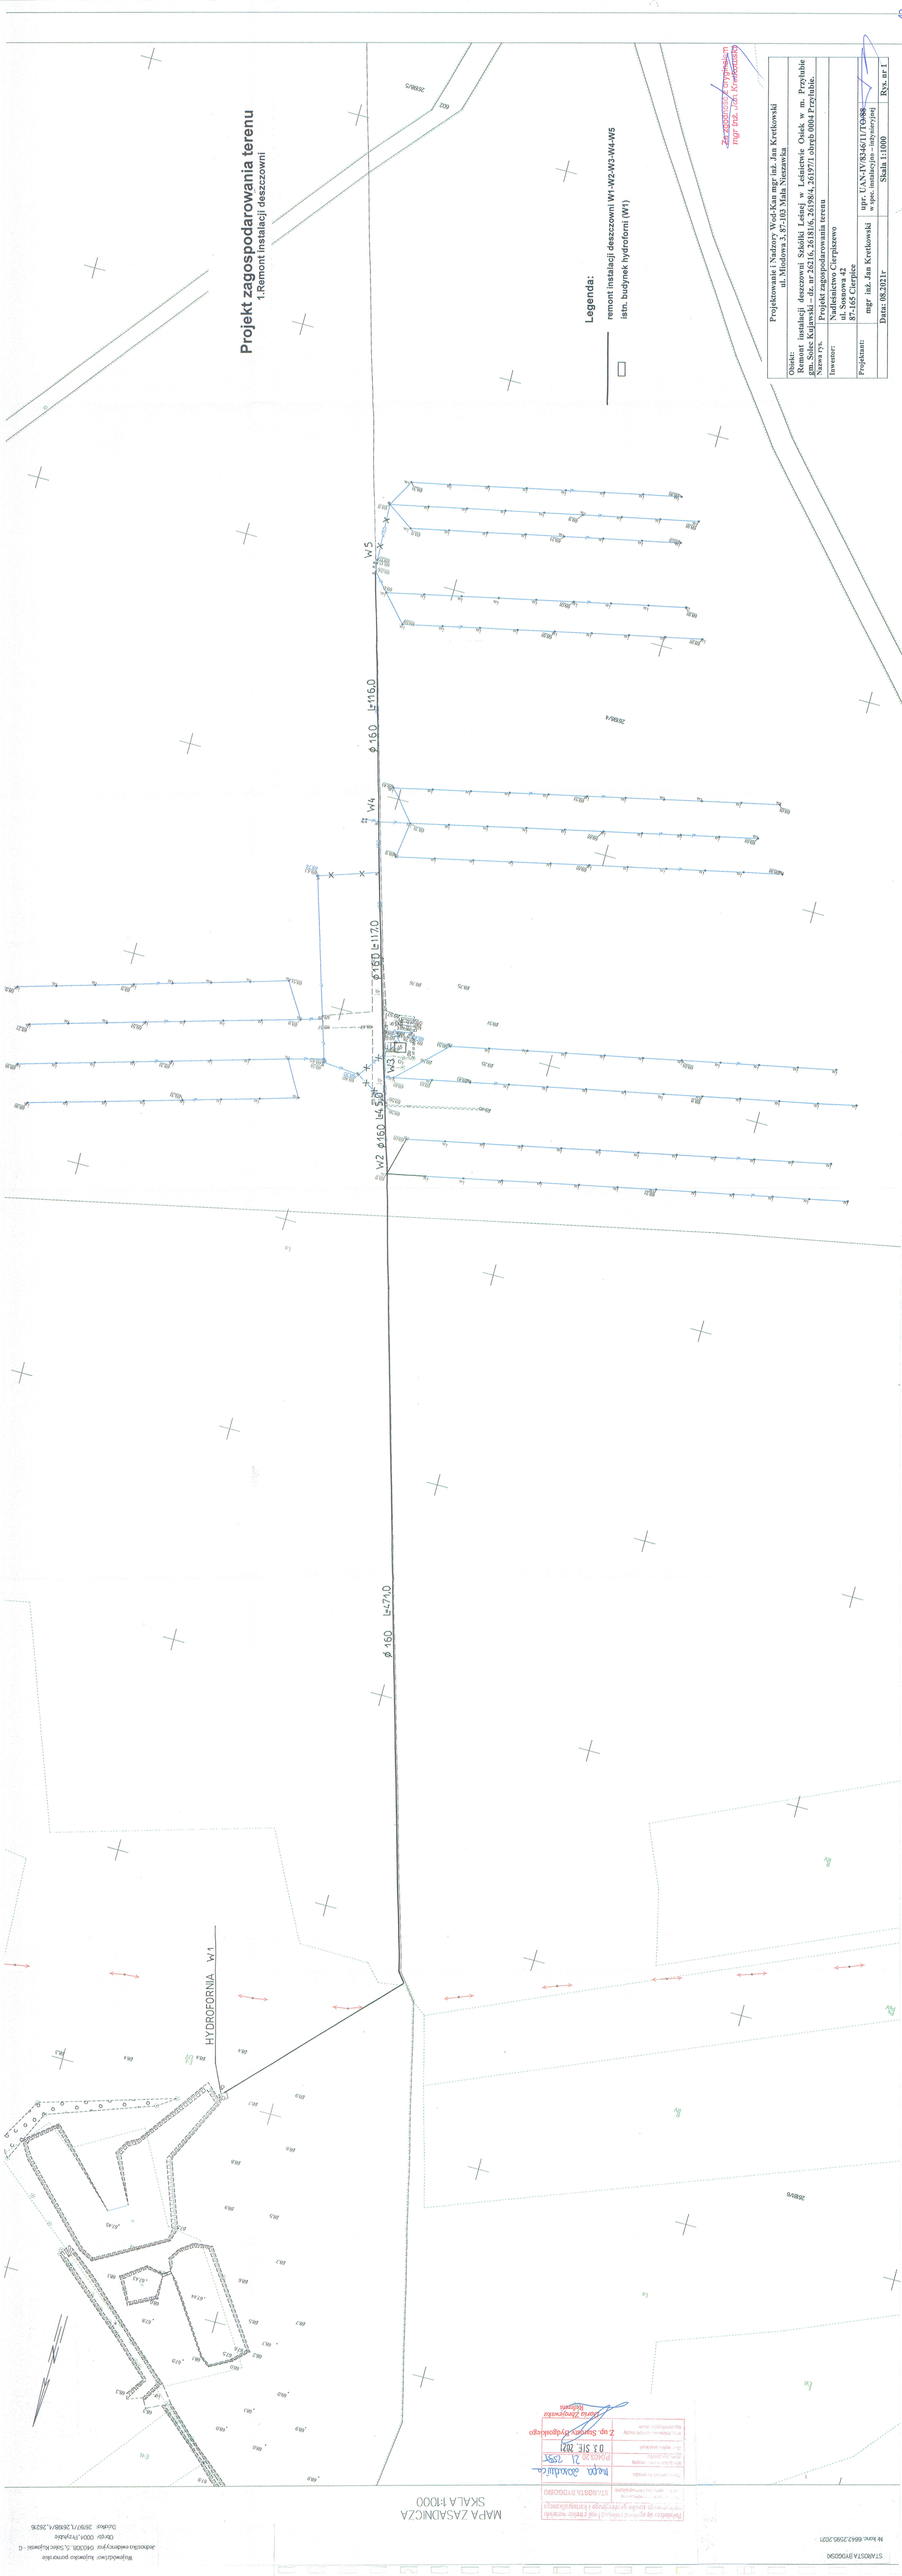
Projekt zagospodarowania terenu
1.Remont instalacji deszczowni
Legenda:
remont instalacji deszczowni W1-W2-W3-W4-W5
istn. budynek hydroforni (W1)
Projektowanie i Nadzory Wod-Kan mgr inż. Jan Kwiatkowski
ul. Mikołaja z Kościoła 3, 87-100 Toruń, Nieszawka
Obiekt: Remont instalacji deszczowni Szkółki Leśnej nr. Leśnictwie Oleśnik w m. Przybałe gmina Skępe, na działce nr 2026, Arkusz mapy 4, 185771 Leśnictwo 0064 Przybałe.
Nazwa czy.: Projekt zagospodarowania terenu
Inwestor: Nadleśnictwo Ciechocinek
ul. Sosnowa 42
87-720 Ciechocinek
Projektant: mgr inż. Jan Kwiatkowski
upr. UAN-IV/8346/11/TO/08
w spec. instalacyjno – inżynieryjnej
Data: 08.2021r.
Skala 1:1000
Rys. nr 1
Zatwierdzono z projektem
mgr inż. Jan Kwiatkowski
W1
HYDROFORNIA
W2
W3
W4
W5
ø 160 L=474,0
ø 160 L=4,50
ø 160 L=117,0
ø 160 L=116,0
MAPA ZASADNICZA
SKALA 1:1000