



POHL'AD

POHĽAD NA MÚR Z ULICE HODONÍNSKA
M 1:150

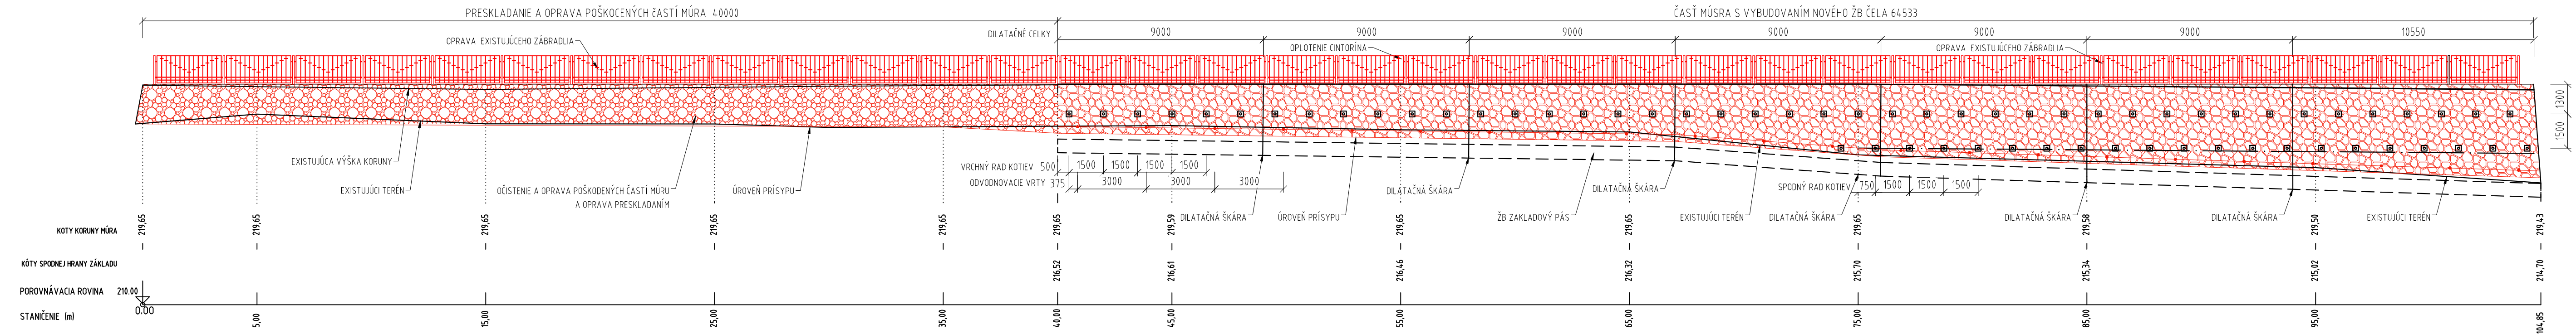

POHLAD NA MÚR Z STRANY VSTUPU
M 1:150

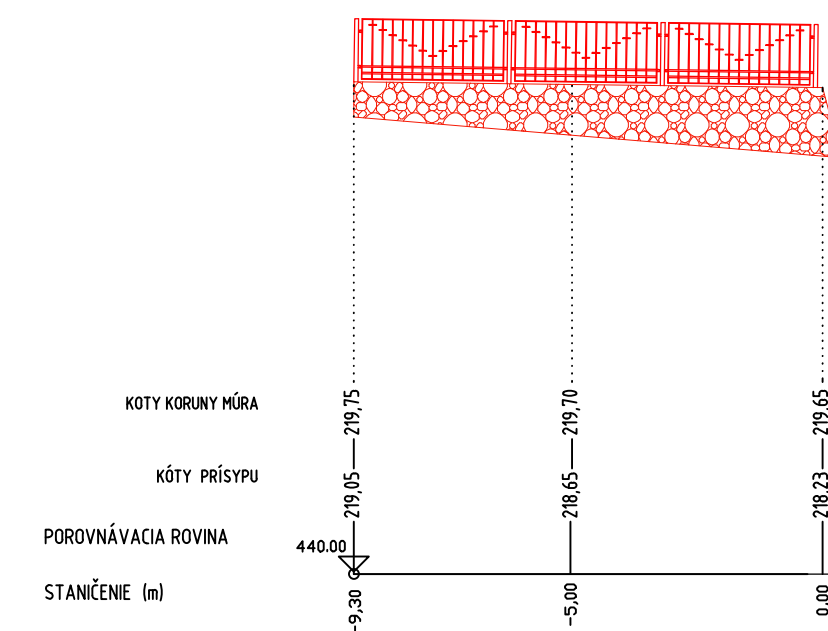

POZNÁMKY



- OPLOTENIE BUDE V MIESTE SANÁCIE ROZOBRAŇE OŠETRENÉ, VŠETKY STÍPKY BUDÚ NAHRADENÉ A KOTVENÉ DO ZÁKLADU Z BETÓNU ROZMEROV MIN 0,3mX0,3mX0,5m
- CELÝ PRIESTOR V OKOLÍ STENY BUDE VYČISTENÝ A STAVENÍKOM VYPRAŤANÉ.
- ÚPRAVA SVAHU/NÁSPYU PRED A ZA PHS DOSYPIANÍM VODNÝM A ZHUTNENÝM MATERIÁLOM.
- SKLON ŽS BUDE KOPIROVAŤ SKLON EXISTUJÚCEHO MŮRU

| | | | | | | |
|-------------|---|--|---------|--|-------|--|
| ZPRŮVA a | d | | VÝKONAL | | DÁTUM | |
| | c | | | | | |
| | b | | | | | |
| | a | | | | | |
| | | | | | | |

| | | |
|--|---|--------------------------|
| <p>INVESTOR:</p>  <p>Marianum Pohrebništvo mesta Bratislavy</p> <p>MARIANUM – POHREBNÍCTVO MESTA BRATISLAVY SAFÁRIKOVO NÁMESTIE 3, 811 02 BRATISLAVA</p> | <p>HL. PROJEKTANT:</p>  <p>HADE s.r.o. JARABINKOVÁ 8D, 821 09 BRATISLAVA</p> | <p>PROJEKTANT ČASTI:</p> |
|--|---|--------------------------|

NÁZOV ZÁKAZKY:

Oporný múr - cintorín Lamač, BA

| | | | | | |
|--|---------------------------------|------------------------|------------------|--|-----------------|
| OBJEKT: | Oporný múr - cintorín Lamač, BA | VYPRACOVANÝ: | ING. LUKÁŠ HOZZA |   | |
| NÁZOV VÝKRESU: | POHĽAD | TECHNICKÁ KONTROLA: | ING. JOZEF ANTOL | | |
| | | ZODPOVEDNÝ PROJEKTANT: | ING. LUKÁŠ HOZZA | | |
| | | STUPEŇ PD: DRS | DÁTUM: 1/2024 | MIERKA: 1:150 | POČET A4: 5x |
| TÁTO DOKUMENTÁCIA JE SOUČASŤOU MAJETKOV ZHODNOTENIA. ŽADATEĽ TÁTO DOKUMENTÁCIE NESMIE BYŤ REPRODUKOVANÁ ALBOU POUŽIATÁ BEZ SOUHLASU PÍSOMNÉHO PROJEKTANTA. | | | | | |