


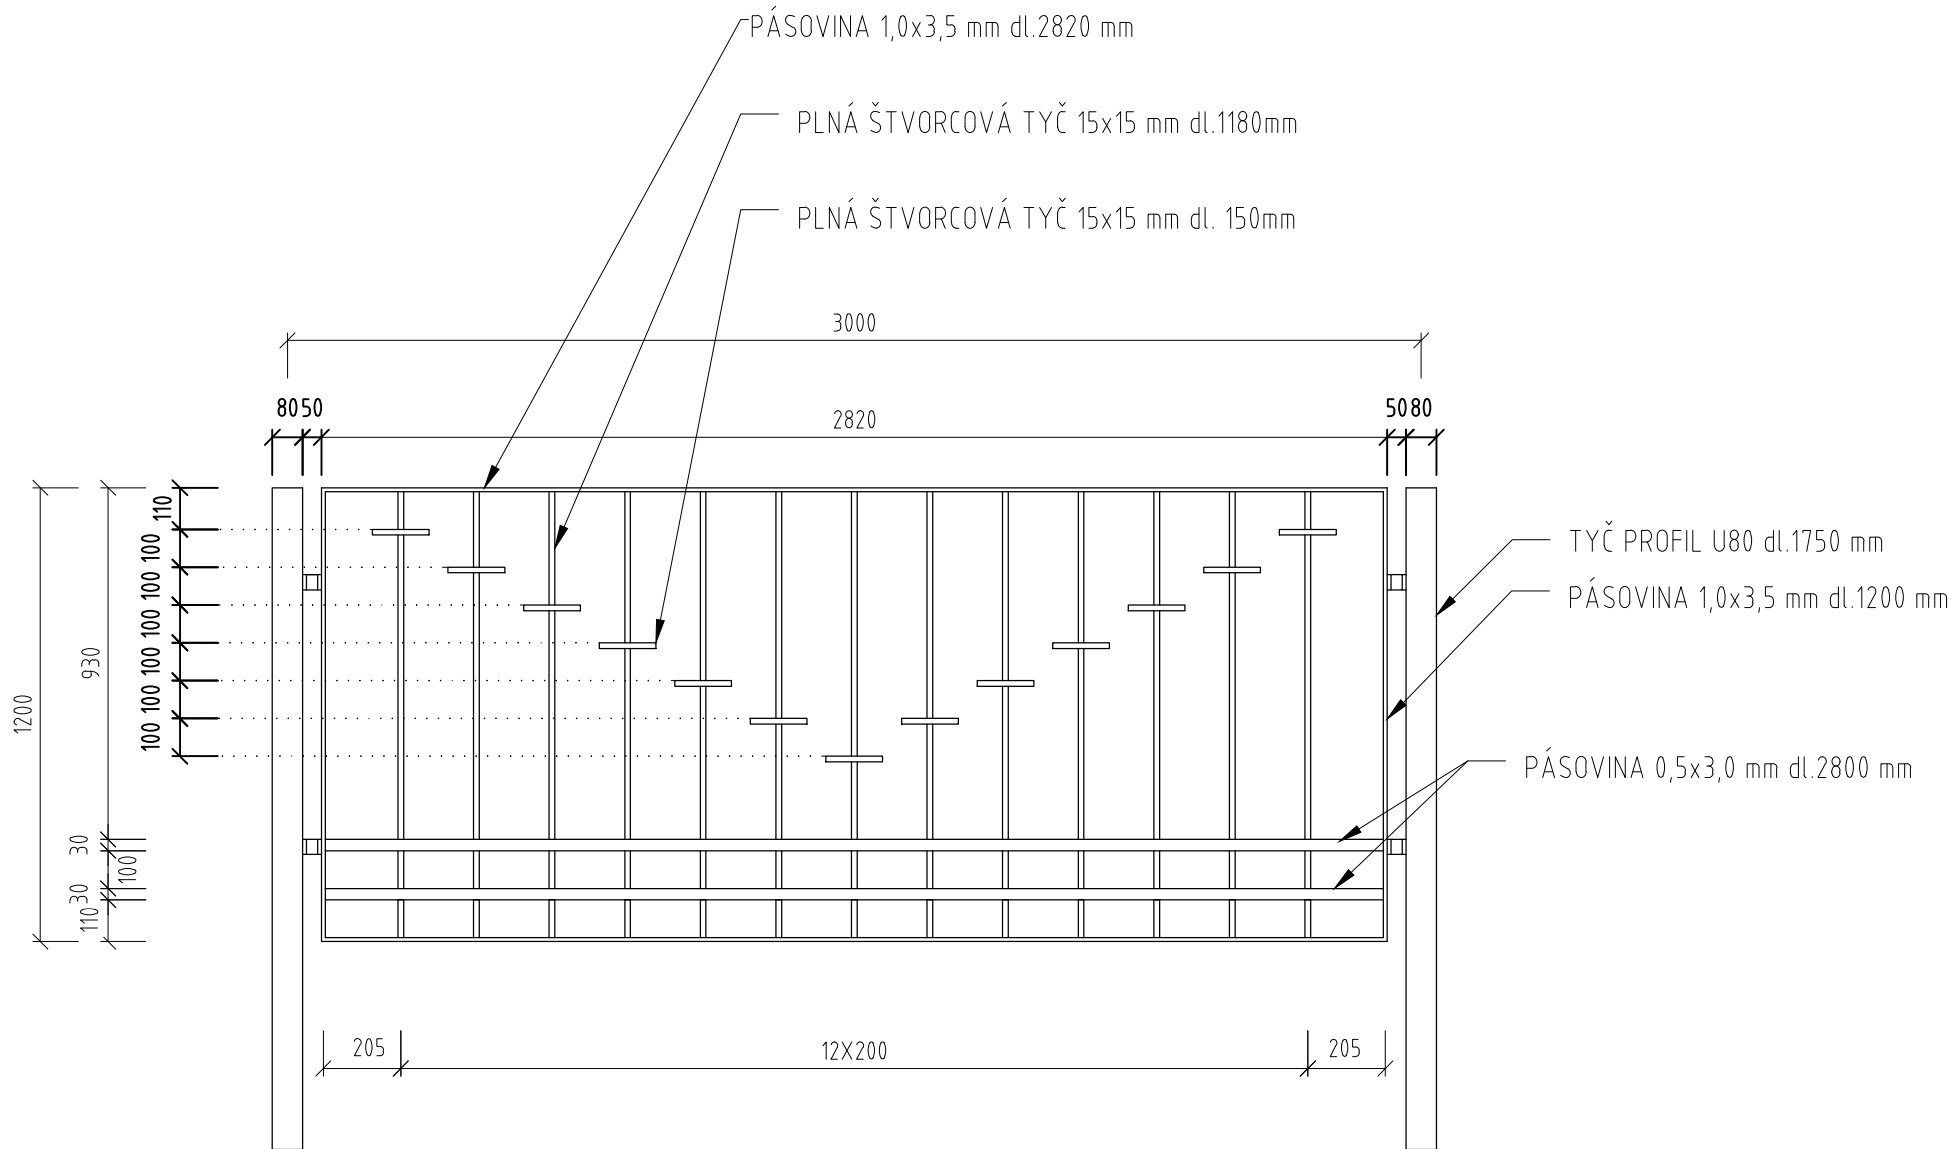

VÝKRES TYPICKÉHO POĽA OPLOTENIA



POZNÁMKY

- OPLOTENIE BUDE V MIESTE SANÁCIE ROZOBRAŇE OŠETRENÉ, VŠETKY STÍPKY BUDÚ NAHRADENÉ
- PREDPOKLADANÉ MNOŽSTVO S ČIASTOČNOU OPRAVOU JE 40% POLÍ , A PRE 5 KS SA UVAŽUJE S KUPLETNOU VÝMENOU.
- V MIESTE SANÁCIE SA NACHADZA CELKOVO 37 POLÍ
- POŠKODENÉ ČATI OPLOTENIA BUDÚ VYMENENÉ
- ROZOBRAŇE OPLOTENIE SA OČISTÍ (OTRIESKANÍM ALEBO PIESKOVANÍM) A ODSTRÁNENÍ SA STARÝ NÁTER V MAXIMÁLNE MOŽNOM ROZSAHU, OD KORÓZIE A NÁNOSOV NA STUPEŇ OČISTENIA SA 2 ½
- POVRCHOVA ÚPRAVA ROZOBRAŇÝCH ČASTÍ OPLOTENIA SA VYKONÁ PODĽA TP 068 TAB Č.3
  - ŽIAROVÉ ZINKOVANIE
  - NÁTER : Základný náter farba epoxidová 80 µm  
Medzi vrstvom náter farba epoxidová 100 µm  
Vrchný náter farba polyuretanová 60 µm
- NÁTER BUDE VYHOTOVENÝ VO FARBE RAL 9005
- VŠETKY ZÁSYPY A DOSYPANIA JE NUTNÉ ZHUTŇOVAŤ!
- CELÝ PRIESTOR V OKOLÍ STENY BUDE VYČISTENÝ A STAVENISKO VYPRATANÉ.
- ÚPRAVA SVAHU/NÁSPYU PRED A ZA PHS DOSYPANÍM VHODNÝM A ZHUTNENÝM MATERIÁLOM.

ZMENA	d		VYKONAL:		DÁTUM:	
	c					
	b					
	a					

INVESTOR:	HL. PROJEKTANT:	PROJEKTANT ČASŤ:
 MARIANUM – POHREBNÍCTVO MESTA BRATISLAVY ŠAFÁRIKOVO NÁMESTIE 3, 811 02 BRATISLAVA	 HADE s.r.o. JARABINKOVÁ 8D, 821 09, BRATISLAVA	

NÁZOV ZÁKAZKY:
Oporný múr – cintorín Lamač, BA

OBJEKT:	OPRACOVANÉ:
Oporný múr – cintorín Lamač, BA	ING. LUKÁŠ HOZZA

NÁZOV VÝKRESU:	TECHNICKÁ KONTROLA:
VÝKRES TYPICKÉHO POĽA OPLOTENIA	ING. JOZEF ANTOL

ZODPOVEDNÝ PROJEKTANT:	POČET A4:	PRILOHA:
ING. LUKÁŠ HOZZA	3x	08

STUPEŇ PD:	DÁTUM:	MIERKA:	POČET A4:	PRILOHA:
DRS	1/2024	1:20	3x	08

TÁTO DOKUMENTÁCIA JE DUŠEVNÝM MAJETKOM ZHOTOVITEĽA. ŽIADNA ČASŤ TEJTO DOKUMENTÁCIE NESMIE BYŤ REPRODUKOVANÁ ALEBO POUŽITÁ BEZ JEHO PÍSMENNÉHO POVOLENIA.